

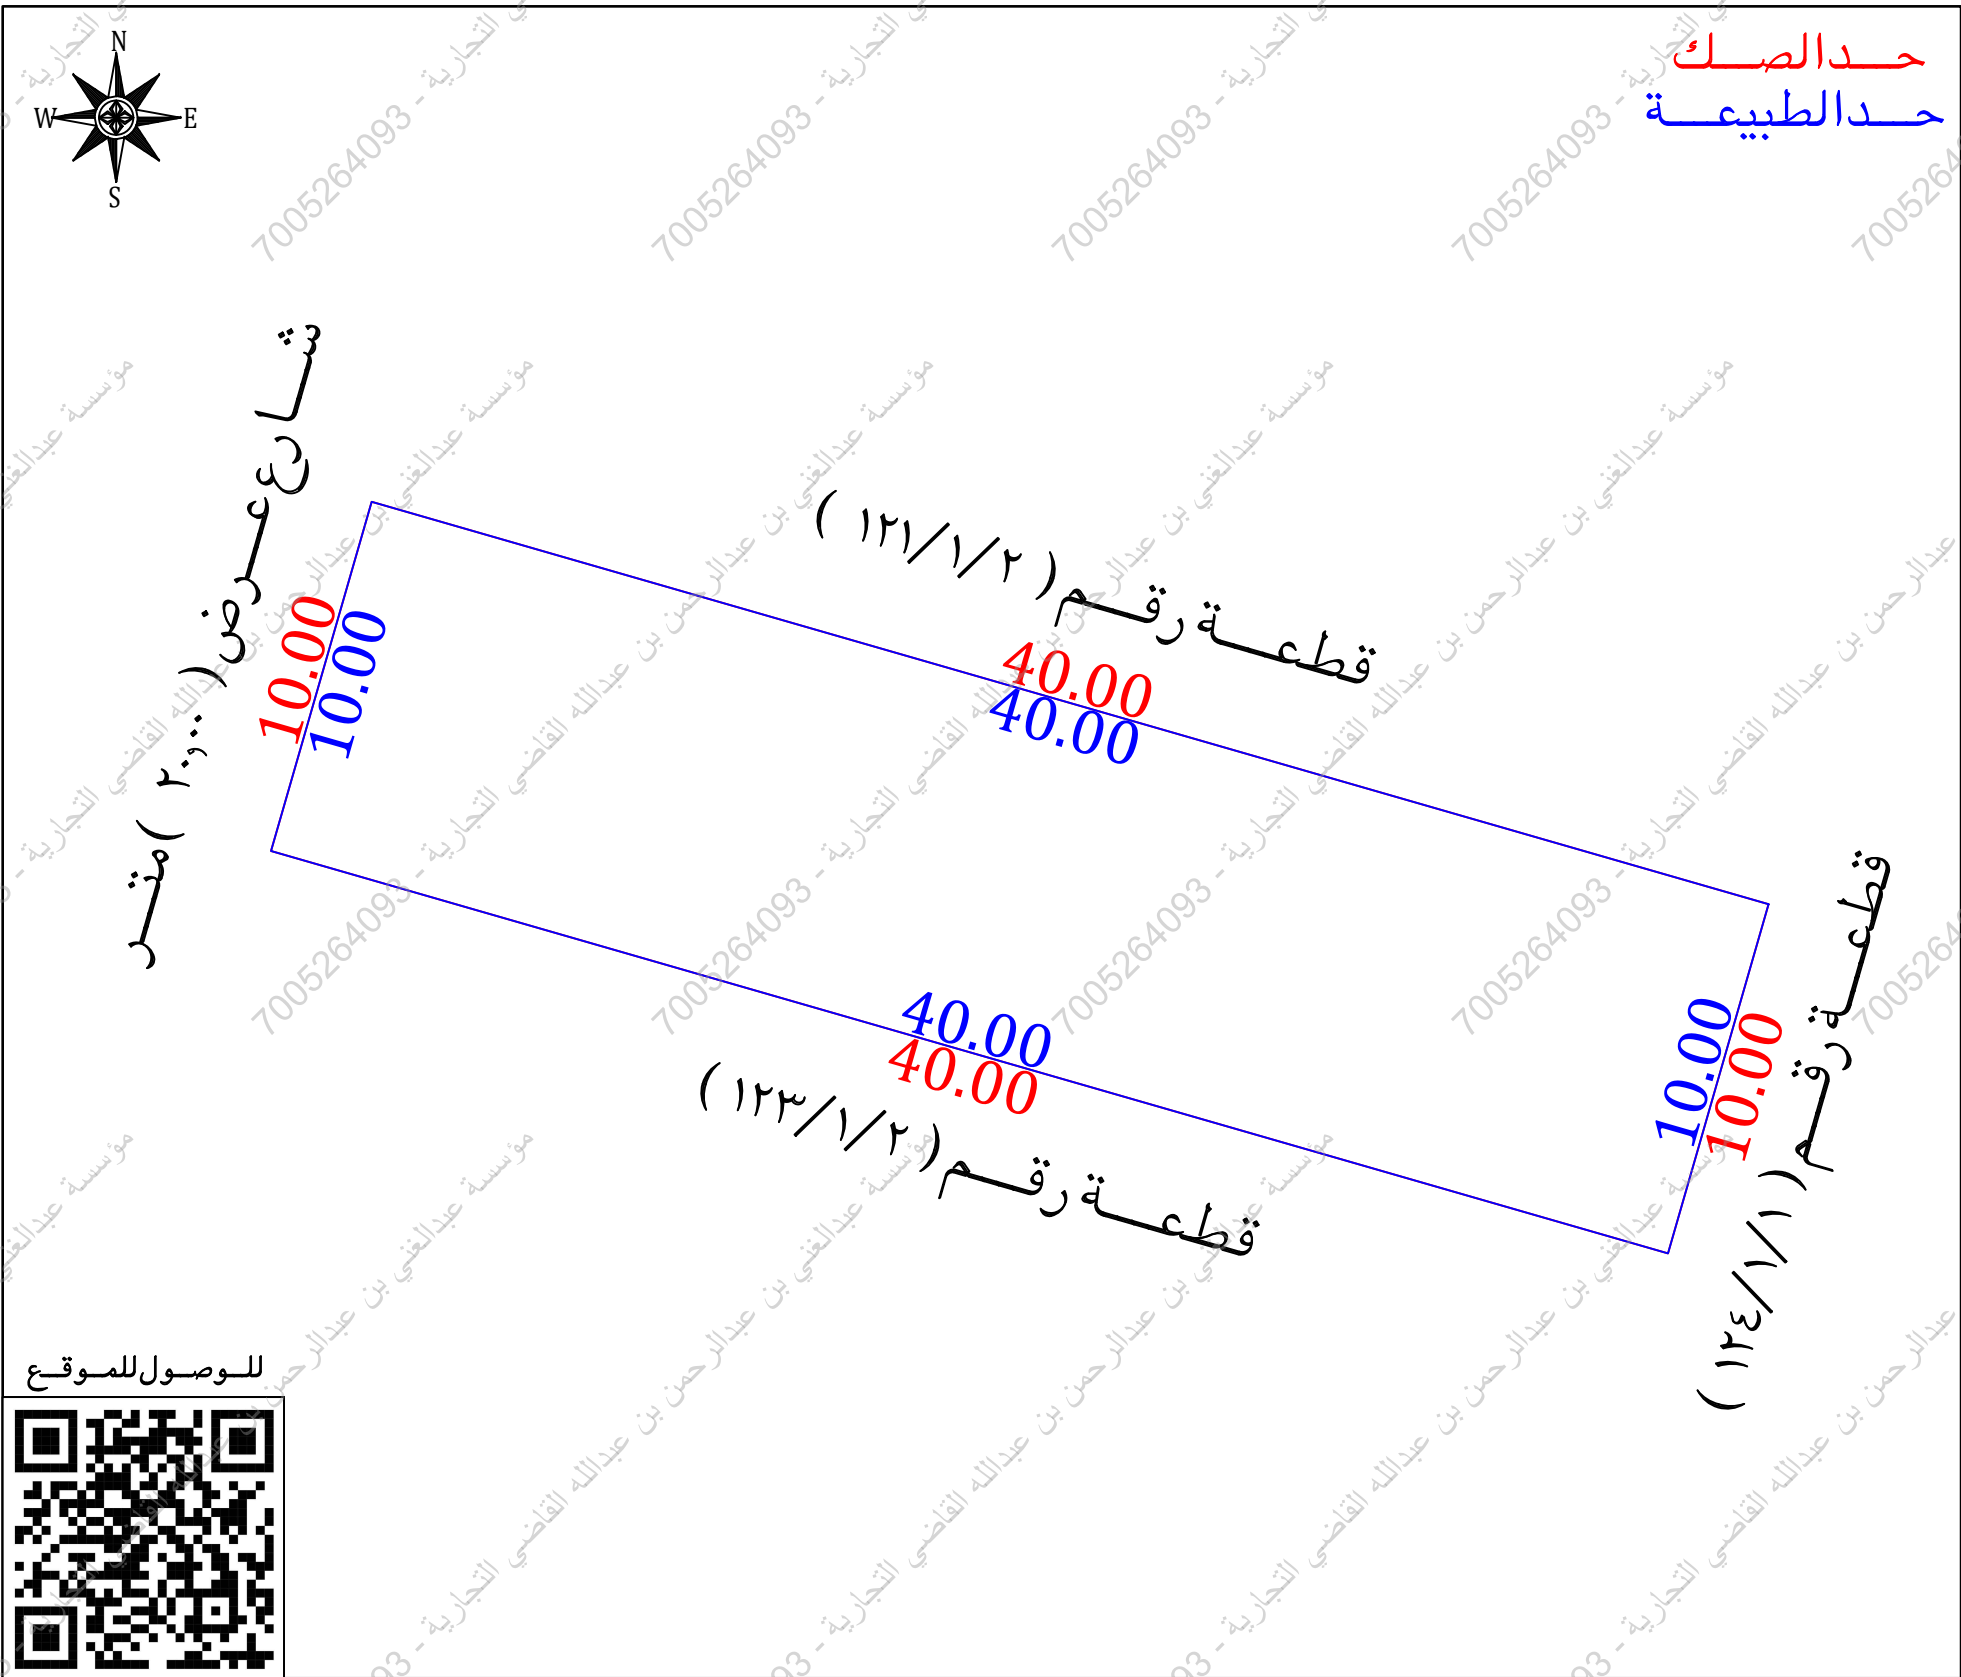
نموذج قرار مساحى

بيانات الصك	
رقم الوثيقة	٣٦٠٠٠١٣٨٤٩٤٣
تاريخ الوثيقة	١٤٤٦/٠١/٠٩ هـ
مصدرة	وزارة العدل
هوية المالك	
أسم المالك	
نسبة الملكية	١٠٠٪
تفاصيل العقار	
رقم القطعة	ج / ١ / ١٢٣
رقم المخطط	١١٥ / ٢
المساحة	٢٤٠٠ م
نوع العقار	قطعة الارض
الحى	اللؤلؤ
المدينة	الخبر

شركة فجن للأعمال للاستشارات الهندسية

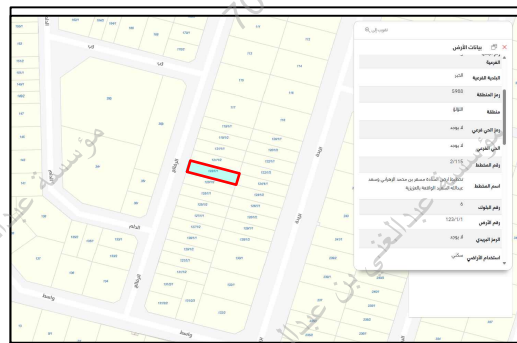
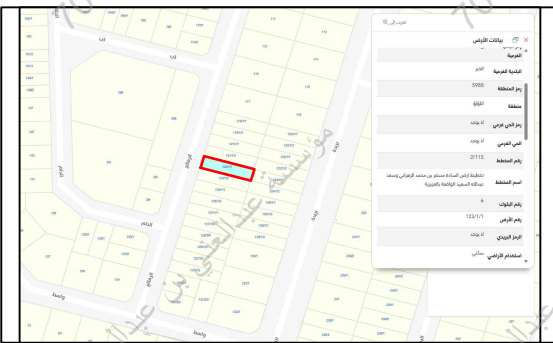
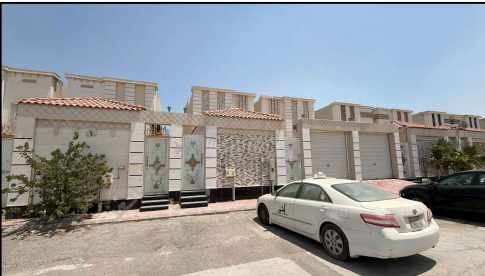
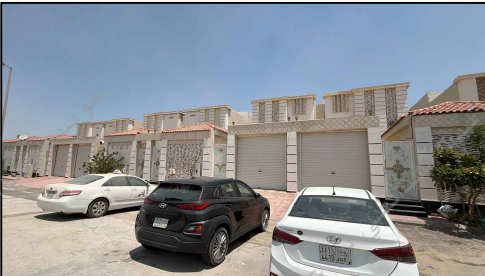
شعار الشركة	ختم الشركة
 VISION Engineering Consulting فجن للاستشارات الهندسية	

تاريخ أعداد الكروكى	المهندس المساح	مدير المكتب
٢٠٢٦ / ٠٨ / ١٦ م		



أقرار

- جرى الوقوف على الطبيعة من قبل مساح مكتب فجن للاستشارات الهندسية وأتضح الأتى :
- هل الصك مطابق للرفع المساحى ☐ نعم ☒ لا
 - هل تم ذكر جميع الاختلافات فى الرفع المساحى ☐ نعم ☒ لا
 - هل تم تطبيق جميع التعليمات الصادرة من المركز فى الرفع المساحى ☐ نعم ☒ لا
 - هل تم التوقيع وأرفاق أقرار صحة الموقع ☐ نعم ☒ لا
 - هل يوجد تدخل فى الأصل ☐ نعم ☒ لا
 - هل يوجد على الأصل مبنى مشترك ☐ نعم ☒ لا
 - هل ذكر المرجع المعتمد على الاستدلال على استخدام العقار ☐ نعم ☒ لا
 - هل تم الاستعلام من وزارة الزراعة حيال الأرض الزراعية ☐ نعم ☒ لا
 - الملاحظات والاختلافات والتدخلات ☐ نعم ☒ لا
 - نوع الصك: ☒ سكنى ☐ تجارى ☐ سكنى تجارى ☐ صناعى ☐ زراعى
 - الأرض على الطبيعة: ☒ مبنى قائم ☐ أرض فضاء ☐ أرض مسورة ☐ أرض زراعية
 - طبيعة الأرض: ☒ منبسطة ☐ جبلية ☐ أخرى
 - المخطط على الطبيعة: ☒ منفذ ☐ غير منفذ ☐ عشوائى
 - يتحمل المكتب الهندسى المسئولية على ما ورد فى مخطط الرفع المساحى من حدود وأطوال وأحداثيات
 - هذا التقرير المساحى لا يعتد به كأثبات لسلامة أجراءات التملك أو تثبيت حدود الصك وموقعة
 - تم الربط بأقرب نقطة ثابتة
 - ملاحظات:
 - يوجد اختلاف فى الحدود بين الصك والمستكشفات
 - رقم القطعة: الصك (ج / ١ / ١٢٣) المستكشفات (١٢٣ / ١ / ١)

مستكشف الرخص الانشائية	مستكشف الرخص الانشائية	المصور الجوى	صور من الطبيعة
			  

أحداثيات الموقع حسب نظام الاحداثيات العالمى					الاتجاه	بموجب الصك	الاتجاه	بموجب الطبيعة
الشمال	الشرقيات	الشماليات	الشرقيات	الشماليات	الشمال	قطعة رقم (١ / ١٢١)	الشمال	قطعة رقم (١٢١/١/٢)
الجنوب					الجنوب	قطعة رقم (٢ / ١ / ١٢٣)	الجنوب	قطعة رقم (١٢٣/١/٢)
الشرق					الشرق	قطعة رقم (١ / ١٢٤)	الشرق	قطعة رقم (١٢٤/١/١)
الغرب					الغرب	شارع عرض (٢٠٠٠) متر	الغرب	شارع عرض (٢٠٠٠) متر
المساحة					المساحة	(٤٠٠,٠٠٠) م		(٤٠٠,٠٠٠) م