
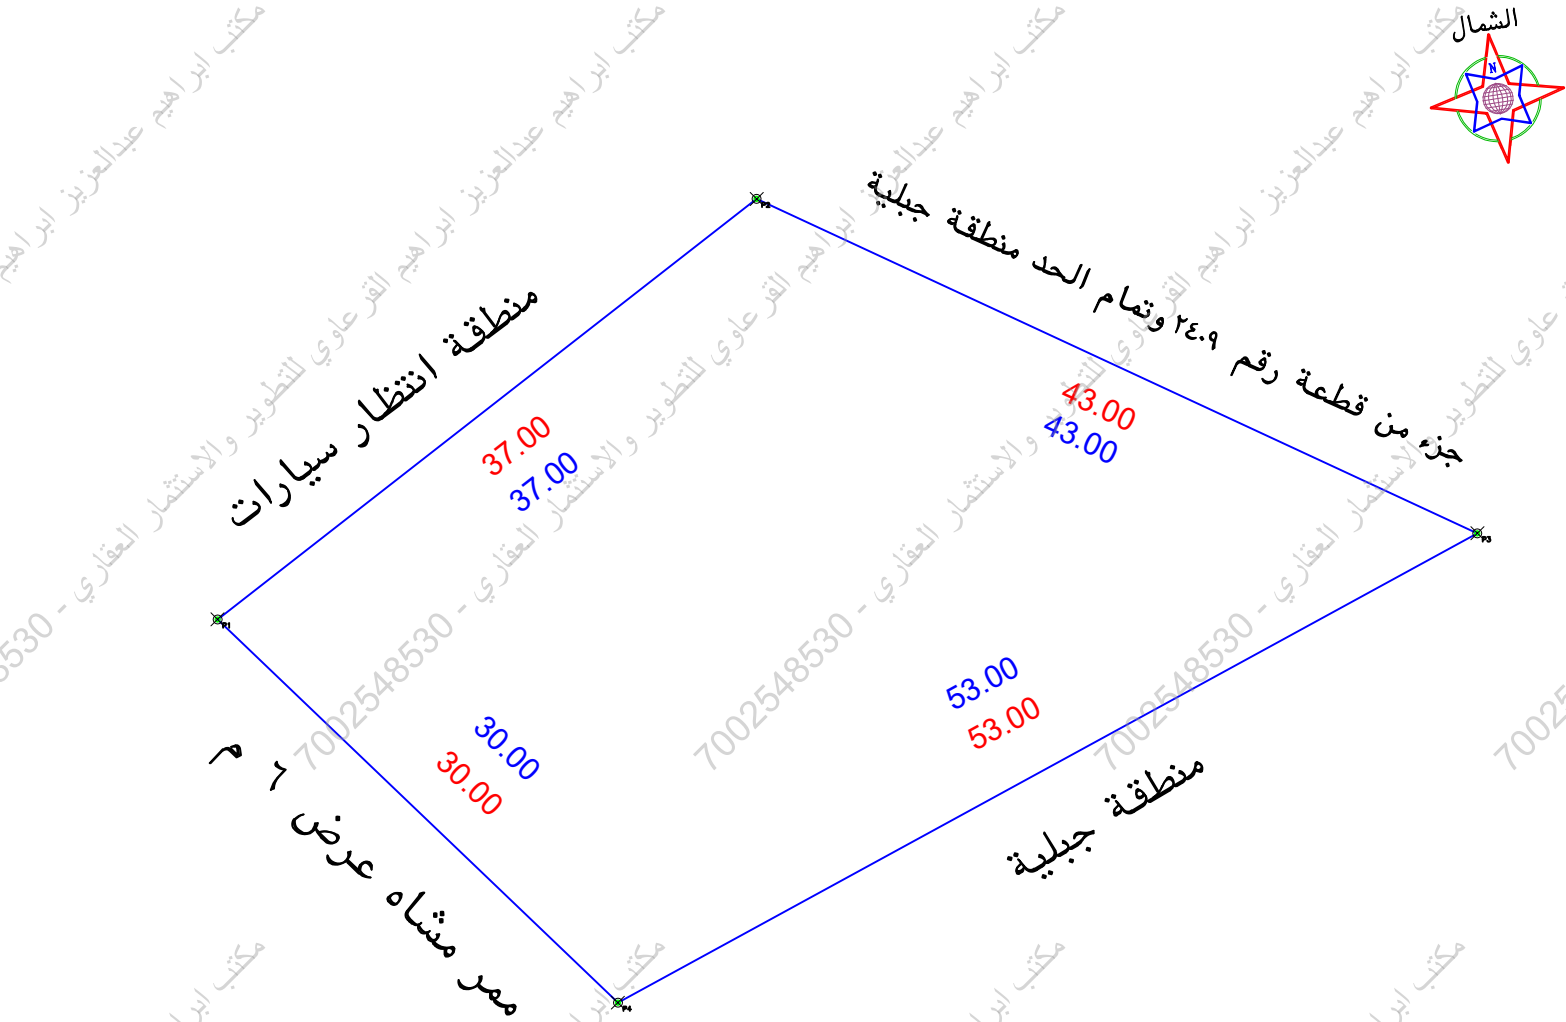


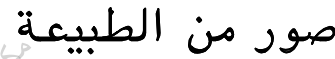

— حد الصك
— حد الطبيعة

٢	بند الملاحظة	الحالة		٣	تفصيلي بند الملاحظة	الحالة		١
		نعم	لا			نعم	لا	
١	هل البنك مطابق للرفع المساحي (الاطوال والمساحة)	/	/	٨	-----	/	هل الموقع مطابق لرفع المساحي (الاطوال والمساحة)	
٢	هل تم الوقوف على الموقع من قبل طالب التفتيش وتوقيع القبار صحة الاستدلال على الموقع	/	/	٩	هل الوقوف على الموقع بنما على ارشاد المسكشف	/	هل تم الوقوف على الموقع من قبل طالب التفتيش وتوقيع القبار صحة الاستدلال على الموقع	
٣	هل يوجد اختلاف في رقم القطعة /المخطط/البلوك/ اسم الحي/اسم المدينة للملك او الانفاذة عن المسكشف	/	/	١٠	يوجد اختلاف في رقم المخطط البنك عن المسكشف يوجد اختلاف في اسم الحي البنك عن المسكشف	/	هل يوجد اختلاف في رقم القطعة /المخطط/البلوك/ اسم الحي/اسم المدينة للملك او الانفاذة عن المسكشف	
٤	هل يوجد اختلاف في مساحة/اطوال البنك عن الطبيعيه / ذكر مساحة البنك خطأ حسابيا -	/	/	١١	يوجد اختلاف في المساحة البنك عن الطبيعيه حسابيا حسب اطوال البنك كذكر المساحة خطأ	/	هل يوجد اختلاف في مساحة/اطوال البنك عن الطبيعيه / ذكر مساحة البنك خطأ حسابيا -	
٥	هل يوجد شوارع مستقيمة/شطفتان على الاصل في المخطط او المستكشف/الجرفاني/او الطبيعي ولم يتم ذكره في البنك	/	/	١٢	هل يوجد اسوار داخلية وخارجية محيط المبني القائم بالموقع	/	هل يوجد شوارع مستقيمة/شطفتان على الاصل في المخطط او المستكشف/الجرفاني/او الطبيعي ولم يتم ذكره في البنك	
٦	هل يوجد تداخل في الاصل او اجزاء مشتركة ظاهريا	/	/	١٣	هل يوجد اختلاف في الحدود للملك او الانفاذة عن المسكشف	/	هل يوجد تداخل في الاصل او اجزاء مشتركة ظاهريا	
٧	هل تم ذكر المرحع المعتمد عليه في الاستدلال على استخدام المقار	/	/		يتمثل المكتب المسؤولة عن صحة ما ورد في مخطط الرفع المساحي من حدود واطوال ومساحة واعداديات	/	هل تم ذكر المرحع المعتمد عليه في الاستدلال على استخدام المقار	

بمسـ وجب الطبيعة لكامل الموقع		
الحد	وصف الحد	الطول/م
شمال	منطقة انتظار سيارات	٣٧
جنوب	منطقة جبلية	٥٣
شرق	قطعة ٢٤٠٩	٤٣
غرب	ممر مشاة عرض ٦ م	٣٠
المساحة	٢م١٤٦٥,٤٢	

بموجب الصك لكامل الموقع		
الحد	وصف الحد	الطول/م
شمال	منطقة انتظار سيارات	٣٧
جنوب	منطقة جبلية	٥٣
شرق	قطعة ٢٤.٩	٤٣
غرب	ممر مشاة عرض ٦ م	٣٠
المساحة	٢١٣٥٠,٠٠	حسابيا ٢١٤٦٥,٤٢

رقم المعاملة		تاريخها / /	
موضوع الكروكي		كروكي ارشادي	
تاريخ اعتماد الكروكي التنظيمي			
اسم	سجل مدني		
اسم	سجل مدني		
تاريخ	٩٢٠١١٠٠٠٧٥٦	تاريخه	وزارة عدل
المدينة	مكة المكرمة	الحي	مخطط جنوب العزيزية
رقم المخطط	١-٢١-٣٦ أ-	رقم القطعة	٢٤٠٨
بلد	الشارع		غير مسمى
نظام البناء	الفسية		
نظام البناء	الاستخدام		
سكني			

المساحة	المساح / المهندس
	مدير الادارة
تخطيط المدينة / البلدية الفرعية	☐ الرسام ☐ المساح
	☐ مهندس التخطيط ☐ مهندس البلدية
	☐ مدير تخطيط المدينة ☐ مدير الخدمات
	☐ مدير عام التخطيط العمراني ☐ رئيس البلدية

بيانات المكتب الهندسي	اسم المكتب	
	المهندس المساح	احمد عمر
	هاثف	
	اسم المتسول	حسين السمراس

UTM-WGS84-ZONE 38		احداثيات الموقع حسب نظام احداثيات العالمى			
الرقم	شماليات	شماليات	شماليات	شماليات	شماليات
١	2360147.6238	594132.2177	٩		
٢	2360170.3738	594161.3971	١٠		
٣	2360152.2811	594200.4055	١١		
٤	2360126.8792	594153.8894	١٢		
٥			١٣		
٦			١٤		
٧			١٥		
٨			١٦		