


The screenshot shows the QGIS interface with a map of a residential area. A red pin is placed on a yellow polygon. The 'Properties' panel on the right shows the 'Identify Features' tool selected, displaying a list of features with their names and IDs.

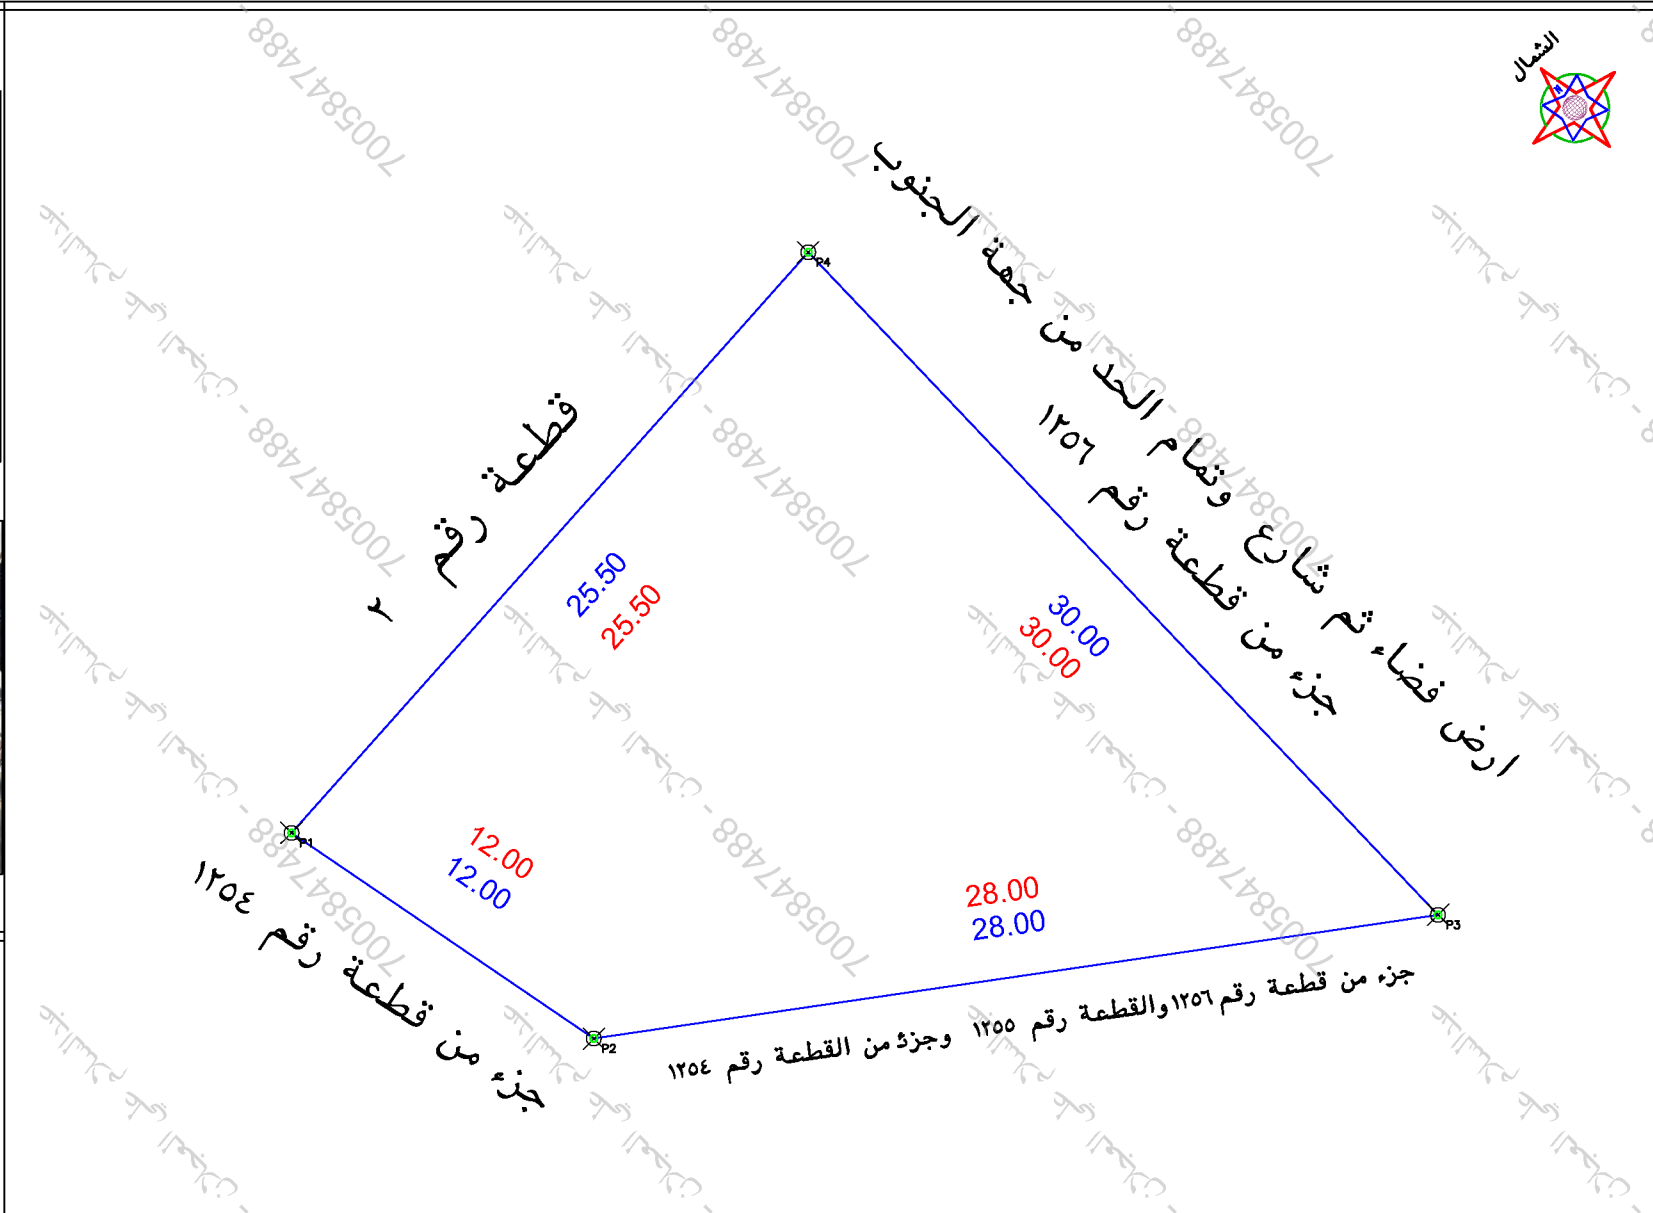

U	نعم	السئلة
✓	✓	هل الصك مطابق للرفع المباحي (الاطوال والمساحة)
✓	✓	هل تم ذكر جميع الاختلافات في الرفع المباحي
✓	✓	هل تم تطبيق جميع التعليليات المصادرة من المركز في الرفع المباحي
✓	✓	هل تم توقيع وارفاق القرار على صحة الموقع
✓	✓	هل يوجد تناقض في الناحل أو اجزاء مشتركة ظاهريا
✓	✓	هل يوجد شوارع متزايلة على الناحل في المخطط والمكتشف الجغرافي
✓	✓	أو الطبيعة ولم يتم ذكره في الصك
✓	✓	هل تم ذكر المزمع المصنف عليه في الاستدلال على استخدام القرار
		حالة القرار
		الملاحظات
		يوجد اختلاف في مساحة الطبيعة عن الصك
		حسابيا حسب اطوال الصك ذكرت المساحة خطأ
		ذكر رقم مخطط ورقم بلك في المكتشف عكس الصك
		يوجد اختلاف في الحدود الصك عن المكتشف وكذلك اسم الناحل

- يتحمل المكتب المسؤولية عن صحة ما ورد في مخطط الزرع المساحي من حدود وأطوال ومساحة واهداثيات
- تم الوقوف على الموقع بناما على ارشاد طالب التنقيذ
- الموقع عبارة عن ارض فضاء

بموجب الطبيعة لكامل الموقع		
الحد	وصف الحد	الطول/م
شمال	قطعة رقم ٢	٢٥,٥
جنوب	جزء من قطعة رقم ١٢٥٦ والقطعة رقم ١٢٥٥ وجزء من القطعة رقم ١٢٥٤	٢٨
شرق	ارض فضاء ثم شارع وتنام الحد من جهة الجنوب جزء من قطعة رقم ١٢٥٦	٣٠
غرب	جزء من قطعة رقم ١٢٥٤	١٢
لمساحة	٢م ٤٩٤,٨	

بموجب الصك لكامل الموقع		
الحد	وصف الحد	الطول/م
شمال	جزء المفرز رقم ٢	٢٥,٥
جنوب	ارض جبلية	٢٨
شرق	طريق جنوب العيزيزية	٣٠
غرب	منطقة جبلية	١٢
مساحة	٢٤٩٢,٨ حسابيا	٢٤٩٤,٨



رقم المعاملة	تاريخها / /	
بيانات المعاملة	موضوع الكروكي	
	تاريخ اعتماد الكروكي التنظيمي	
بيانات المالكين	اسم	سجل مدني
	اسم	سجل مدني
بيانات السمك	٢٢.١١٣.٠٩٥٤٦	تاريخه
	مصدره	وزارة عدل
بيانات الكروكي	المدينة	مكة المكرمة
	رقم المخطط	الحى
	اللوحه التنظيمية	رقم القطعه
	نظام البناء	الشارع
نظام البناء	الاستخدام	النسبه
	سكنى تجارى	
المساحه	المساح / المهندس	
	مدير الادارة	
تخطيط المدينة/ البلدية الفرعية	☐ الرسام ☐ المساح ☐ مهندس التخطيط ☐ مهندس البلدية ☐ مدير تخطيط المدينة ☐ مدير الخدمات ☐ مدير عام التخطيط العمرانى ☐ رئيس البلدية	
بيانات المكتب الهندسى	اسم المكتب	
	المهندس المساح	شركة أصول الهندسة للاستشارات الهندسية
	ها تفت	تاريخ الرفع المساحى ١٤٤٨-٣-١٣
	اسم المسئول	احمد عمر ٠٥٣٤٩٧٧٧٥٩
		عمير الزهيرى



UTM-WGS84-ZONE 37				أحداثيات الموقع حسب نظام إحداثيات العالمى			
رقم	شرقيات	شماليات	رقم	شرقيات	شماليات	رقم	شرقيات
١			٩	590247.69	2365822.98	١	
٢			١٠	590257.61	2365816.23	٢	
٣			١١	590285.314	2365820.2909	٣	
٤			١٢	590264.64	2365842.03	٤	
٥			١٣			٥	
٦			١٤			٦	
٧			١٥			٧	
٨			١٦			٨	