


المصور الجوي



صور من الطبيعة

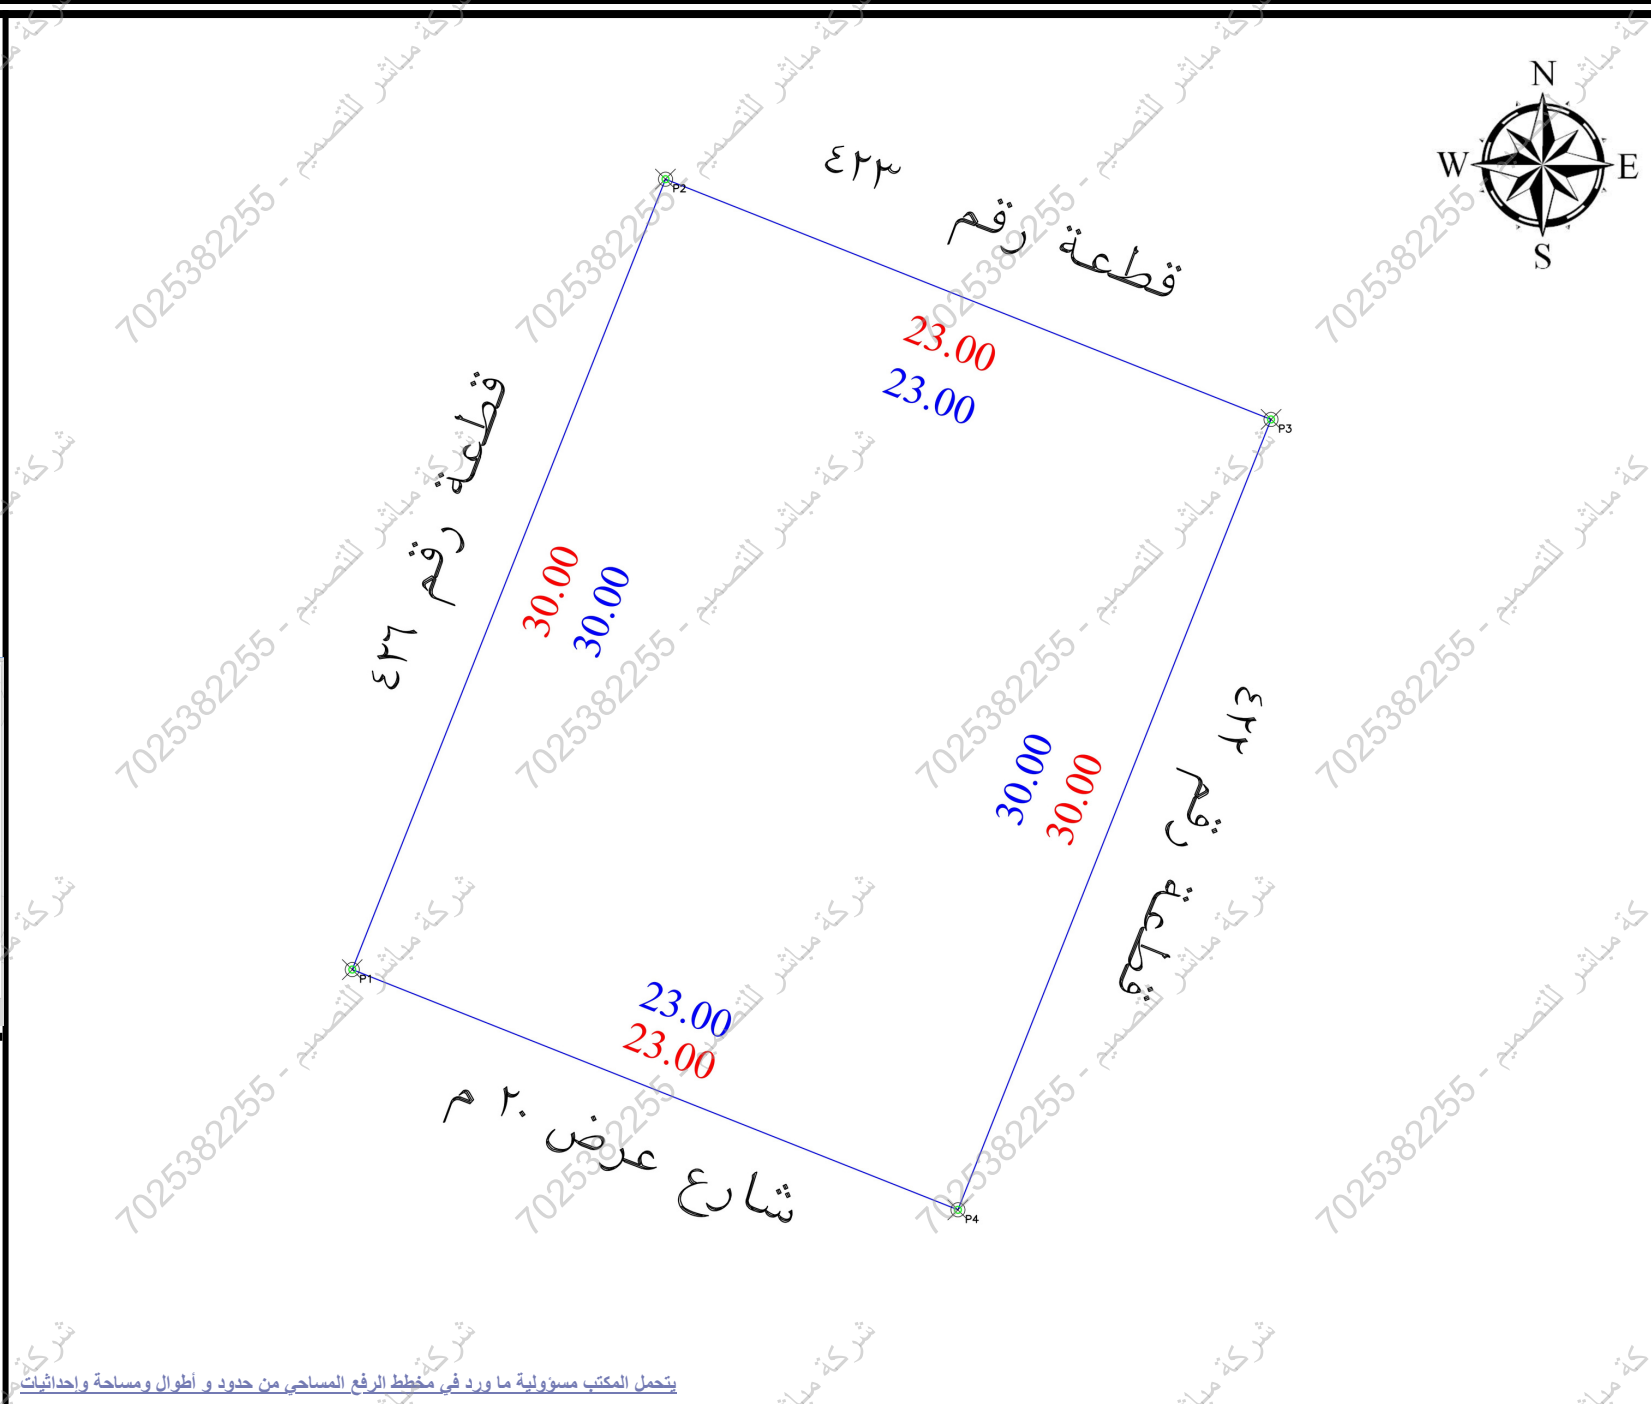

يُحتمل المكتب مسؤولية ما ورد في مخطط الرفع المساحي من حدود و أطوال ومساحة وإحداثيات

الملاحظات									
م	بمسند الملاحظة	الحالة : نعم / لا	تفصيلي بمسند الملاحظة	م	بمسند الملاحظة	الحالة : نعم / لا	تفصيلي بمسند الملاحظة	م	بمسند الملاحظة
1	هل الصك مطابق للرفع المساحي (الأطوال والمساحة)	✓	الموقع عبارة عن مبنى قائم	8	هل الموقع أرض فضاء ؟	✓	الموقع عبارة عن مبنى قائم	8	هل الموقع أرض فضاء ؟
2	هل تم الوقوف على الموقع من قبل طالب التنفيذ وتوقيع إقرار صحة الاستدلال على الموقع ؟	✓	هل يوجد غرفة كهرباء داخل / خارج الموقع ؟	9	هل يوجد صندوق كهرباء داخل / خارج حدود العقار ؟	✓	هل يوجد صندوق كهرباء داخل / خارج حدود العقار ؟	9	هل يوجد صندوق كهرباء داخل / خارج حدود العقار ؟
3	هل يوجد اختلاف في رقم القطعة/المخطط/البلوك/اسم الحي/ اسم المدينة للصك أو الإفادة عن المستكشف ؟	✓	هل يوجد اختلاف في رقم المخطط الصك عن المستكشف	10	هل يوجد صندوق خدمات كهرباء / اتصالات / أخرى... داخل أو خارج حدود العقار ؟	✓	هل يوجد صندوق خدمات كهرباء / اتصالات / أخرى... داخل أو خارج حدود العقار ؟	10	هل يوجد صندوق خدمات كهرباء / اتصالات / أخرى... داخل أو خارج حدود العقار ؟
4	هل يوجد اختلاف في مساحة / أطوال الصك عن الطبيعة ؟	✓	هل يوجد اختلاف في رقم المخطط الصك عن المستكشف	11	هل تم تطبيق جميع التعليمات الصادرة من المركز في الرفع المساحي ؟	✓	هل تم تطبيق جميع التعليمات الصادرة من المركز في الرفع المساحي ؟	11	هل تم تطبيق جميع التعليمات الصادرة من المركز في الرفع المساحي ؟
5	هل يوجد شوارع مخترقة / شطفت على الأصل في المخطط أو المستكشف الجغرافي أو الطبيعة ولم يتم ذكره في الصك ؟	✓	هل يوجد اختلاف في رقم المخطط الصك عن المستكشف	12	هل يوجد أسوار داخلية وخارجية بمحيط المبنى القائم بالموقع ؟	✓	هل يوجد أسوار داخلية وخارجية بمحيط المبنى القائم بالموقع ؟	12	هل يوجد أسوار داخلية وخارجية بمحيط المبنى القائم بالموقع ؟
6	هل يوجد تداخل في الأصل أو أجزائه المشتركة ظاهريا ؟	✓	هل يوجد اختلاف في الحدود للصك أو الإفادة عن المستكشف ؟	13	هل يوجد اختلاف في الحدود للصك أو الإفادة عن المستكشف ؟	✓	هل يوجد اختلاف في الحدود للصك أو الإفادة عن المستكشف ؟	13	هل يوجد اختلاف في الحدود للصك أو الإفادة عن المستكشف ؟
7	هل تم ذكر المرجع المعتمد عليه في الاستدلال على استخدام العقار ؟	✓	تم ذكر الاستخدام وفقا للمستكشف	14	حالة العقار	✓	حالة العقار	14	حالة العقار

الإتجاه	بمسند الصك كامل الموقع	الإتجاه	بمسند الطبيعة كامل الموقع
الشمال:	بطول 23 متر يحدها قطعة رقم 423	الشمال:	بطول 23 متر يحدها قطعة رقم 423
الشرق:	بطول 30 متر يحدها قطعة رقم 422	الشرق:	بطول 30 متر يحدها قطعة رقم 422
الجنوب:	بطول 23 متر يحدها شارع عرض 20 م	الجنوب:	بطول 23 متر يحدها شارع عرض 20 م
الغرب:	بطول 30 متر يحدها قطعة رقم 426	الغرب:	بطول 30 متر يحدها قطعة رقم 426
المساحة:	690 م ²	المساحة:	690 م ²

رقم المعاملة		تاريخها :	
موضوع الكروكي		كروكي إرشادي	
تاريخ اعتماد الكروكي التنظيمي			
الإسم :		السجل المدني :	
695309000703 تاريخه		مصدره وزارة العدل	
البلدية :		القيسومة	
رقم المخطط :		ح-د-23	
رقم القطعة :		424	
بلك :		غير مسمى	
نظام البناء :		النسبة :	
الإستخدام :		سكني	
المساح / المهندس :			
مدير الإدارة :			
☐ الرسام			
☐ المساح			
☐ مهندس التخطيط			
☒ مهندس البلدية			
☐ مدير تخطيط المدينة			
☐ مدير الخدمات			
☐ مدير عام التخطيط العمراني			
☐ رئيس البلدية			
إسم المكتب :		شركة أصول الهندسة للإستشارات الهندسية	
المهندس المساح :		م. أحمد عمر	
اسم المسؤول :		عمير الغامدي	
تاريخ الرفع المساحي:		1448-2-1 هـ	
هاتف المكتب الهندسي:		0534977759	

UTM-WGS84-ZONE 38

إحداثيات الموقع حسب نظام الإحداثيات العالمية

POINT	EASTING	NORTHING
P1	611654.1378	3131322.5027
P2	611665.1948	3131350.3907
P3	611686.5756	3131341.9137
P4	611675.5186	3131314.0257

Position X	Position Y
611654.1378	3131322.5027
611665.1948	3131350.3907
611675.5186	3131314.0257
611686.5756	3131341.9137