

نموذج كروكي مساحي

المنطقة	نجران
المالك	
الموضوع	كروكي مساحي
الموقع	يديمه - مخطط يديمه الثاني
استخدام الموقع	سكني
رقم القطعة	٢١٩
رقم المخطط	١٦/ج/١٤٠٠/٢٠
رقم الصك	٣٩٥٠٢٠٠٠٠٢٢٣٤
تاريخ الصك	



دار الابتكار للاستشارات الهندسية
DAR ALEBKAR ENGINEERING CONSULTANTS

تصميم مبانى - تصميم داخلى - اشراف ادارة مشروعات - مخططات سلامة
تخطيط - رفع مساحى - دراسة الاحمال الكهربائية

مكة المكرمة - الشرايف - شارع الملكى صر قاني - مركز السلام الثاني - الدور الأول - مكتب رقم ٢

EMAIL - dar.alebkar.business@gmail.com TEL - 7219805550

أبعاد الأرض

الاتجاه	بموجب الصك	بموجب الطبيعة	ملاحظات	المحدود بموجب الصك	المحدود بموجب الطبيعة
شمال	٢٠	٢٠,٠٠٠	مطابق	قطعة أرض رقم ٢١٧	قطعة رقم ٢١٧
جنوب	٢٠	٢٠,٠٠٠	مطابق	قطعة أرض رقم ٢٢١	قطعة رقم ٢٢١
شرق	٣٠	٣٠,٠٠٠	مطابق	قطعة أرض رقم ٢١٨	قطعة رقم ٢١٨
غرب	٣٠	٣٠,٠٠٠	مطابق	شارع عرض ١٥ م	شارع عرض ٥,٠٠ م
المساحة	٢٦٠٠	٢٦٠,٠٠٠	مطابق		

رقم	شماليات	شرقيات	رقم	شماليات	شرقيات
1	2049201.613	416564.832			
2	2049187.979	416579.465			
3	2049166.030	416559.013			
4	2049179.665	416544.381			

أقرار
جرى الوقوف على الطبيعة من قبل مساح مكتب
دار الابتكار للاستشارات الهندسية و أتضح الأتى:

١ - هل الصك مطابق للرفع المساحي ☒ نعم ☐ لا

٢ - هل تم ذكر جميع الاختلافات فى الرفع المساحي ☒ نعم ☐ لا

٣ - هل تم تطبيق جميع التعليمات الصادرة من المركز فى الرفع المساحي ☒ نعم ☐ لا

٤ - هل تم التوقيع و ارفاق اقرار صحة الموقع ☒ نعم ☐ لا

٥ - هل يوجد تداخل فى الأصل أو أجزاء مشتركة ☒ نعم ☐ لا

٦ - هل يوجد شوارع مختزلة على الأصل فى المخطط أو المستكشف الجغرافى أو الطبيعة ولم يتم ذكره فى الصك ☒ نعم ☐ لا

٧ - هل تم ذكر المرجع المعتمد عليه فى الاستدلال على استخدام العقار ☒ نعم (المستكشف الجغرافى) ☐ لا

٨ - هل تم الاستعلام من وزارة الزراعة حيال الأراضى الزراعى ☒ نعم ☐ لا

٩ - الملاحظات والاختلافات والتدخلات: ☒ يوجد ☐ لا يوجد (مع التوضيح)

١٠ - طبيعة الأرض ☐ جبلية ☐ منبسطة ☒ مبنى قائم

١١ - مشتملات الموقع كالتالى: ☒ مبنى سكني

١٢ - هل يوجد منفعة مشتركة ☒ نعم ☐ لا

١٣ - تم الرفع بنظام VRS واستخدام نظام الاحداثيات WGS-84-UTM38N

١٤ - تم الرفع المساحي بإشراف المندوب حسب طلب الجهة المخولة

١٥ - هذا التقرير المساحي لا يعتد به فى اثبات سلامة اجرامات التملك


١٦ - يتحمل المكتب المسؤولية عن صحة ماورد فى مخطط الرفع المساحي حدود واطوال ومساحة واحداثيات

الختم	تاريخ الاعتماد	رقم الاعتماد
	١٤٤٨/١/٣	

الاتجاه	بموجب الصك	بموجب الطبيعة	ملاحظات	المحدود بموجب الصك	المحدود بموجب الطبيعة
شمال	٢٠	٢٠,٠٠٠	مطابق	قطعة أرض رقم ٢١٧	قطعة رقم ٢١٧
جنوب	٢٠	٢٠,٠٠٠	مطابق	قطعة أرض رقم ٢٢١	قطعة رقم ٢٢١
شرق	٣٠	٣٠,٠٠٠	مطابق	قطعة أرض رقم ٢١٨	قطعة رقم ٢١٨
غرب	٣٠	٣٠,٠٠٠	مطابق	شارع عرض ١٥ م	شارع عرض ٥,٠٠ م
المساحة	٢٦٠٠	٢٦٠,٠٠٠	مطابق		

رقم	شماليات	شرقيات	رقم	شماليات	شرقيات
1	2049201.613	416564.832			
2	2049187.979	416579.465			
3	2049166.030	416559.013			
4	2049179.665	416544.381			

صور من الطبيعة
توضح الموقع

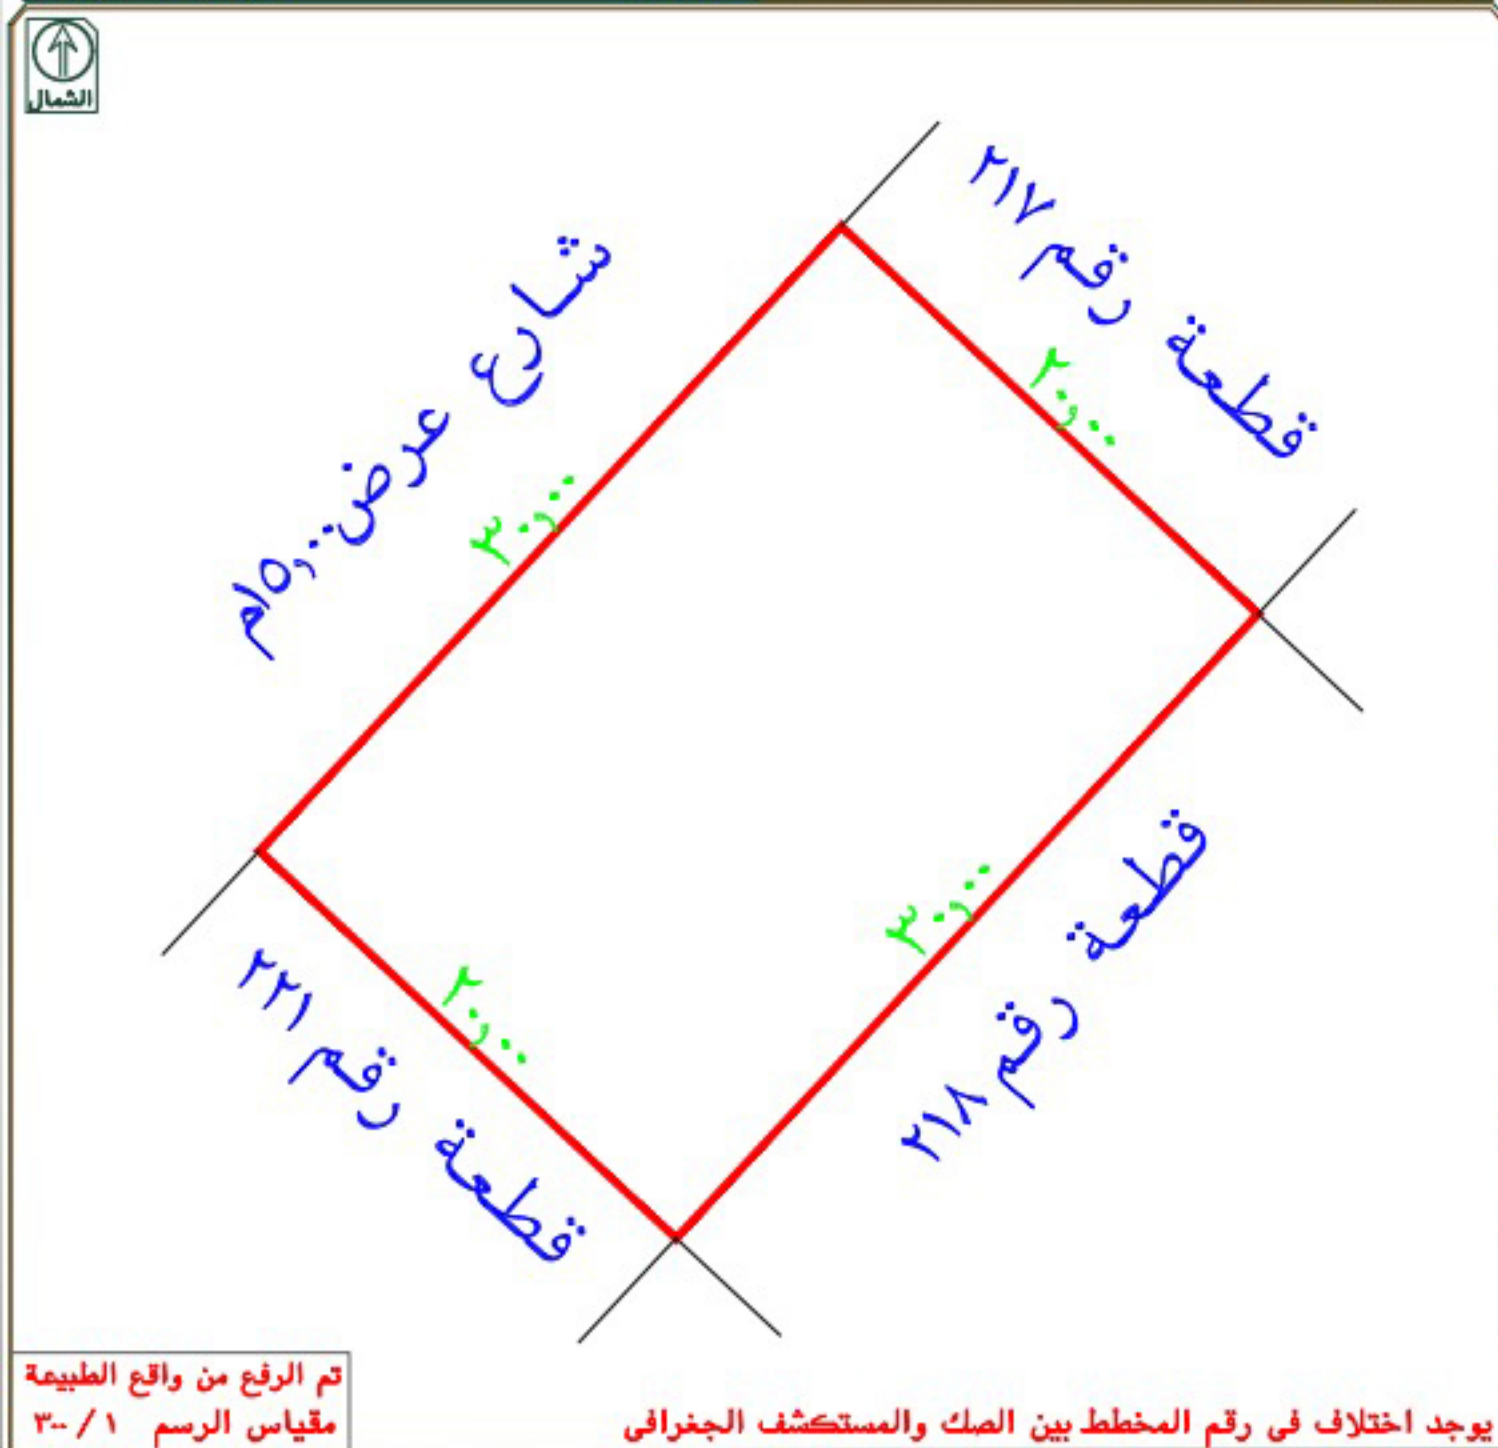

تم الرفع من واقع الطبيعة
مقياس الرسم ٣٠٠ / ١

يوجد اختلاف فى رقم المخطط بين الصك والمستكشف الجغرافى