

نموزج قرار مساحی

بيانات الصك	رقم الوثيقة
٧٧١٥٠٥٠٩٥٧٤	تاريخ الوثيقة
وزارة العدل	مصدرة
١٠٣٤٨٠٥٤٢٢	هوية المالك
	اسم المالك
٢م ٣٥٠٠,٠٠	لمساحة المشاعة
٪ ١٠٠	نسبة الملكية
تفاصيل العقار	
١٠٤	رقم القطعة
٢٠	رقم المخطط
٢م ٤٨٤٠٠,٠٠	المساحة
قطعة الارض الزراعية	الحى
المطار القديم	نوع العقار
	المدينة

شركة قجین الأعمال
للإستشارات الهندسية


شعار الشركة		ختم الشركة	
			
تاريخ أعداد الكروكي	المهندس المساح	مدير المكتب	
١٨/٠٦/٢٠٢٦ م	طارق محمد	محمد سلامة آل سعيدان	
0539934077	0554400693	info@vision.en.com	

الاتجاه	بموجب الصك	الاتجاه	بموجب المخطط الزراعي لكامل القطعة	الاتجاه	بموجب الطبيعة للجزء المشاع
الشمال	قطعة رقم (٨٧) بطول (٢٥٠,٠٠) متر	الشمال	جزء من قطعة رقم (٨٨) وقطعة رقم (٨٧) بطول (٢١,٨٩ + ٣٨,٢٤ + ١٠,٠٢) متر	الشمال	قطعة رقم (١٨) بطول (٣٥,٠٠) متر
الجنوب	شارع عرض (٣,٠٠) متر بطول (٢٥٠,٠٠) متر	الجنوب	شارع عرض (٣,٠٠) متر بطول (٢٤٦,٠٥) متر	الجنوب	قطعة رقم (٤) بطول (٣٥,٠٠) متر
الشرق	قطعة رقم (١٠٥) بطول (٢٠٠,٠٠) متر	الشرق	قطعة رقم (١٠٥) بطول (٢٠٢,٦٧) متر	الشرق	ملك الغير بطول (٦,٠٠٠ + ٤,٠٠٠) متر
الغرب	قطعة رقم (١٠٣) بطول (٢٠٠,٠٠) متر	الغرب	قطعة رقم (١٠٣) بطول (٢٣٠,٠٠) متر	الغرب	شارع عرض (١٣,٠٠) متر بطول (٦,٠٠٠ + ٤,٠٠٠) متر
المساحة	(٤٨٤,٠٠٠) م ^٢	المساحة	(٦١٠,٠٠٠) م ^٢	المساحة	(٣٥٠,٠٠٠) م ^٢

أقرار

جـرى الوقوف على الطبيعة من قبل مساح مكتب فـجن للاستشارات الهندسية وأتضح الأتى :

- [illegible]

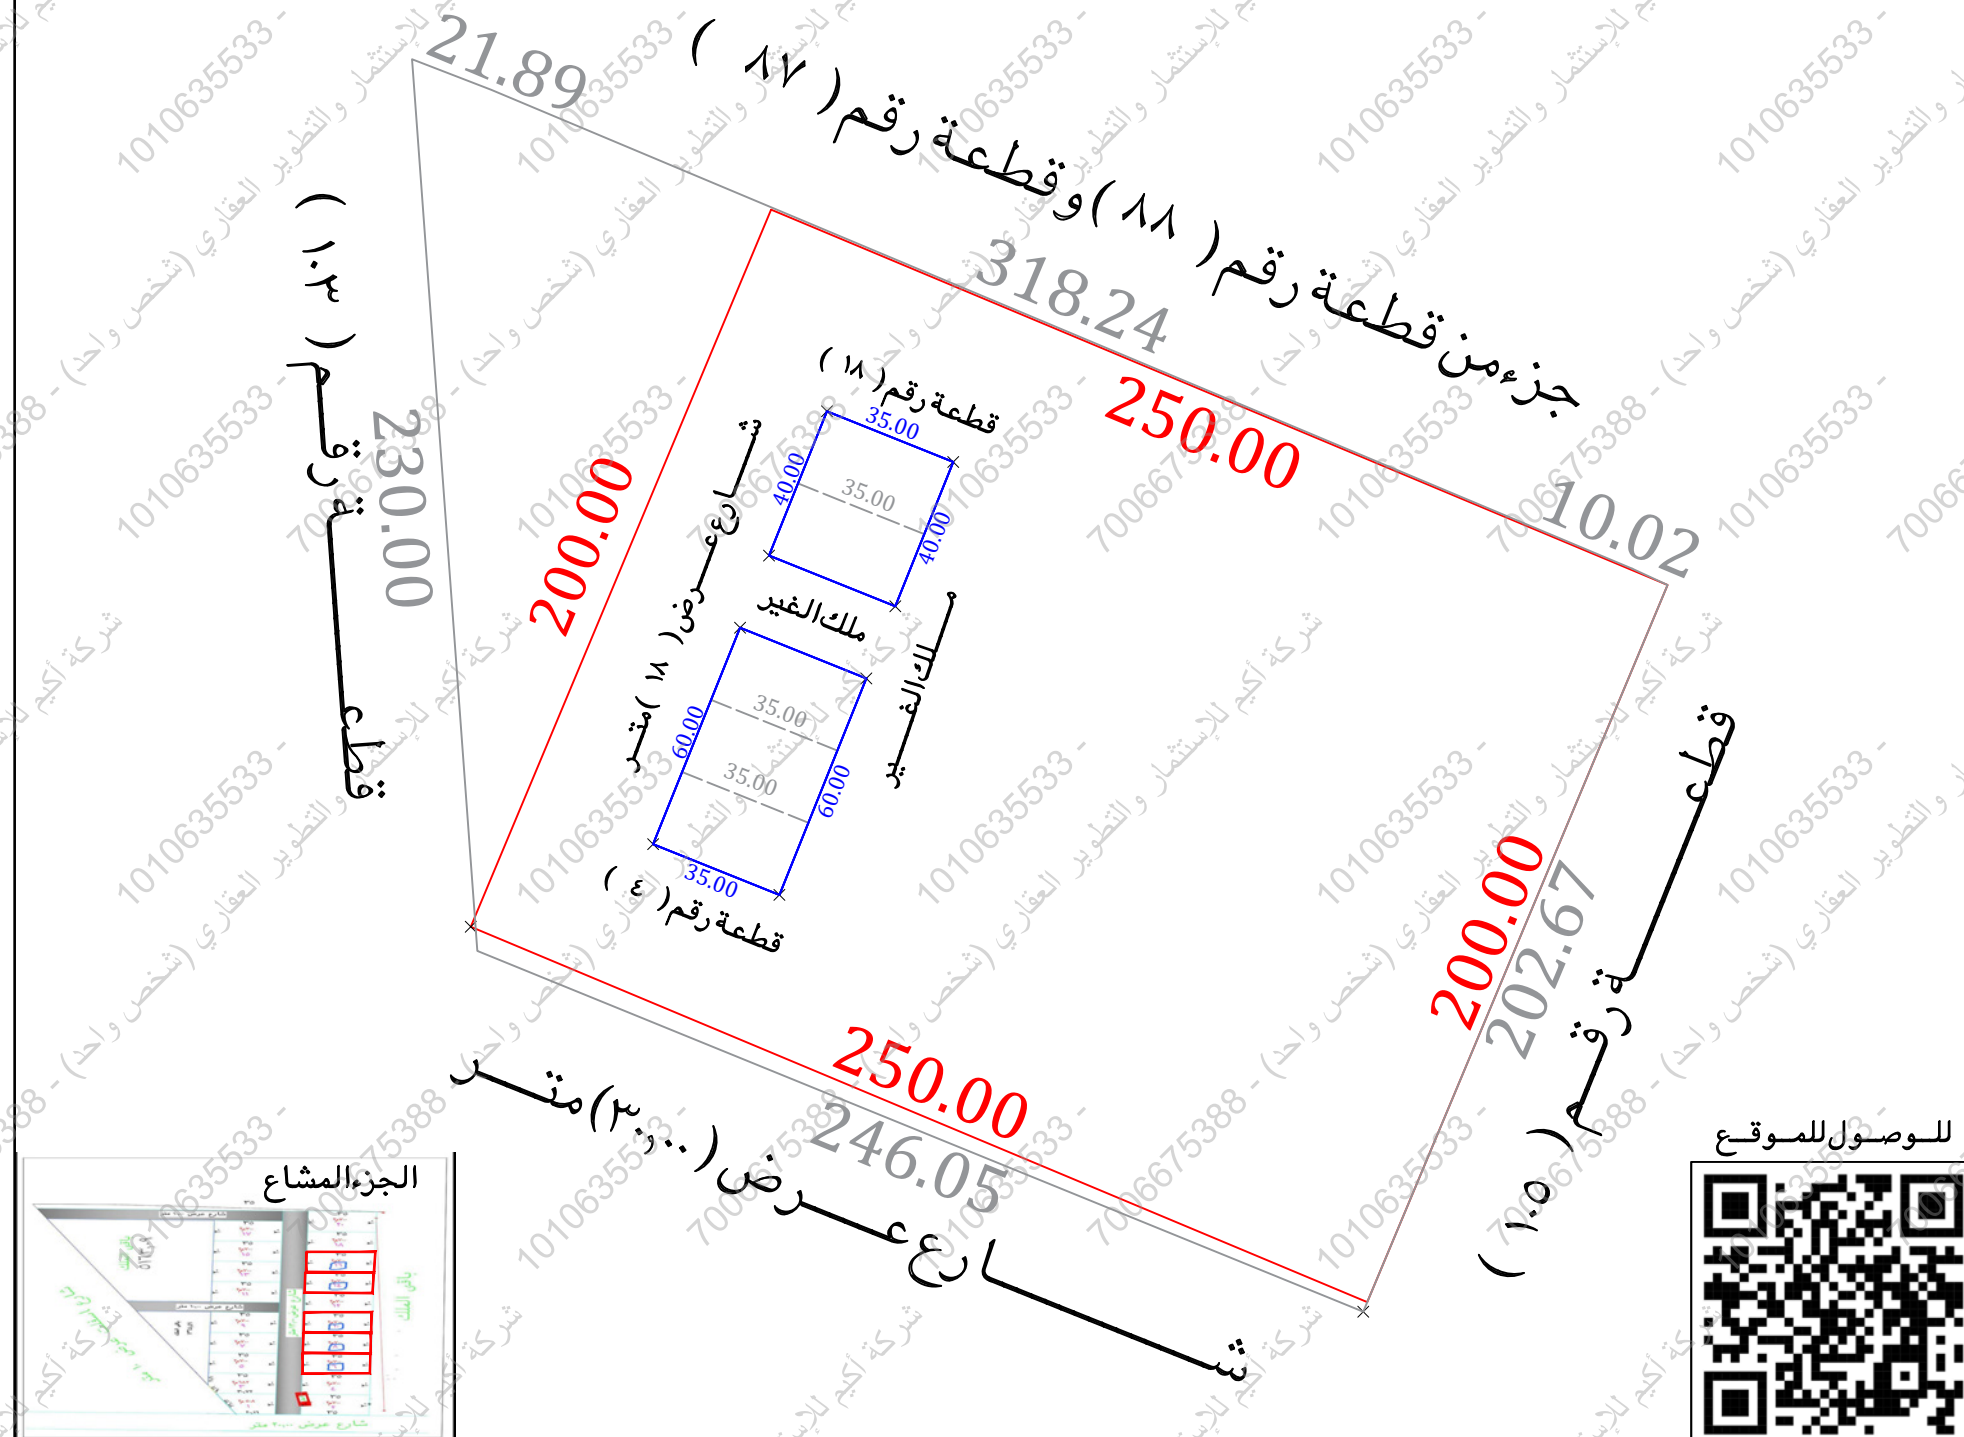

المخطط الزراعي	مستكشف الرخص الانشائية	المصور الجوي	صور من الطبيعة
