


نموذج قرار مساحى	
بيانات الصك	
رقم الوثيقة	٧٦٠٠٠٢٩٢٢١٧٠
تاريخ الوثيقة	
مصدرة	وزارة العدل
هوية المالك	
أسم المالك	
نسبة الملكية	
تفاصيل العقار	
رقم القطعة	٤١/ج
رقم المخطط	٥١/٨
المساحة	٢٦٦٠ م
نوع العقار	قطعة الارض
الحى	السفانية
المدينة	الخفجى

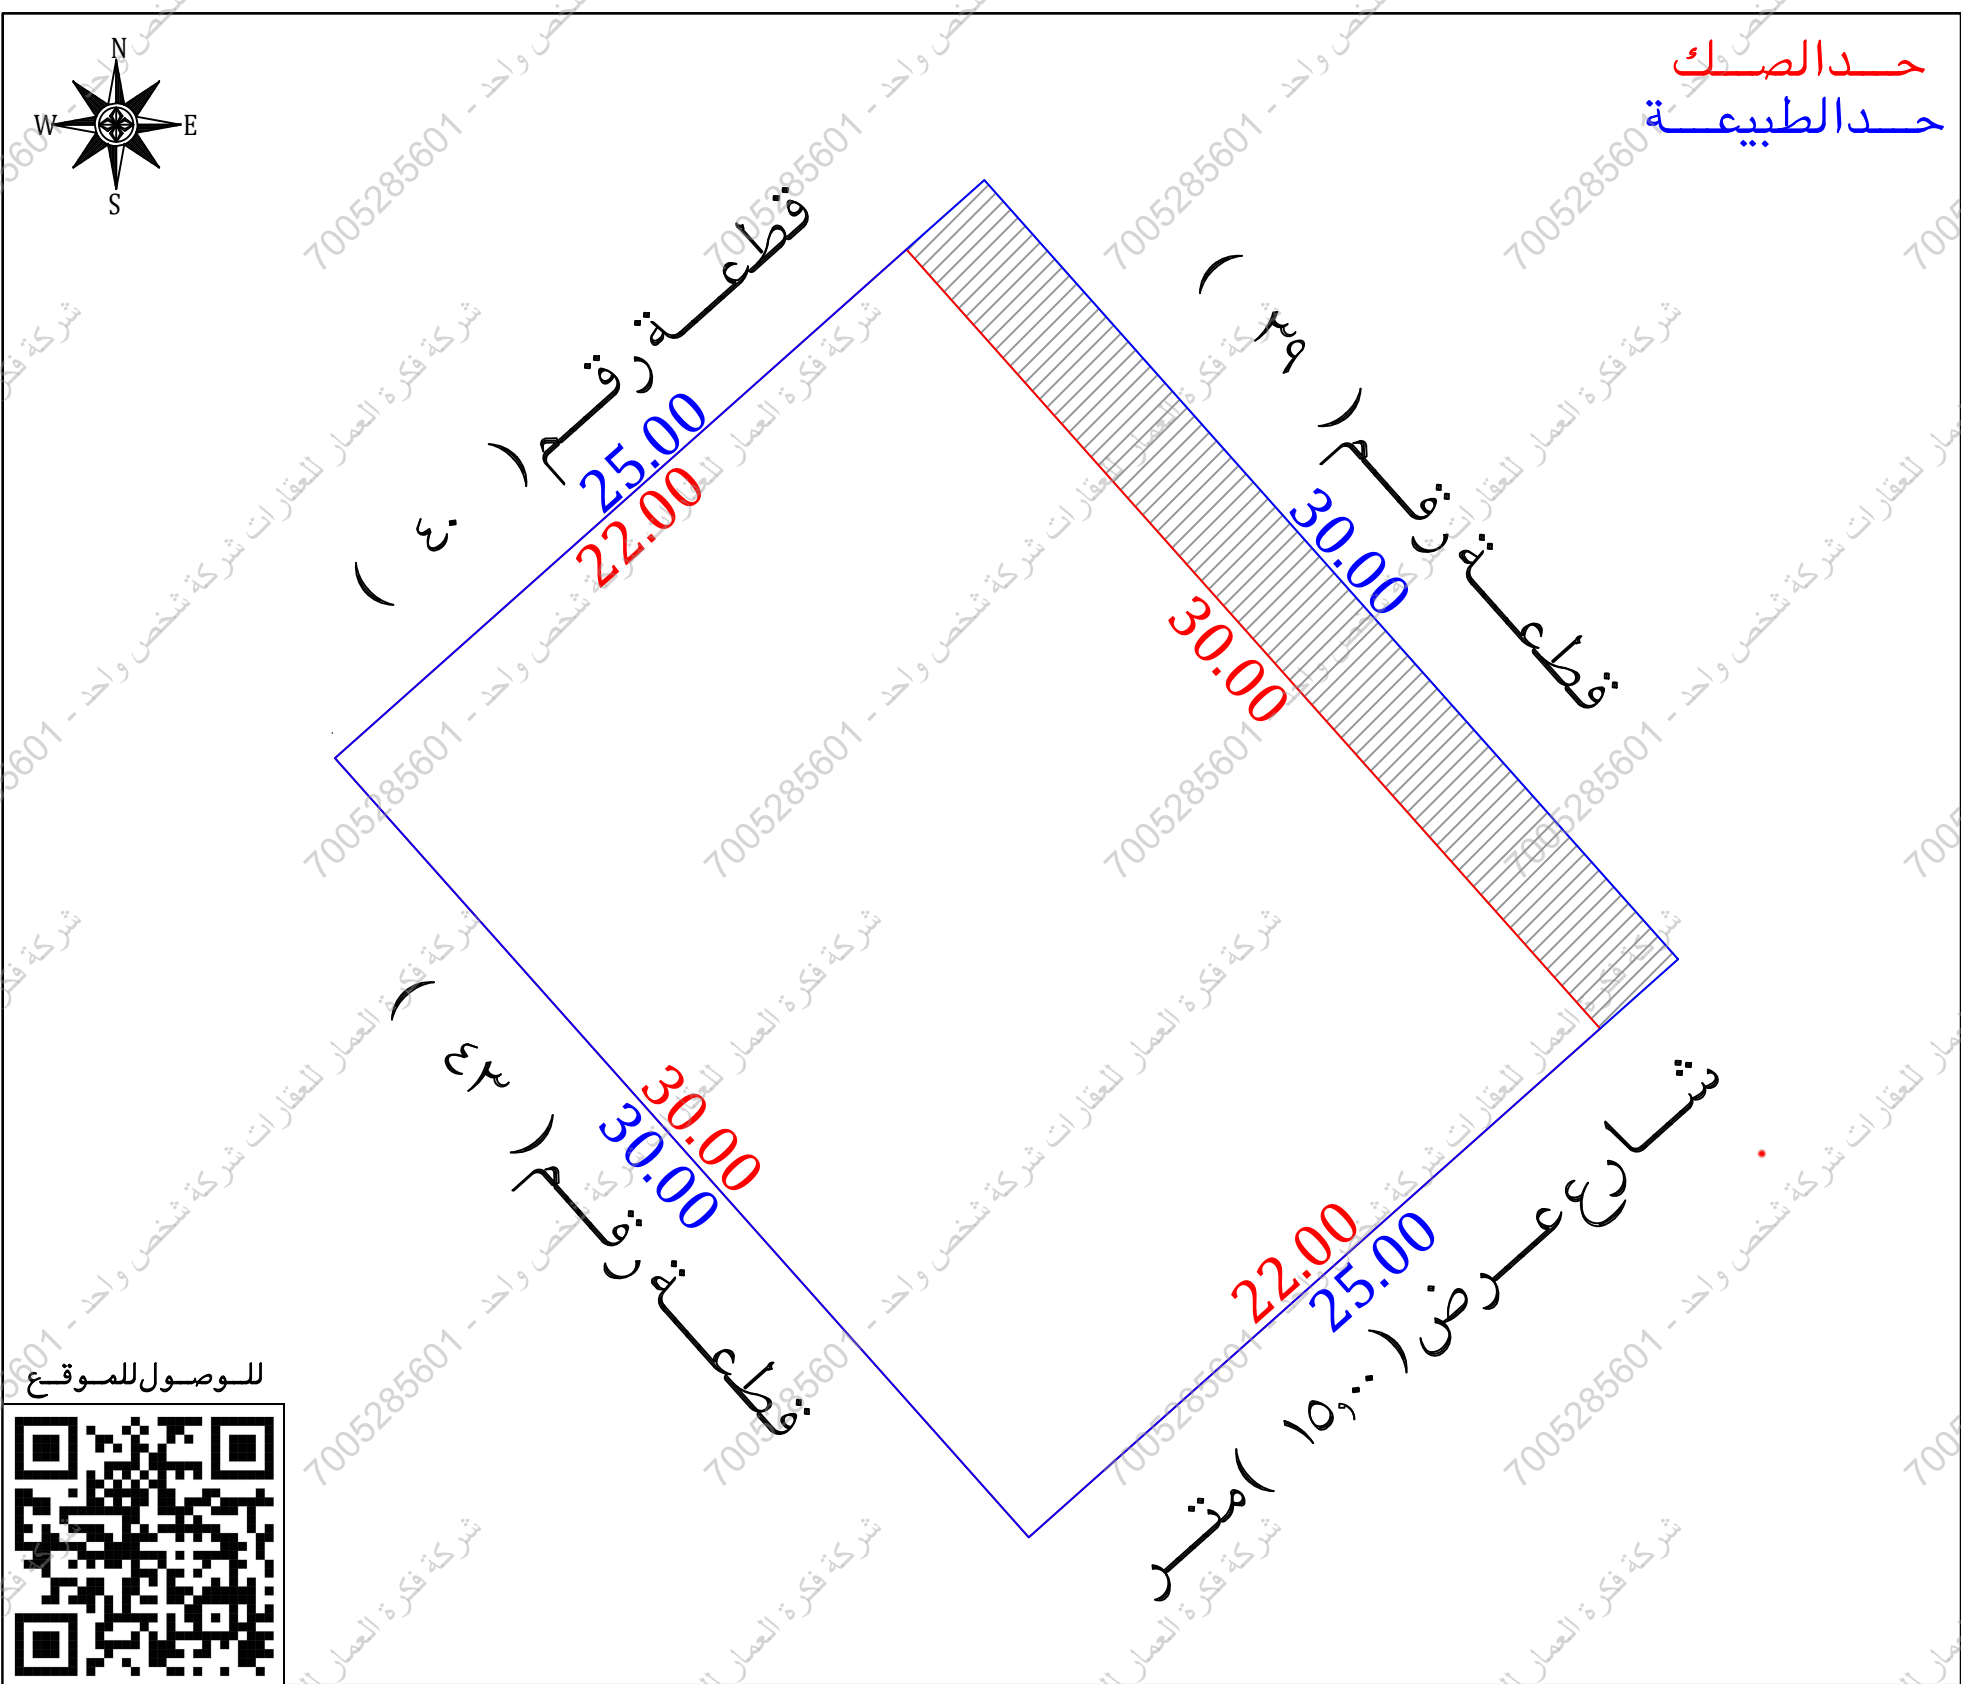

أقرار

جى الوقوف على الطبيعة من قبل مساح مكتب فجن للأستشارات الهندسية وأتضح الأتى :

☐ نعم
☐ لا

☒ نعم
☐ لا

هل الصك مطابق للرفع المساحى

☐ نعم
☐ لا

☒ نعم
☐ لا

هل تم ذكر جميع الاختلافات فى الرفع المساحى

☐ نعم
☐ لا

☒ نعم
☐ لا

هل تم تطبيق جميع التعليمات الصادرة من المركز فى الرفع المساحى

☐ نعم
☐ لا

☒ نعم
☐ لا

هل تم التوقيع وأرفاق أقرار صحة الموقع

☐ نعم
☐ لا

☒ نعم
☐ لا

هل يوجد تدخل فى الأصل

☐ نعم
☐ لا

☒ نعم
☐ لا

هل يوجد على الأصل مبنى مشترك

☐ نعم
☐ لا

☒ نعم
☐ لا

هل ذكر المرجع المعتمد على الاستدلال على استخدام العقار

☐ نعم
☐ لا

☒ نعم
☐ لا

هل تم الاستعلام من وزارة الزراعة حيال الأرض الزراعية

☐ نعم
☐ لا

☒ نعم
☐ لا

الملاحظات والاختلافات والتدخلات

☐ نعم
☐ لا

☒ نعم
☐ لا

نوع الصك: ☒ سكنى ☐ تجارى ☐ سكنى تجارى ☐ صناعى ☐ زراعى

الأرض على الطبيعة: ☒ مبنى قائم ☐ أرض فضاء ☐ أرض مسورة ☐ أرض زراعية

طبيعة الأرض: ☒ منبسطة ☐ جبلية ☐ أخرى

المخطط على الطبيعة: ☒ منفذ ☐ غير منفذ ☐ عشوائى

يتحمل المكتب الهندسى المسئولية على ما ورد فى مخطط الرفع المساحى

من حدود وأطوال وأحداثيات

هذا التقرير المساحى لا يعتد به كأثبات لسلامة أجراءات التملك أو تثبيت حدود الصك وموقعة

تم الربط بأقرب نقطة ثابتة

ملاحظات:

رقم القطعة: الصك (٤١/ج) المستكشفات (٤١)

يوجد اختلاف فى الحدود بين الصك والمستكشفات

يوجد اختلاف فى الاطوال والمساحة بين الصك والطبيعة

المساحة: الصك (٦٦٠,٠٠٠) م^٢ الطبيعة (٧٥٠,٠٠٠) م^٢

بحسب اطوال الصك يوجد تدخل فى الحد الشمالى بمقدار مساحة (٩٠,٠٠٠) م^٢

صندوق خدمات: ☐ داخل الملكية ☒ خارج الملكية ☒ فى الجهة الشرقية



مستكشف الرخص الانشائية	مستكشف التقرير المساحى	المصور الجوى	صور من الطبيعة

الاتجاه	بموجب الصك	الاتجاه	بموجب الطبيعة	أحداثيات الموقع حسب نظام الاحداثيات العالمى			
الشمال	قطعة رقم (٣٩/ج)	الشمال	قطعة رقم (٣٩)	طول (٣٠,٠٠) متر	الشرقيات	الشماليات	الشرقيات
الجنوب	النصف رقم (٤٣/ج)	الجنوب	قطعة رقم (٤٣)	طول (٣٠,٠٠) متر	الشرقيات	الشماليات	الشرقيات
الشرق	شارع عرض (١٥,٠٠) متر	الشرق	شارع عرض (١٥,٠٠) متر	طول (٢٥,٠٠) متر	الشرقيات	الشماليات	الشرقيات
الغرب	قطعة رقم (٤٠/ج)	الغرب	قطعة رقم (٤٠)	طول (٢٥,٠٠) متر	الشرقيات	الشماليات	الشرقيات
المساحة	(٦٦٠,٠٠٠) م ^٢	المساحة	(٧٥٠,٠٠٠) م ^٢		الشرقيات	الشماليات	الشرقيات