


An aerial photograph of a city block, likely in a developing area, showing a grid of buildings and streets. A red rectangle is drawn around a specific building in the center-left of the image. The interface includes a 'Google Earth' logo in the bottom left, a 'Legend' box in the top right with icons for 'Feature' (a red dot) and 'Long Path For Transportation &...' (a blue line), and a text box in the top left that says 'Untitled Map' and 'Write a description for your map'.

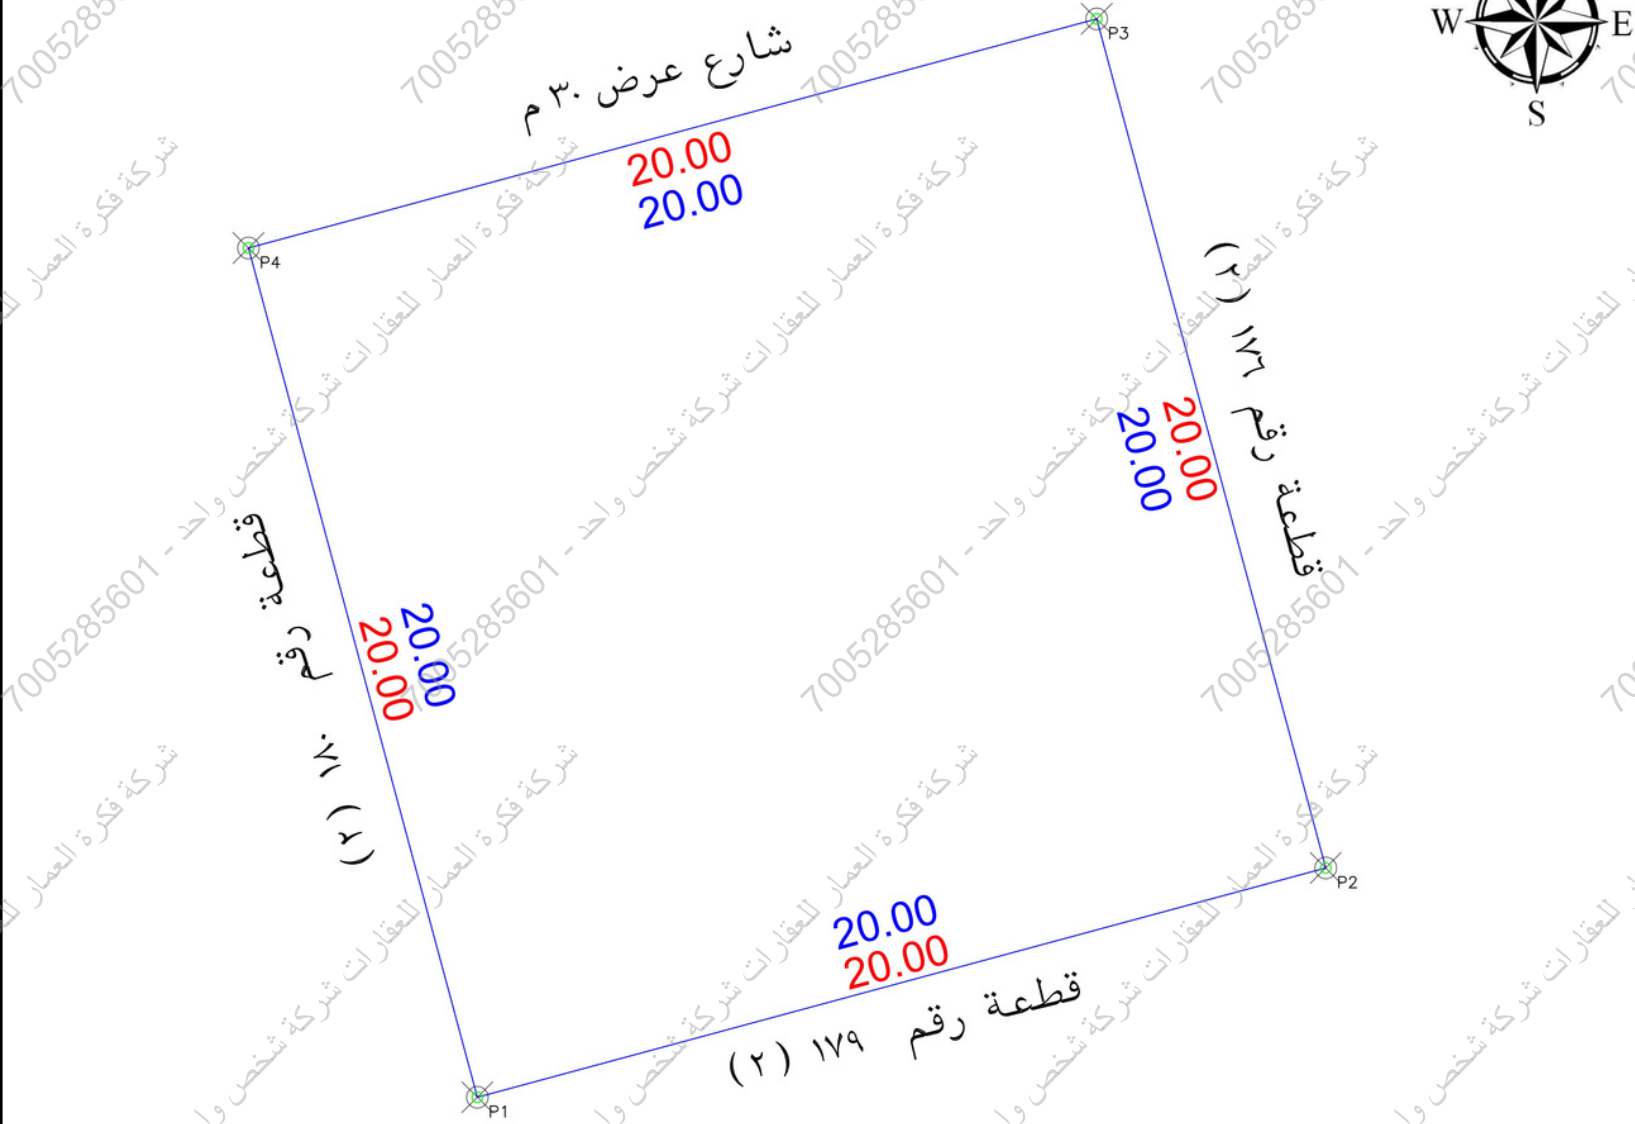

م		بـنـد المـلاحظـة	الحالة :		تفصيلي بـنـد المـلاحظـة	م		بـنـد المـلاحظـة	الحالة :		تفصيلي بـنـد المـلاحظـة
			نعم	لا					نعم	لا	
1		هل الصك مطابق للرفع المساحي (الأطوال والمساحة)	☒		-----	8	هل الموقع أرض قضاء ؟		☒		الموقع عبارة عن مبني قائم
2		هل تم الوقوف على الموقع من قبل طالب التنفيذ وتوقيع إقرار صحة الإستدلال على الموقع ؟	☒		تم الوقوف على الموقع بناء على المستكشف	9	هل يوجد غرفة كهربية داخل / خارج الموقع ؟		☒		-----
3		هل يوجد اختلاف في رقم القطعة/المخطط/البوك/اسم الحي/ اسم المدينة للصك أو الإفادة عن المستكشف ؟	☒		يوجد اختلاف في رقم القطعة الصك عن المستكشف ذكر رقم بلك في المستكشف لم يذكر في الصك	10	هل يوجد صندوق خدمات كهربية / اتصالات / أخرى.. داخل أو خارج حدود العقار ؟		☒		-----
4		هل يوجد اختلاف في مساحة / أطوال الصك عن الطبيعة ؟ ذكر مساحة الصك خط حسابيا	☒		-----	11	هل تم تطبيق جميع التعديلات الصادرة من المركز في الرفع المساحي ؟		☒		-----
5		هل يوجد شوارع مختزلة / شطقات على الأصل في المخطط أو المستكشف البعري أو الطبيعة ولم يتم ذكره في الصك ؟	☒		-----	12	هل يوجد أسوار داخلية وخارجية يحيط بالمبنى القائم بالموقع ؟		☒		-----
6		هل يوجد تناخل في الأصل أو إجزائه المشتركة ظاهريا ؟	☒		يوجد متلة من الزنك في الجهة الشمالية خارج حدود ممتلكات المبنى	13	هل يوجد إختلاف في الحدود للصك أو الإفادة عن المستكشف ؟		☒		يوجد إختلاف في الحدود الصك عن المستكشف
7		هل تم ذكر المرجع المعتمد عليه في الإستدلال على استخدام العقار ؟	☒		تم ذكر الاستخدام وفقا للمستكشف	14	حالة العقار				غير موقوفة

الإتجاه	بـــــــــــــــــموجب الصك كامل الـــــــــــــــــموقع	الإتجاه	بـــــــــــــــــموجب الطبيعة لـــــــــــــــــموقع
الشمال:	بطول 20 متر يحدها شارع عرض 30 م	الشمال:	بطول 20 متر يحدها شارع عرض 30 م
الشرق:	بطول 20 متر يحدها قطعة رقم 176	الشرق:	بطول 20 متر يحدها قطعة رقم 176(2)
الجنوب:	بطول 20 متر يحدها قطعة رقم 179	الجنوب:	بطول 20 متر يحدها قطعة رقم 179(2)
الغرب:	بطول 20 متر يحدها قطعة رقم 180	الغرب:	بطول 20 متر يحدها قطعة رقم 180(2)
المساحة:	2م 400	المساحة:	2م 400

بيانات المعاملة	رقم المعاملة	تاريخها :
	موضوع الكروكي	كروكي إرشادي
بيانات المالكين	تاريخ اعتماد الكروكي التنظيمي	
	الإسم :	السجل المدني :

362003015262	تاريخه	1445-11-26 هـ	مصدره	وزارة العدل
البلدية :	حفر الباطن	الحي :	ابو موسي الاشعري	
رقم المخطط :	38-9	رقم القطعة :	178	
بلك :		الشارع :	غير مسمى	
نظام البناء :		النسبة :		
الإستخدام :	سكني			
المساح / المهندس :				
مدير الإدارة :				
تخطيط المدينة / البلدية القرعية	☐ الرسام			
	☐ المساح			
	☐ مهندس التخطيط			
	☐ مهندس البلدية			
	☐ مدير تخطيط المدينة			
	☐ مدير الخدمات			
	☐ مدير عام التخطيط العمراني			

POINT	EASTING	NORTHING
P1	595957.3545	3147438.0248
P2	595976.6634	3147443.2371
P3	595971.4510	3147462.5460
P4	595952.1423	3147457.3336

Position X	Position Y
595952.1422	3147457.3336
595957.3545	3147438.0248
595971.451	3147462.546
595976.6634	3147443.2371