


[illegible]

A low-angle photograph of a modern building with a textured facade. A tall, dark pole with a spherical top stands in the foreground. The sun is bright in the sky, and there is a large, faint watermark across the image.

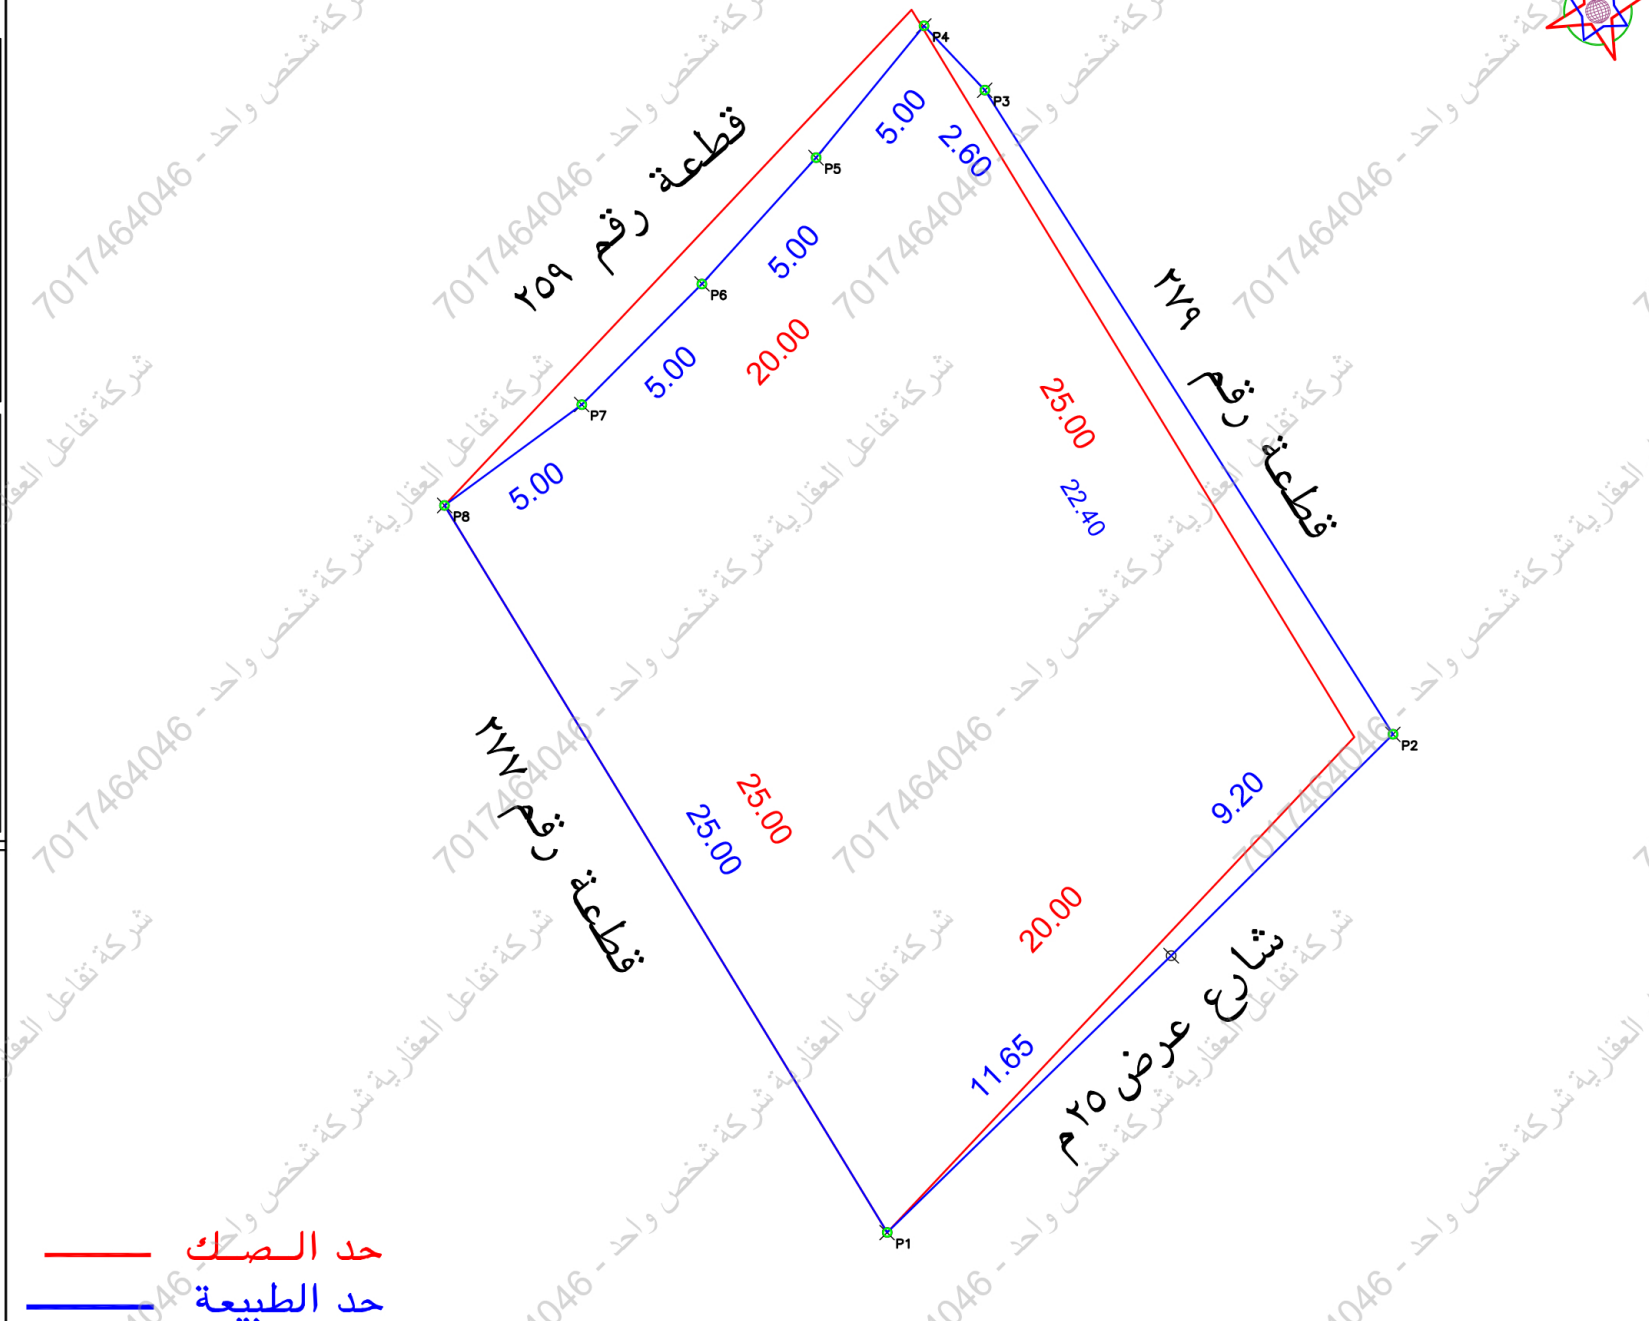

الملاحظات						
٨	بند الملاحظة	الحالة		٩	تفصيلي بند الملاحظة	١٠
		نعم	لا			
١	هل الصك مطابق للرفع المساحي (اطوال ومساحة)	✓		٨	هل الموقع ارض فضاء	ارض فضاء
٢	هل تم الوقوف على الموقع من قبل طالب التنفيذ وترفع اقرار صحة الاستناد على الموقع	✓		٩	هل يوجد غرفة كمبريا داخل/خارج الموقع	✓
٣	هل يوجد اختلاف في رقم القطعة /المخطط/البلوك/ اسم الحي/ اسم المدينة للصك او الافادة عن المسكتشف	✓		١٠	هل يوجد صندوق خدمات كمبريا/اتصال/ اخرى داخل او خارج حدود المقار	✓
٤	هل يوجد اختلاف في مساحة/اطوال الصك عن الطبيعيه / ذكر مساحة الصك خطأ حسابيا .	✓		١١	هل تم تطبيق جميع التعليمات الصادرة من المركز في الرفع المساحي	✓
٥	هل يوجد شوارع مختلطة/شطقات على المخطط او المستكشف/الجزء في او الطبيعيه ولم يتم ذكره في الصك	✓		١٢	هل يوجد اسوار داخلية وخارجية يحيط بالمبنى القائم بالموقع	✓
٦	هل يوجد تداخل في الاصل او اجزاء مشتركة ظاهريا	✓		١٣	هل يوجد اختلاف في الحدود للصك او الافادة عن المسكتشف	✓
٧	هل تم ذكر المرجح المعتمد عليه في الاستناد على استخدام المقار	✓		يحتصل المكتب المسوئليه عن صحة ما ورد في مخطط الرفع المساحي من حدود واطوال ومساحة واحداثيات		

بموجب الطبيعة لكامل الموقع		
الحد	وصف الحد	الطول/م
شمال	قطعة رقم ٢٥٩	٢٠
جنوب	شارع عرض ٢٥ م	٢٠,٨٥
شرق	قطعة رقم ٢٧٩	٢٥
غرب	قطعة رقم ٢٧٧	٢٥
المساحة	٢٥٤٩٣,٣٩	

بموجب الصك لكامل الموقع		
الحد	وصف الحد	الطول/م
شمال	قطعة رقم ٢٥٩	٢٠
جنوب	شارع عرض ٢٥م	٢٠
شرق	قطعة رقم ٢٧٩	٢٥
غرب	قطعة رقم ٢٧٧	٢٥
المساحة	٢٥٠٠	

رقم المعاملة	تاريخها / /		بيانات المالكين
موضوع الكروكي	كروكي ارشادي		بيانات المالكين
تاريخ اعتماد الكروكي التنظيمي			بيانات المالكين
اسم	سجل مدني		بيانات المالكين
اسم	سجل مدني		بيانات المالكين
بيانات المالكين	٣٢.٢٣٢.٠٢٨٤٣	تاريخه	وزارة عدل
بيانات المالكين	رقم المخطط	الشارع	رقم القطعة
بيانات المالكين	٣ - ٥٥ - ت	٢٧٨ - ب	رقم القطعة
بيانات المالكين	اللوحه التنظيمية	الشارع	النسبه
بيانات المالكين	نظام البناء	الشارع	النسبه
بيانات المالكين	الاستخدام	سكني	
المساحه	المساح / المهندس		
تخطيط المدينة	مدير الادارة		
تخطيط المدينة	الرسام		
تخطيط المدينة	المساح		
تخطيط المدينة	مهندس التخطيط		
تخطيط المدينة	مهندس البلدية		
تخطيط المدينة	مدير تخطيط المدينة		
تخطيط المدينة	مدير الخدمات		
تخطيط المدينة	مدير عام التخطيط العمراني		
تخطيط المدينة	رئيس البلدية		
اسم المكتب	شركة اصول الهندسة للاستشارات الهندسية		
المهندس المساح	احمد عمر مديق	تاريخ الرفع المساحي	١٤٤٨-٠١-٢٣
ها تفت	٥٣٤٩٧٧٧٥٩		
اسم المسؤول	حسين النمراني		

 شركة أصول الهندسة للإستشارات الهندسية architectural & interior C.R.:4030450235	 شركة أصول الهندسة للإستشارات الهندسية architectural & interior
الختم	شعار الشركة

UTM-WGS84-ZONE 37				احداثيات الموقع حسب نظام احداثيات العالمي			
رقم	شماليات	شماليات	الطول	شماليات	شماليات	الطول	
١			٩	510001.1863	2408091.5642	١	
٢			١٠	510016.0377	2408106.1978	٢	
٣			١١	510004.0541	2408125.1217	٣	
٤			١٢	510002.2673	2408127.0099	٤	
٥			١٣	509999.1000	2408123.1410	٥	
٦			١٤	509995.7500	2408119.4292	٦	
٧			١٥	509992.2203	2408115.8879	٧	
٨			١٦	509988.1941	2408112.9231	٨	