

مصور جوی




UrduMap

Legend

- Plot
- Road
- Water
- Greenery
- Building
- Other



صور من الطبيعة

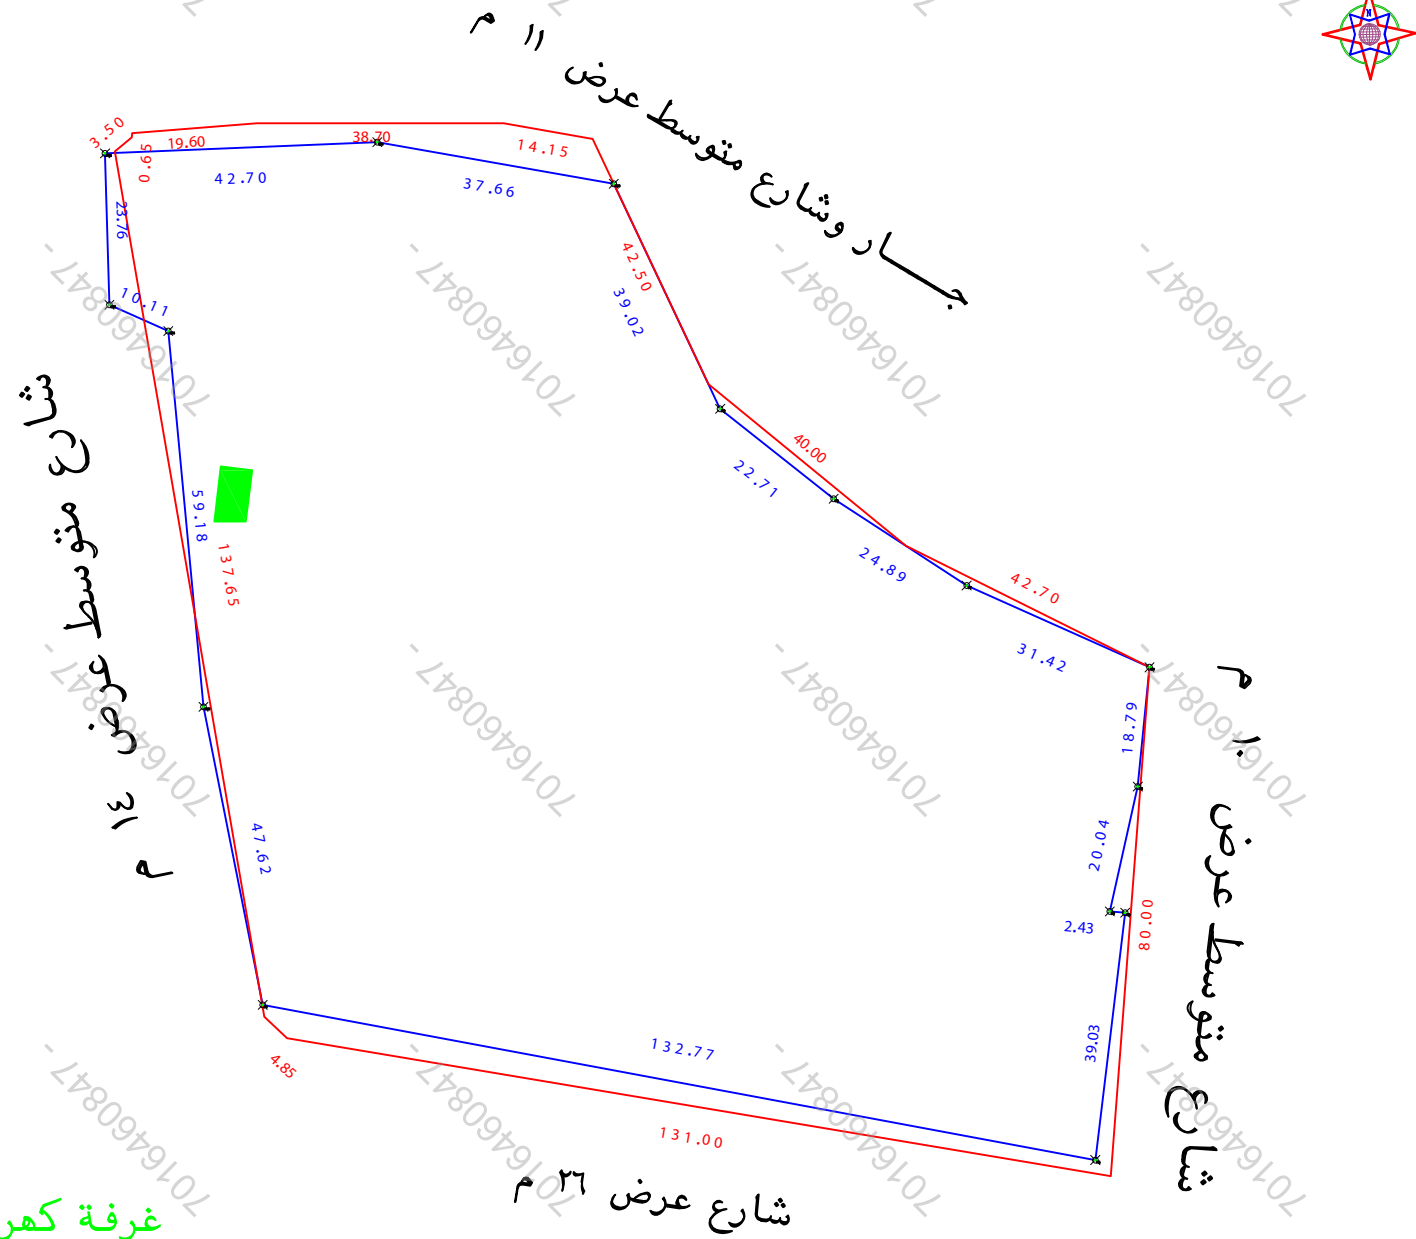

الملاحظات									
٢	بند الملاحظة		٢	تفصيلي بند الملاحظة	٢	الحاله		٢	بند الملاحظة
	نعم	الحاله				نعم	الحاله		
١			٨	مل الموقع ارض فضاء	٨	-----	✓		١ مل الصك مطابق للرفع المساحي (اطوال ومساحة)
٢		✓	٩	مل يوجد فرقة كبريا داخل/خارج الموقع	٩	تم الزوق على الموقع حسب ارشاد طالب التنفيذ	✓	✓	مل تم الزوق على الموقع من قبل طالب التنفيذ وتوقيع اقرار صحة الاستدلال على الموقع
٣		✓	١٠	مل يوجد صندوق خدمات كبريا/الصالحات/ اخرى داخل او خارج حدود المقار	١٠	يوجد اختلاف في اسم الصك من الصك من المستكشف	✓	✓	مل يوجد اختلاف في رقم القطعة /المخطط/البلك/ اسم الصك/اسم المنيية للصك او الافادة عن المستكشف
٤		✓	١١	مل تم تطبيق جميع التعليمات الصادرة من المركز في الرفع المساحي	١١	حسبا حسب اقرار الصك ذكرتم المساحة خلاف يوجد اختلاف اطوال الطبيعة من ذلك المساحة	✓	✓	مل يوجد اختلاف في مساحة/اطوال الصك من الطبيعة / ذكر مساحة الصك خطأ حسابيا -
٥		✓	١٢	مل يوجد اسوار داخلية وخارجية محيط المبني القائم بالموقع	١٢	-----	✓	✓	مل يوجد شوارع مختزلة/شطقات على الناصر في المخطط المستكشف/الجفر/او الطبيعة ولم يتم ذكره في الصك
٦		✓	١٣	مل يوجد اختلاف في الحدود للصك او الافادة عن المستكشف	١٣	-----	✓	✓	مل يوجد تدخل في الصل او اجزاء مشتركة ظاهريا
٧		✓		يحمل المكتب المسؤولية عن صحة ما ورد في مخطط الرفع المساحي من حدود واطوال ومساحة واحداثيات		حسب المستكشف	✓	✓	مل تم ذكر المرحح المعتمد عليه في الاستدلال على استثناء المقار

بموجب الطبيعة لكامل الموقع		
الحد	وصف الحد	المساحة
شمال	جار وشارع متوسط عرض ١١ م	٤٢,٧+٣٧,٦٦+٣٩,٠+٣٢,٧١+٢٤,٨٩+٣٦,٤٢
جنوب	شارع عرض ٣٦ م	١٣٢,٧٧
شرق	شارع متوسط عرض ١٠ م	١٨,٧٩+٢,٠٤+٢,٤٣+٣٩,٠٣
غرب	شارع متوسط عرض ١٤ م	٣٢,٧٦+١,١١+٥٩,١٨+٤٧,٧٢
المساحة الكلية		٢١٦٩٧٣,٩٩ م ^٢

بموجب الصك لكامل الموقع	
الحد	وصف الحد
شمال	ملك الغير وتقام الحد برحه بعرض ٣٠ م وتقام الحد ايضا شارع عرض ١٠م من جهة الغرب وعرض ١٥م من جهة الشرق
جنوب	شارع خالد بن الوليد بعرض ٢٠م من جهة الشرق وعرض ٢٥م من الغرب ثم اسواق عبدالله بن عبدالعزيز العنقري
شرق	شارع عرض ٨م من جهة الشمال وعرض ٧م من جهة الجنوب ثم محطة محروقات ملك ناصر بن صالح ابو قارح
غرب	شارع عرض ١٢,٨٥ م من الجنوب وبعد مسافة ٢٥م شمالا يكون عرض ٤,٤٥م وعرضه من جهة الشمال ١٢,٢٥ م ثم ملك سعيد محمد بافيل
المساحة	٢٠١٧٧٨ م ^٢ حسابيا ٢٠١٧٨٩,١٥ م ^٢

رقم المعاملة	تاريخها		/ /
موضوع الكروكي	كروكي ارشادي		
تاريخ اعتماد الكروكي التنظيمي			
اسم	سجل مدني		
اسم المالكين	سجل مدني		
تاريخه	٣٢٠٧٠٥٠٠٥٤٦٩	تاريخه	وزارة عدل
المدينة	الطائف	الحى	الشهداء الشمالية
رقم المخطط	رقم القطعة		
اللوحة التنظيمية	الشارع		
نظام البناء	النسبة		
الاستخدام	تجارى		
المساح / المهندس			
مدير الادارة			
الرسام			
المساح			
مهندس التخطيط			
مهندس البلدية			
مدير تخطيط المدينة			
مدير الخدمات			
مدير عام التخطيط العمرانى			
رئيس البلدية			
اسم المكتب	شركة أصول الهندسة للاستشارات الهندسية		
المهندس المساح	احمد عمر صديق	تاريخ الرفع المساحى ١٤٤٨-٢-١٢	
ها تفت	٠٥٣٤٩٧٧٧٥٩		
اسم المسئول	عمير الزهرى		



احداثيات الموقع حسب نظام احداثيات العالمى UTM-WGS84-ZONE 37						
الرقم	ملاحظات	شماليات	الارتفاع	شماليات	ملاحظات	الرقم
١		2353163.7098	٩	648336.7962	648408.5024	
٢		2353139.3836	١٠	648467.3138	648391.8224	
٣		2353178.1337	١١	648472.0196	648354.7323	
٤		2353178.3656	١٢	648469.6031	648312.0678	
٥		2353197.9182	١٣	648473.9854	648312.7324	
٦		2353216.6165	١٤	648475.8324	648321.9724	
٧		2353229.4459	١٥	648447.1460	648327.5024	
٨		2353243.0221	١٦	648426.2860		