


نموذج قرار مساحي	
بيانات الصك	
رقم الوثيقة	٣٦٠٦٩٨٠٠٠٥٤٥
تاريخ الوثيقة	
مصدرة	وزارة العدل
هوية المالك	
أسم المالك	
نسبة الملكية	٪ ١٠٠
تفاصيل العقار	
رقم القطعة	بدون
رقم المخطط	—
المساحة	٢م٤٩٣,٧٧
نوع العقار	قطعة الارض
الحى	الشهداء القديمه
المدينة	الطائف
شركة فجن الأعمال للاستشارات الهندسية	
	
تم أعداد هذا العمل لصالح شركة	
	

تاريخ أعداد الكروكي	المهندس المساح	مدير المكتب
٠٣/٠٦/٢٠٢٦ م	هيثم محمد	محمد سلامة آل سعيدان
0539934077	0554400693	info@vision.en.com

الاتجاه	بموجب الصك
الشمال	شارع عرض (١٠,٠٠) متر بطول (١٨,٧٠) متر
الجنوب	مواقف سيارات بعرض (٤,٠٠) ميلية شارع بطول (٢٠,٧٠) متر
الشرق	يحمده دار يوسف احمد بطول (٢٤,٥٠) متر
الغرب	شارع عرض (٦,٥٠) متر بطول (٢٥,٧٠) متر
المساحة	(٤٩٣,٧٧) م ^٢

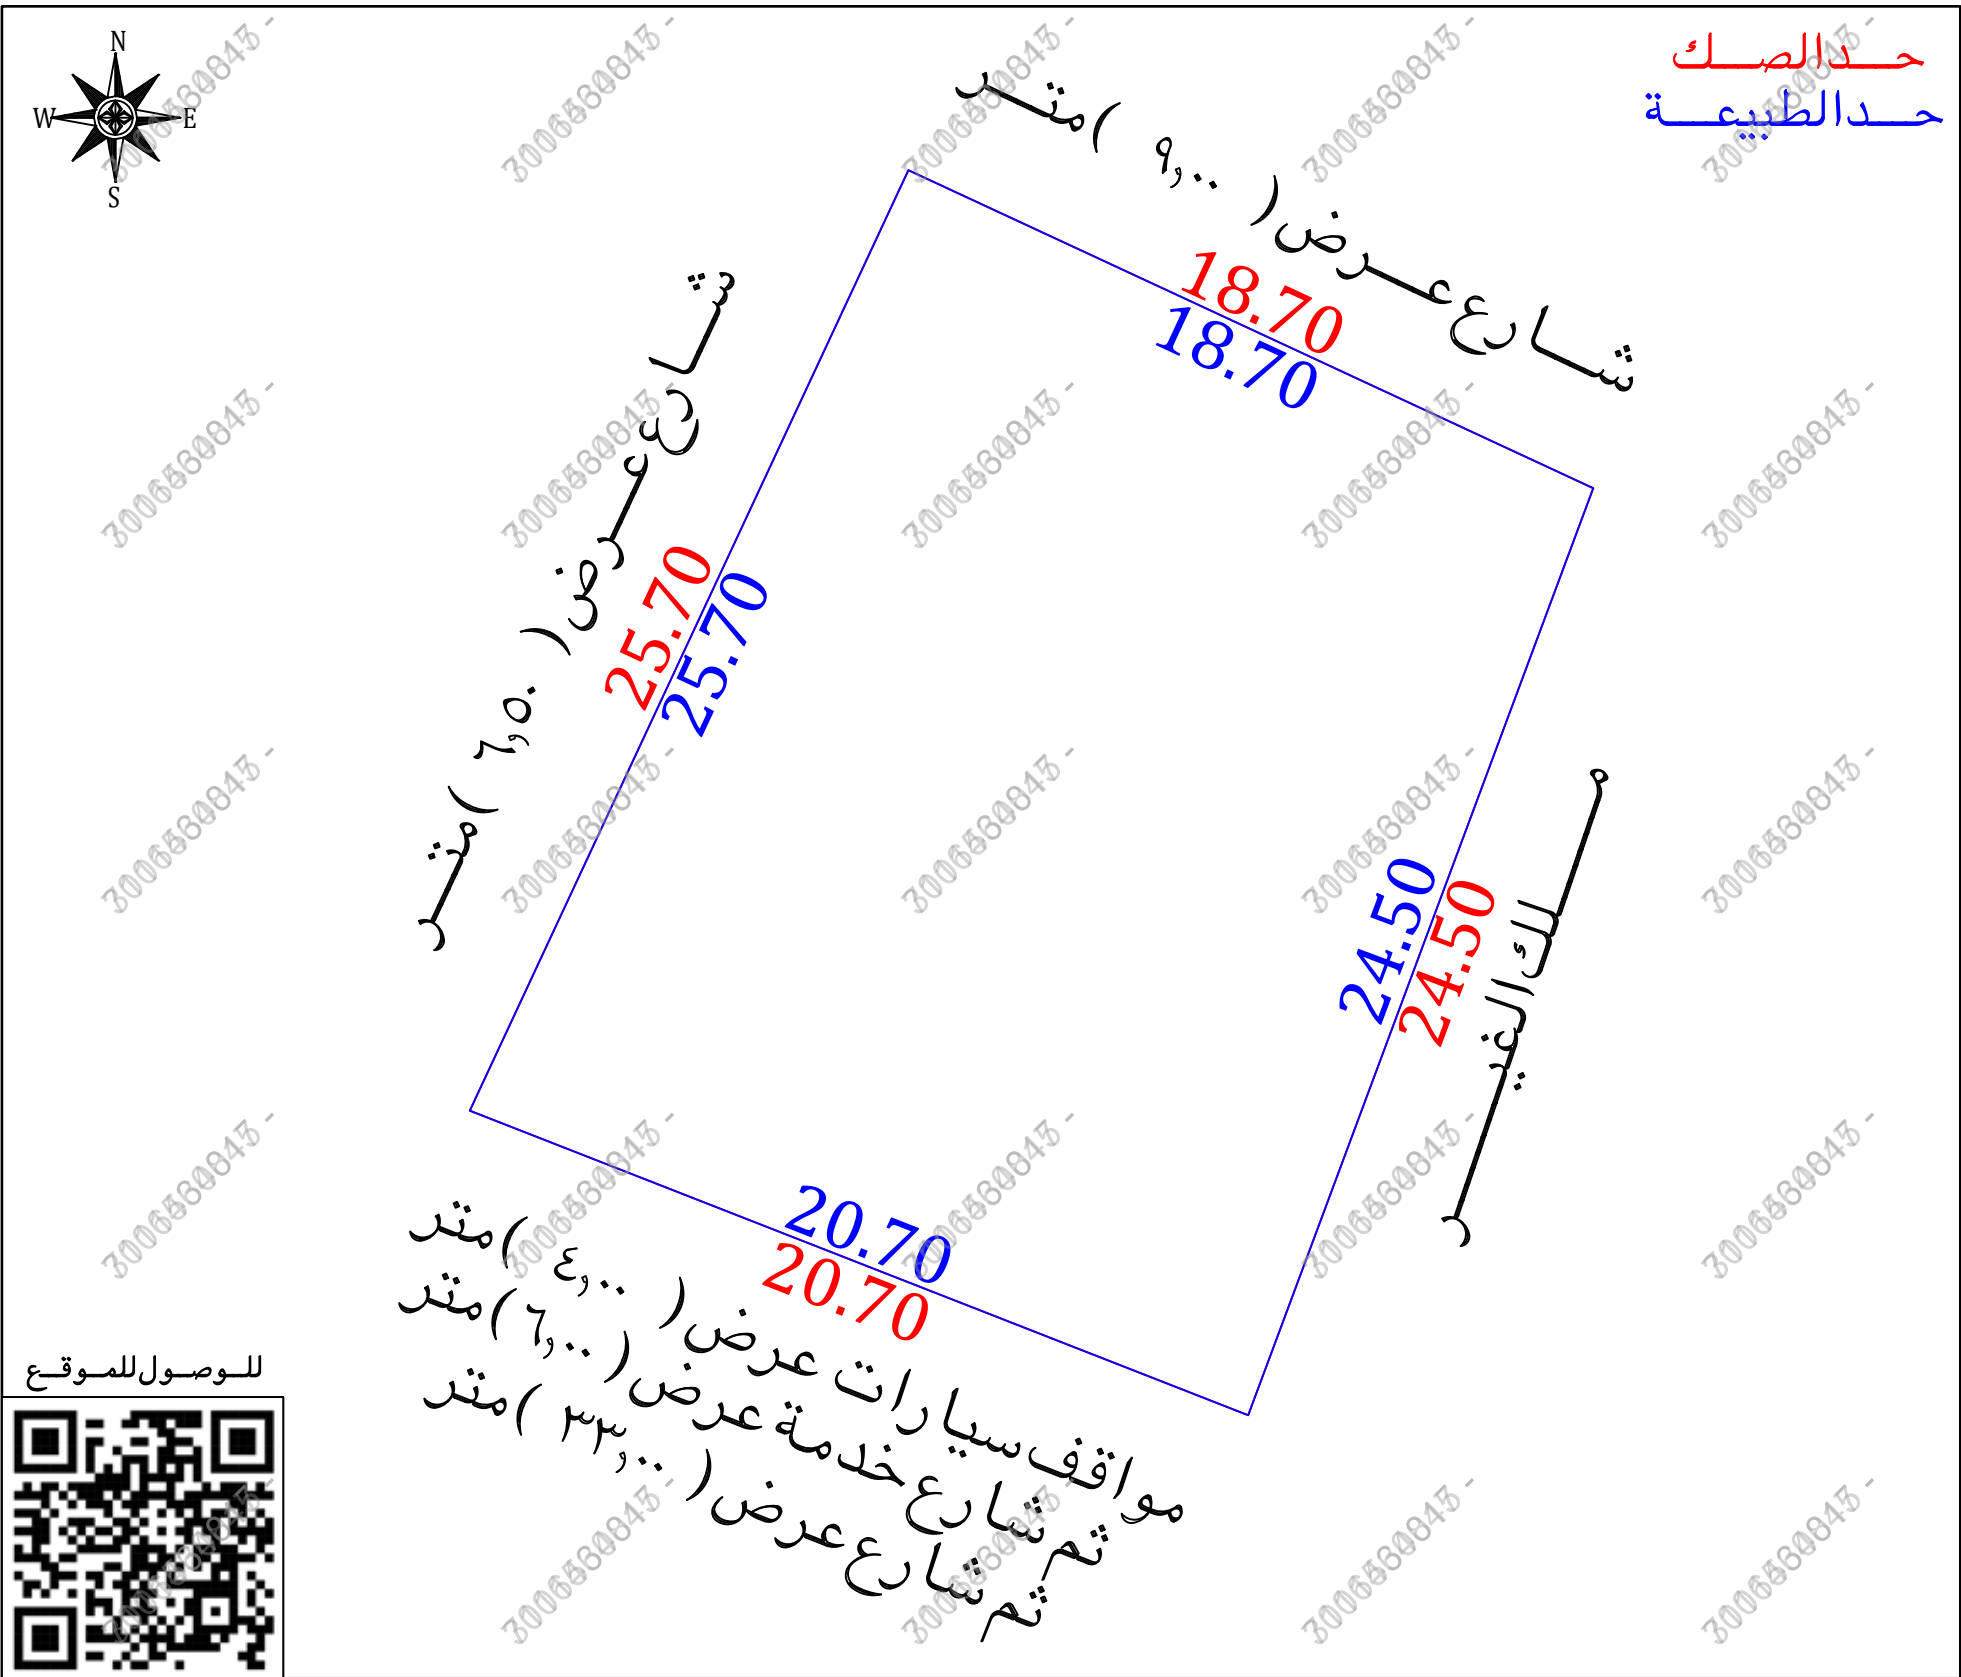

أقرار

جری الوقوف علی الطبیعة من قبل مساح مکتب فجن للاستشارات الهندسیة وأتضح الائی :


☐ نعم ☒ لا
☐ نعم ☒ لا
☐ نعم ☒ لا
☐ نعم ☒ لا
☐ نعم ☒ لا
☐ نعم ☒ لا
☐ نعم ☒ لا
☐ نعم ☒ لا
☐ نعم ☒ لا
☐ نعم ☒ لا

- هل الصک مطابق للرفع المساحی
- هل تم ذکر جمیع الاختلافات فی الرفع المساحی
- هل تم تطبیق جمیع التعليمات الصادرة من المרכזی الرفع المساحی
- هل تم التوقيع و أرفاق اقرار صرحة الموقع
- هل یوجد تدخل فی الأصل
- هل یوجد علی الأصل مبني مشترك
- هل ذكر المرجع المعتمد علی الاستدلال علی استخدام العقار
- هل تم الاستعلام من وزارة الزراعة حیال الأرض الزراعیة
- الملاحظات والاختلافات والتداخلات

■ نوع الصک: سكنی ☐ تجاری ☐ سكنی تجاری ☐ صناعی ☐ زراعی ☐
■ الأرض علی الطبیعة : مبني قائم ☐ أرض فضاء ☒ أرض مسورة ☐ أرض زراعیة ☐
■ طبیعة الأرض : منبسطة ☒ جبلية ☐ أخرى ☐
■ المخطط علی الطبیعة : منفذ ☒ غیر منفذ ☐ عشوائی ☐

■ یتحمل المکتب الهندسی المسئولیة علی ما ورد فی مخطط الرفع المساحی من حدود وأطوال وأحداثیات
■ هذا التقرير المساحی لا یعتمد به کأجابات لسلامة أجراء التملک أو تثبیت حدود الصک وموقعة
■ تم الربط بأقرب نقطة ثابتة

■ **ملاحظات :**
■ الارض غیر معرفة علی المستكشفات
■ اسم الحی : الصک (الشهداء القدیمه)
■ الحدود :
■ الشمالی : الصک (شارع عرض ۱۰،۰۰)
الطبیعة (شارع عرض ۹،۰۰ م)
المستكشفات (شارع عرض ۵،۰۰ م)
■ الجنوبی : الصک (مواقف سيارات بعرض ۴،۰۰ م ثم شارع خدمة عرض ۶،۰۰ م ثم شارع عرض ۳۳،۰۰ م)
الطبیعة (مواقف سيارات بعرض ۴،۰۰ م ثم شارع خدمة عرض ۹،۰۰ م ثم شارع عرض ۳۳،۰۰ م)
■ الغربی : الصک (شارع عرض ۲،۰۵)
الطبیعة (شارع عرض ۲،۰۵)
المستكشفات (شارع عرض ۷،۰۰ م)

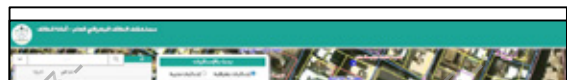مستكشف بلدية	مستكشف الامانة	المصور الجوي	صور من الطبيعة
			  

أحداثيات الموقع حسب نظام الاحداثيات العالمى				
الرقم	الشرقيات	الشماليات	الرقم	الشرقيات
1	646840.69	2352504.12	5	
2	646832.15	2352481.16	6	
3	646812.87	2352488.70	7	
4	646823.73	2352512.00	8	

الاجتاة	بموجب الطبيعة
الشمال	شارع عرض (٩,٠٠) متر بطول (١٨,٧٠) متر
الجنوب	مواقف سيارات عرض (٤,٠٠) متر ثم شارع خدمة عرض (٦,٠٠) متر ثم شارع عرض (٣٣,٠٠) متر بطول (٢٠,٧٠) متر
الشرق	ملك الغير بطول (٢٤,٥٠) متر
الغرب	شارع عرض (٦,٥٠) متر بطول (٢٥,٧٠) متر
المساحة	(٤٩٣,٧٧) م ^٢