



موجودہ حکومت

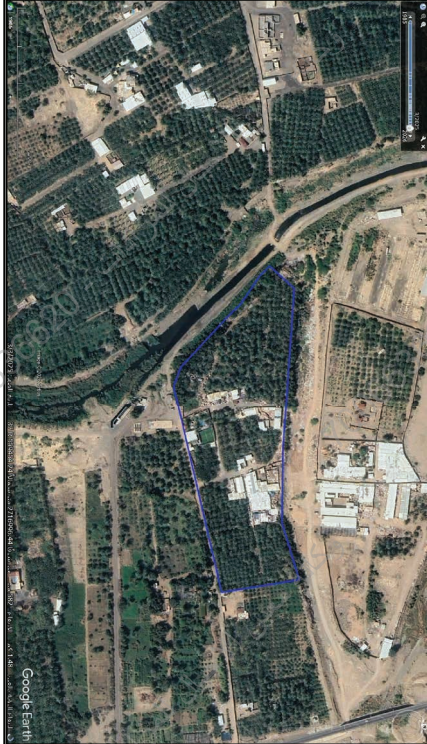

صور من الطبيعة

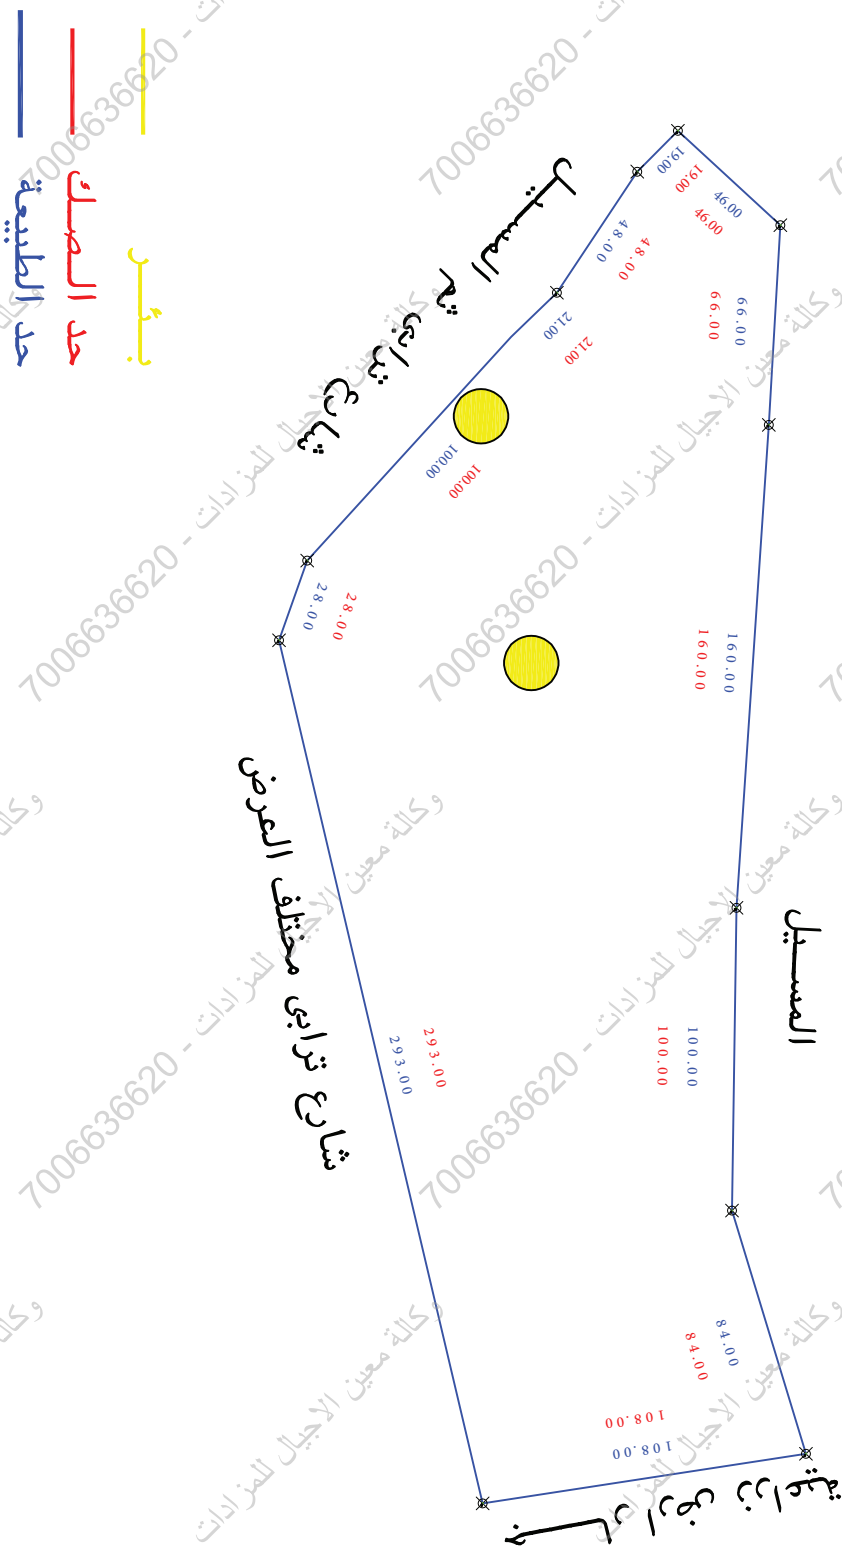

الحالة		نفسه	المساحة	نفسه	المساحة
نفسه	نفسه				
٨	من الموقع ارض خضراء	✓	نفسه	نفسه	نفسه
٩	من يوتج غزوة كبريا داخل / خارج الموقع	✓	نفسه	نفسه	نفسه
١٠	من يوتج صندوق خضراء / ارض / ارض	✓	نفسه	نفسه	نفسه
١١	من يوتج صندوق خضراء / ارض / ارض	✓	نفسه	نفسه	نفسه
١٢	من يوتج صندوق خضراء / ارض / ارض	✓	نفسه	نفسه	نفسه
١٣	من يوتج صندوق خضراء / ارض / ارض	✓	نفسه	نفسه	نفسه

الملاحظات		الحالة		نفسه	الملاحظات	نفسه
نفسه	الملاحظات	نفسه	الملاحظات			
٢	هل تم التعرف على المبرمج من قبل طالب الكلية وتوقيع أول مرة الاستبيان على المبرمج	✓	✓	هل تم التعرف على المبرمج من قبل طالب الكلية وتوقيع أول مرة الاستبيان على المبرمج	✓	✓
٣	هل يوجد إخطاف في كود الكيفية /المنطق/ البروتوكول أمر المبرمج /اسم المبرمج/ المالك أو الإفادة من المستكشف	✓	✓	هل يوجد إخطاف في كود الكيفية /المنطق/ البروتوكول أمر المبرمج /اسم المبرمج/ المالك أو الإفادة من المستكشف	✓	✓
٤	✓ /كود مساحة المالك خطا حسابيا	✓	✓	✓ /كود مساحة المالك خطا حسابيا	✓	✓
٥	هل يوجد شواهد مستطرد/اختلافات على الرسائل في المنطق أو استكشف/الاجتهاد/القيمة ولم يتم ذكره في المالك	✓	✓	هل يوجد شواهد مستطرد/اختلافات على الرسائل في المنطق أو استكشف/الاجتهاد/القيمة ولم يتم ذكره في المالك	✓	✓
٦	هل يوجد تعامل في الامثل أو اوزاء مشتركة ظاهرة	✓	✓	هل يوجد تعامل في الامثل أو اوزاء مشتركة ظاهرة	✓	✓
٧	هل تم ذكر المبرمج المتعدد عليه في الاستبيان مطلق الاستبعاد المعلق	✓	✓	هل تم ذكر المبرمج المتعدد عليه في الاستبيان مطلق الاستبعاد المعلق	✓	✓

بموجب الطبيعة لكامل الموقع	
الحد	وصف الحد
شمال	المسجل ٤١ + ٦٦ + ٦٠ + ١٠٠ + ٨٤
جنوب	شارع تزاوي مختلف العروض ٢٩٣
شرقي	حصار ارض زراعية ١٠٨
غربي	مشارع تزاوي ثم المسجل ١٩ + ٤٨ + ٦٦ + ١٠٠ + ٢٨

بموجب الصك الكامل الموقع	
الحد	وصف الحد
شمال	المسجل شوارع عرض من ٧م الى ١١م يفصلها عن ارض وقف لصراوية
جنوب	بلاد خلف يوسف الجبار
شرق	١,٨
غرب	١٩ + ٤٨ + ٢١ + ١٠٠ + ٢٨
المساحة	٢٠٥.٤١٩,٥ ٢٠٥.٤٣,١٥ حتماً

رقم المعاملة		بيانات المعاملة
تاريخها	/	موضوع الكروكي
تاريخ اصدار الكروكي	كروكي ارشادي	تاريخ التقييم

اسم	سجل مدني	وزارة عدل
بيانات المالكين	بيانات المالكين	بيانات المالكين

المدينة	رقم المخطط	الدرجة التطبيقية	نظام البناء	نظام البناء	الاستخدام	زراعي
المدينة	رقم المخطط	الدرجة التطبيقية	نظام البناء			
المدينة	رقم المخطط	الدرجة التطبيقية	نظام البناء			
المدينة	رقم المخطط	الدرجة التطبيقية	نظام البناء			

المساح / المهندسين	المساحة
مديري الادارة	تخطيط المدينة / البلدية الفرعية
☐ الرسام ☐ المساح ☐ المهندسين التخطيط ☐ مهندسين البلدية ☐ مديري تخطيط المدينة ☐ مديري الخدمات ☐ مدير عام التخطيط العمراني ☐ رئيس البلدية	

اسم المكتب	شركة أصول الهندسية للاستشارات الهندسية
المهندسين المساح	تاريخ الرفع المساحي ١٤٤٨-٠٢-١٣
هاتف	رقم صدى ٠٥٣٩١٧٧٥٨
اسم المسؤول	مدير الزيدون
بيانات المكتب الهندسي	

شركة
أصول المادسة
للصناعات المعدنية
م.م
Industrial &
Metal Fabrication
C.R.:4030450235

شركة
أصول
للصناعات
المعدنية
م.م
Industrial &
Metal Fabrication
C.R.:4030450235

UTM-WGS84 - ZONE 37					
احداثيات الموقع حسب نظام احداثيات العالمى					
الصفحة	د.م.م.م	د.م.م.م	د.م.م.م	د.م.م.م	د.م.م.م
١	2716834.1329	559226.3407	2716956.5624	559084.3927	
٢	2716824.778	559252.7318	2716943.1562	559097.8564	
٣	2716892.086	559353.896	2716916.5869	559137.8323	
٤	2716998.8323	559521.5008			
٥	2716974.4079	559441.1327			
٦	2716975.8653	559341.1433			
٧	2716986.5518	559181.5006			
٨	2716990.3483	559115.6099			