

بيانات الصك ٦٤٠١١٨٠٠٩٥٩٦ ١٤٤٥/٠٣/٢٦ هـ وزارة العدل نسبة الملكية ١٠٠٪ تفاصيل العقار ٣٧٥١ رقم المخطط ١٤١٣/ت/٥٩٩ المساحة ٢١٣٥٠,٧٧ نوع العقار قطعة الأرض الحى شمال شرق الدويخلة فى الجهة الجنوبية من وادى قناة المدينة المدينة المنورة شركة فجن الأعمال للاستشارات الهندسية		رقم الوثيقة تاريخ الوثيقة مصدره هوية المالك أسم المالك رقم القطعة شركة فجن الأعمال للاستشارات الهندسية
--	--	---


تاريخ أعداد الكروكي	المهندس المساح	مدير المكتب
٢٠٢٦/٦/١١ م	عبد الله	محمد سلامة آل سعيدان
0539934077	0554400693	info@vision.en.com


الاتجاه	بموجب الصك	الاتجاه	بموجب الطبيعة
الشمال	شارع عرض (٣٠,٠٠) متر بطول (٢٤,٠٠ + ٨,٤٩) متر	الشمال	شارع عرض (٣,٠٠) متر بطول (٣٢,٠٠ + ٨,٤٩) متر
الجنوب	البعض القطعة رقم (٣٧٤٩) والبعض القطعة رقم (٣٧٥٠) بطول (٥٥,٠٠) متر	الجنوب	القطعة رقم (٣٧٤٩) والقطعة رقم (٣٧٥٠) بطول (٥٥,٠٠) متر
الشرق	شارع عرض (٢٤,٠٠) متر بطول (٢١,٥٠) متر	الشرق	شارع عرض (٢٤,٠٠) متر بطول (٢١,٥٠) متر
الغرب	شارع عرض (٤,٠٠) متر بطول (٩,٥٨ + ٨,٠٠ + ٨,٠٠ + ٨,٠٠ + ٨,٠٠) متر	الغرب	شارع عرض (٤,٠٠) متر بطول (١٧,٣٦ + ١١,٨٤ + ٨,٠٠) متر
المساحة	(١٣٥,٧٧) م ^٢	المساحة	(١٤١٢,٠٧) م ^٢

أقرار

جري الوقوف على الطبيعة من قبل مساح مكتب فجن للاستشارات الهندسية وأتضح الأتي :

☐ نعم ☒ لا هل الصك مطابق للرفع المساحي
☐ نعم ☒ لا هل تم ذكر جميع الاختلافات في الرفع المساحي
☐ نعم ☒ لا هل تم تطبيق جميع التعليمات الصادرة من المركز في الرفع المساحي
☐ نعم ☒ لا هل تم التوقيع و أرفاق أقرار صحة الموقع
☐ نعم ☒ لا هل يوجد تدخل في الأصل
☐ نعم ☒ لا هل يوجد على الأصل مبنى مشترك
☐ نعم ☒ لا هل ذكر المرجع المعتمد على الاستدلال على استخدام العقار
☐ نعم ☒ لا هل تم الاستعلام من وزارة الزراعة حيال الأرض الزراعية
☐ نعم ☒ لا الملاحظات والاختلافات والتدخلات
نوع الصك : سكني ☒ تجاري ☐ سكني تجارى ☐ صناعى ☐ زراعى
الأرض على الطبيعة : مبنى قائم ☒ أرض فضاء ☐ أرض مسورة ☐ أرض زراعية
طبيعة الأرض : منبسطة ☒ جبلية ☐ أخرى
المخطط على الطبيعة : منفذ ☒ غير منفذ ☐ عشوائى
يتحمل المكتب الهندسى المسئولية على ما ورد فى مخطط الرفع المساحي
من حدود وأطوال وأحداثيات
هذه التقرير المساحي لا يعتد به كإثبات لسلامة إجراءات التملك أو تثبيت حدود الصك وموقعة
تم الربط بأقرب نقطة ثابتة
الملاحظات
أسم الحي : الصك (شمال شرق الدوخلة في الجهة الجنوبية من وادى قناة) المستكشفات (الملك فهد)
صندوق خدمات : داخل الملكية ☐ خارج الملكية ☒ فى الجهة الشرقية
مدخنة : داخل الملكية ☐ خارج الملكية ☒ فى الجهة الشمالية
الاطوال : الشمالى : الصك (٢٤٩,٠٠+٨,٧٤) متر الطبيعية (٣٢٠,٠٠+٨,٤٩) متر
الغربي : الصك (٨٠٠,٠٠+٨,٠٠+٨,٠٠+٨,٠٠+٩,٥٨) متر الطبيعية (٨٤٠,٠٠+١١,٣٦+١٧,٠٠) متر
المساحة : الصك (١٣٥٠,٧٧) م الطبيعية (١٤١٢٠,٧) م

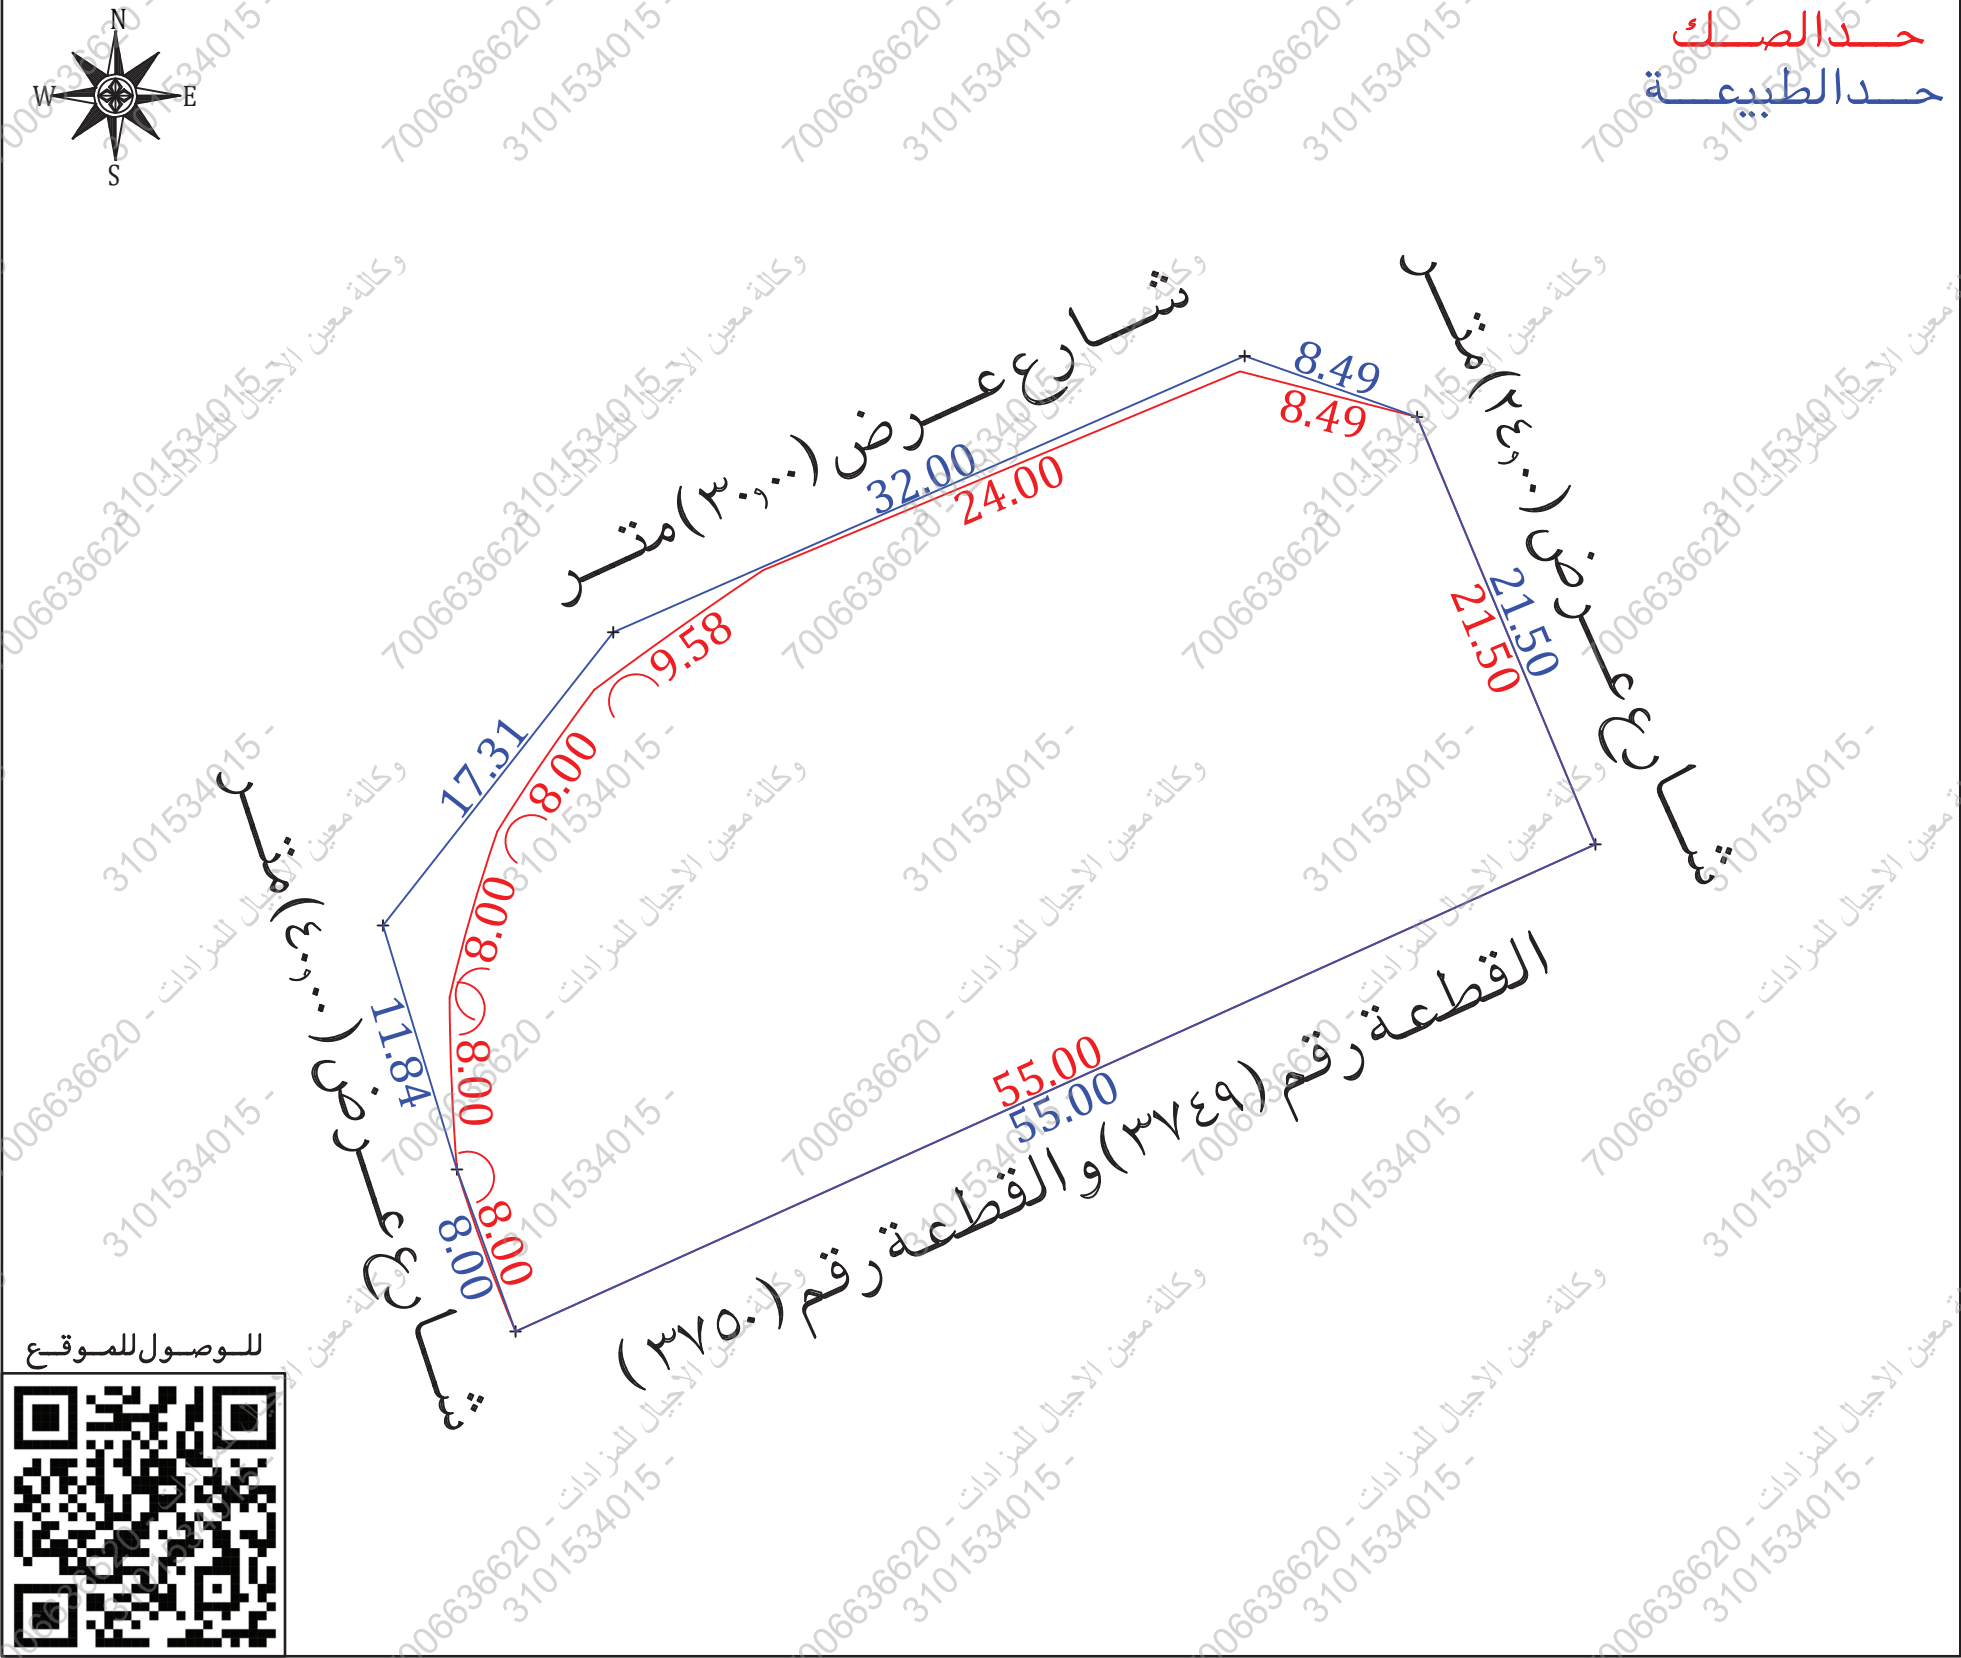

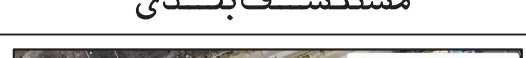مستكشف بلدية	مستكشف الامانة	المصور الجوي	صور من الطبيعة
			  

أحداثيات الموقع حسب نظام الإحداثيات العالمي					
النقطة	الشرقيات	الشماليات	الخطوط	الشرقيات	الشماليات
1	569368.509	2711588.161	5	569331.933	2711550.395
2	569376.514	2711585.333	6	569328.501	2711561.723
3	569384.790	2711565.490	7	569339.192	2711575.335
4	569334.656	2711542.873	8		