



مصور جوی

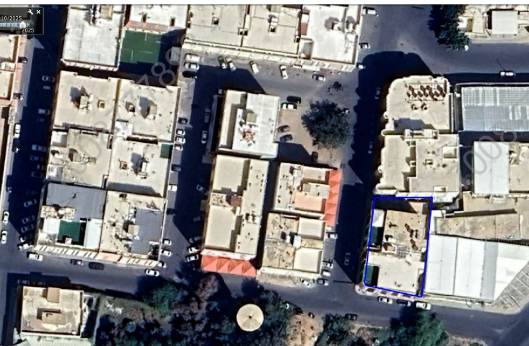

An aerial photograph of a city street intersection. A blue rectangular area is highlighted on a building in the center-right of the image. The surrounding area includes various buildings, roads, and greenery. The text 'مصور جوی' is written in Persian at the top of the image.



صور من الطبيعة

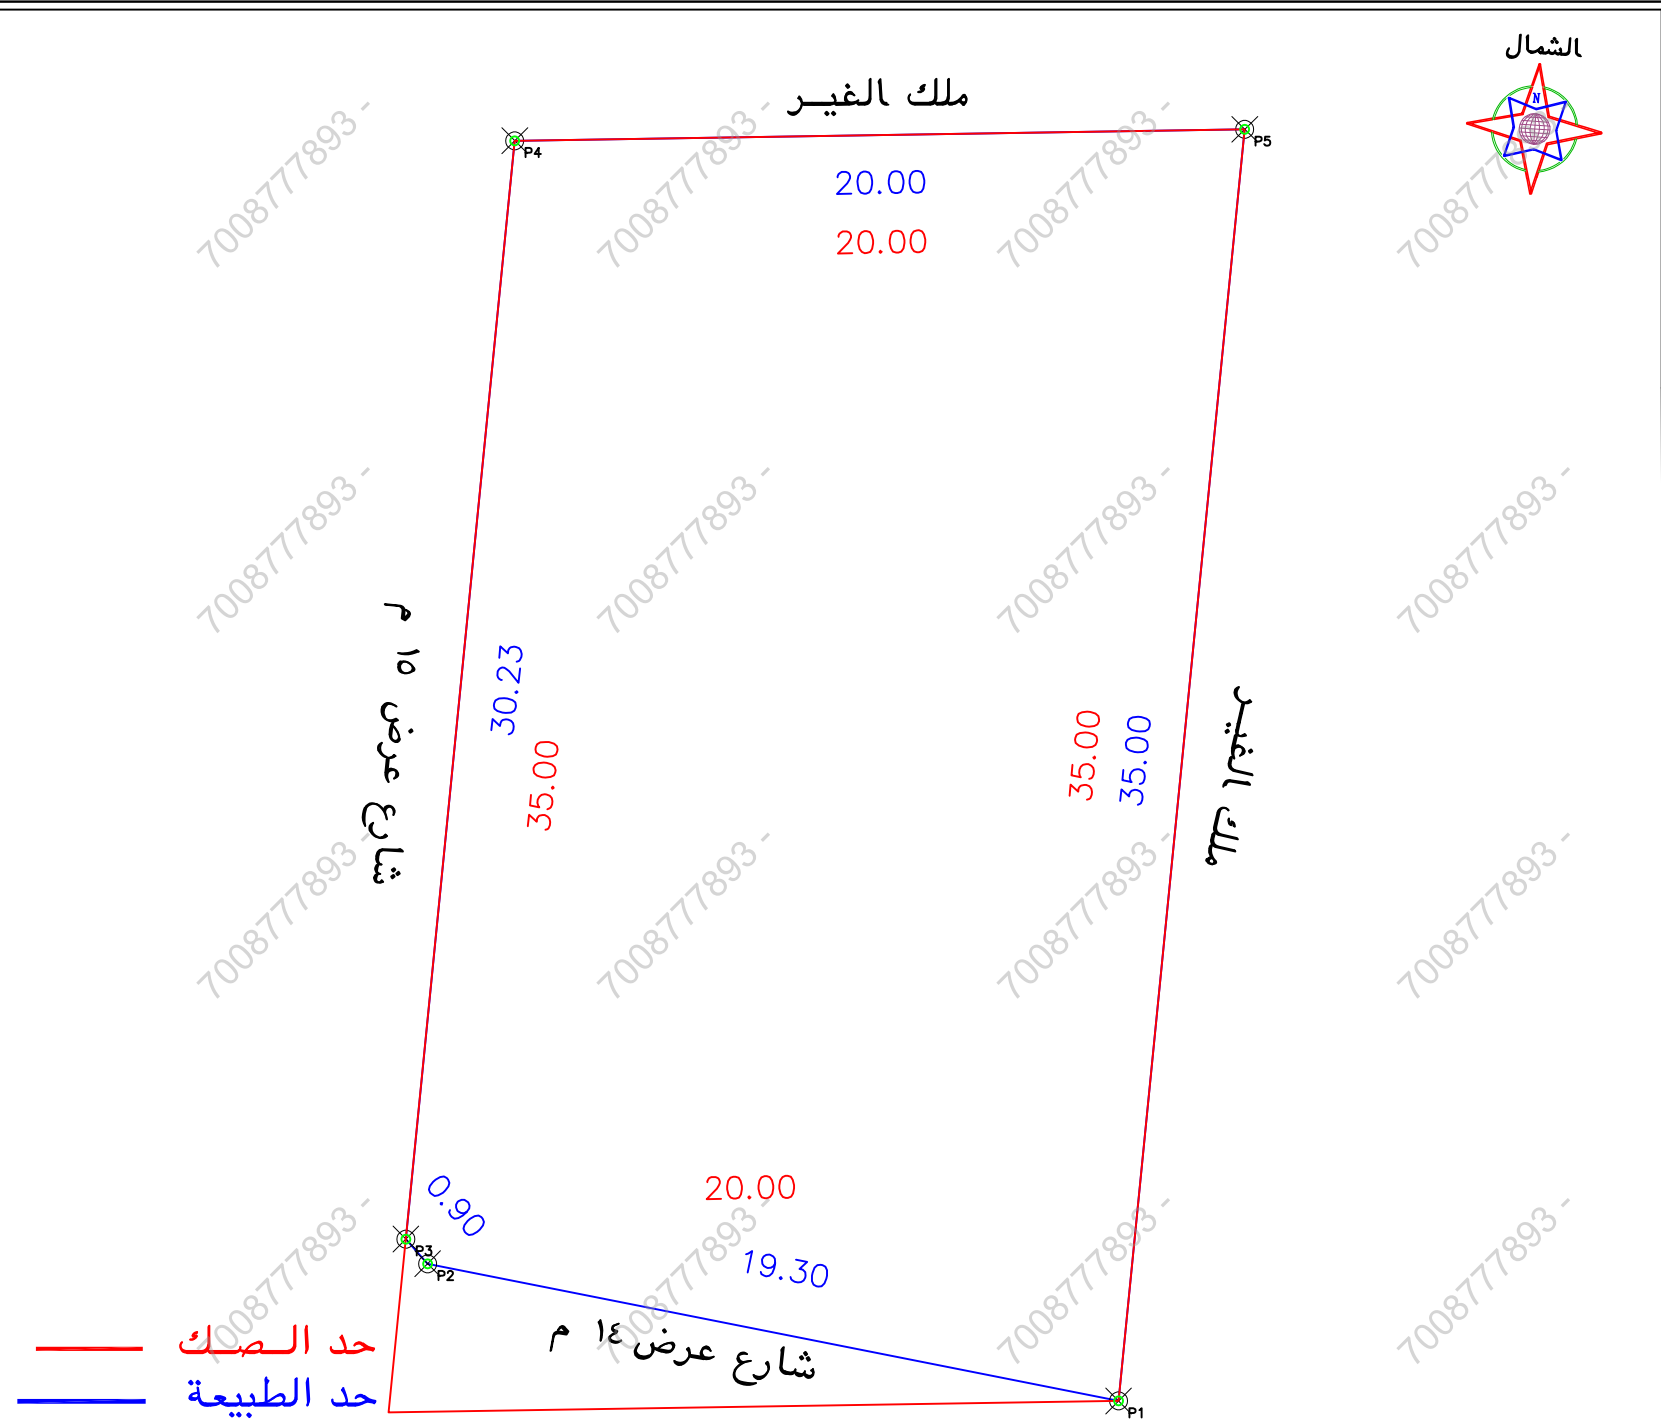

الملاحظات									
٢	بند الملاحظة	الحال		٣	تفصيلي بند الملاحظة	٤	الحال		٥
		نعم	لا				نعم	لا	
١	حل الصك مطابق للرفع المساحي (اطوال ومساحة)	✓		٨	هل الموقع ارض فضاء		✓		تفصيلي بند الملاحظة
٢	هل تم الوقوف على الموقع من قبل طالب التنفيذ وتوقيع اقرار صحة الاستدلال على الموقع	✓		٩	هل يوجد حفرة كمبراً داخل/خارج الموقع	✓			مبنى قائم
٣	هل يوجد اختلاف في رقم القطعة /المخطط/البلك/ اسم الحي/اسم المدينة للصك او الافادة عن المستكشف	✓		١٠	هل يوجد صندوق خدمات كمبراً/اتصالاً/أخرى داخل او خارج حدود العقار	✓			-----
٤	هل يوجد اختلاف في مساحة/اطوال الصك عن الطيحه /ذكر مساحة الصك خطا حسابيا -	✓		١١	هل تم تطبيق جميع التعليمات الصادرة من المركز في الرفع المساحي	✓			-----
٥	هل يوجد شوارع مستنزلة/شطافات على النال في المخطط او المستكشف/الجدران الطيحية ولم يتم ذكره في الصك	✓		١٢	هل يوجد أسوار داخلية وخارجية بمحيط المبنى	✓			-----
٦	هل يوجد تداخل في النال او اجزاء مشتركة ظاهريا	✓		١٣	هل يوجد اختلاف في الحدود للصك او الافادة عن المستكشف	✓			يوجد اختلاف في الحدود بين الصك والمستكشف
٧	هل تم ذكر المرحع المعتمد عليه في الاستدلال على استخدام المقار	✓							يحمل المكتب المسؤولية عن صحة ما ورد في مخطط الرفع المساحي من حدود واطوال ومساحة وأحداثيات

بمـــــــــــــــوجب الطبيعة لكامل الموقع		الحد
الطـــــــــــــــول/م	وصف الحــــــــــــد	الحد
٢٠	ملك الغير	شمال
١٩,٣ + ٠,٩	شارع عرض ١٤ م	جنوب
٣٥	ملك الغير	شرق
٣٠,٢٣	شارع عرض ١٥ م	غرب
٢٦٥٣,٢٧		المساحة

بموجب الصك لكامل الموقع		
الحد	وصف الحد	الطول/م
شمال	ملك الغير	٢٠
جنوب	شارع عرض ١٢ م	٢٠
شرق	ملك الغير	٣٥
غرب	شارع عرض ١٥ م	٣٥
المساحة	٢م٦٩٩,٤٨ حسابيا	٢م٦٩٥,٤

رقم المعاملة		تاريخها		/		/	
موضوع الكروكي		كروكي ارشادي					
تاريخ اعتماد الكروكي التنظيمي							
اسم		سجل مدني					
اسم		سجل مدني					
بيانات المسحوك		تاريخه		مصدره		وزارة عدل	
بيانات الكروكي		المدينة		الطائف		الحى	
بيانات الكروكي		رقم المخطط		رقم القطعة		القمرية	
نظام البناء		نظام البناء		النسبة		غير مسمى	
نظام البناء		الاستخدام		سكنى			
المساحة		المساح / المهندس					
تخطيط المدنية/ البلدية/ الفرعية		مدير الإدارة					
تخطيط المدنية/ البلدية/ الفرعية		☐ الرسام ☐ المساح					
تخطيط المدنية/ البلدية/ الفرعية		☐ مهندس التخطيط ☐ مهندس البلدية					
تخطيط المدنية/ البلدية/ الفرعية		☐ مدير تخطيط المدينة ☐ مدير الخدمات					
تخطيط المدنية/ البلدية/ الفرعية		☐ مدير عام التخطيط العمرانى ☐ رئيس البلدية					
بيانات المكتب الهندسى		اسم المكتب		شركة أصول الهندسة للاستشارات الهندسية			
بيانات المكتب الهندسى		المهندس المساح		تاريخ الرفع المحاسبى		١٤٤٧-٠٤-٢٢	
بيانات المكتب الهندسى		هاتف		٠٥٣٤٩٧٧٧٥٩			
بيانات المكتب الهندسى		اسم المسؤول		ممر على ابراهيم صالح			
شعار الشركة							
الختم							
احداثيات الموقع حسب نظام احداثيات العالمى							
UTM-WGS84-ZONE 37							
شماليات		شرقيات		ارتفاع		شماليات	
١		2353714.2403		648348.9472		٩	
٢		2353717.9998		648330.0170		١٠	
٣		2353718.6753		648329.4208		١١	
٤		2353748.7554		648332.4048		١٢	
٥		2353749.0693		648352.4023		١٣	
٦						١٤	
٧						١٥	
						١٦	