
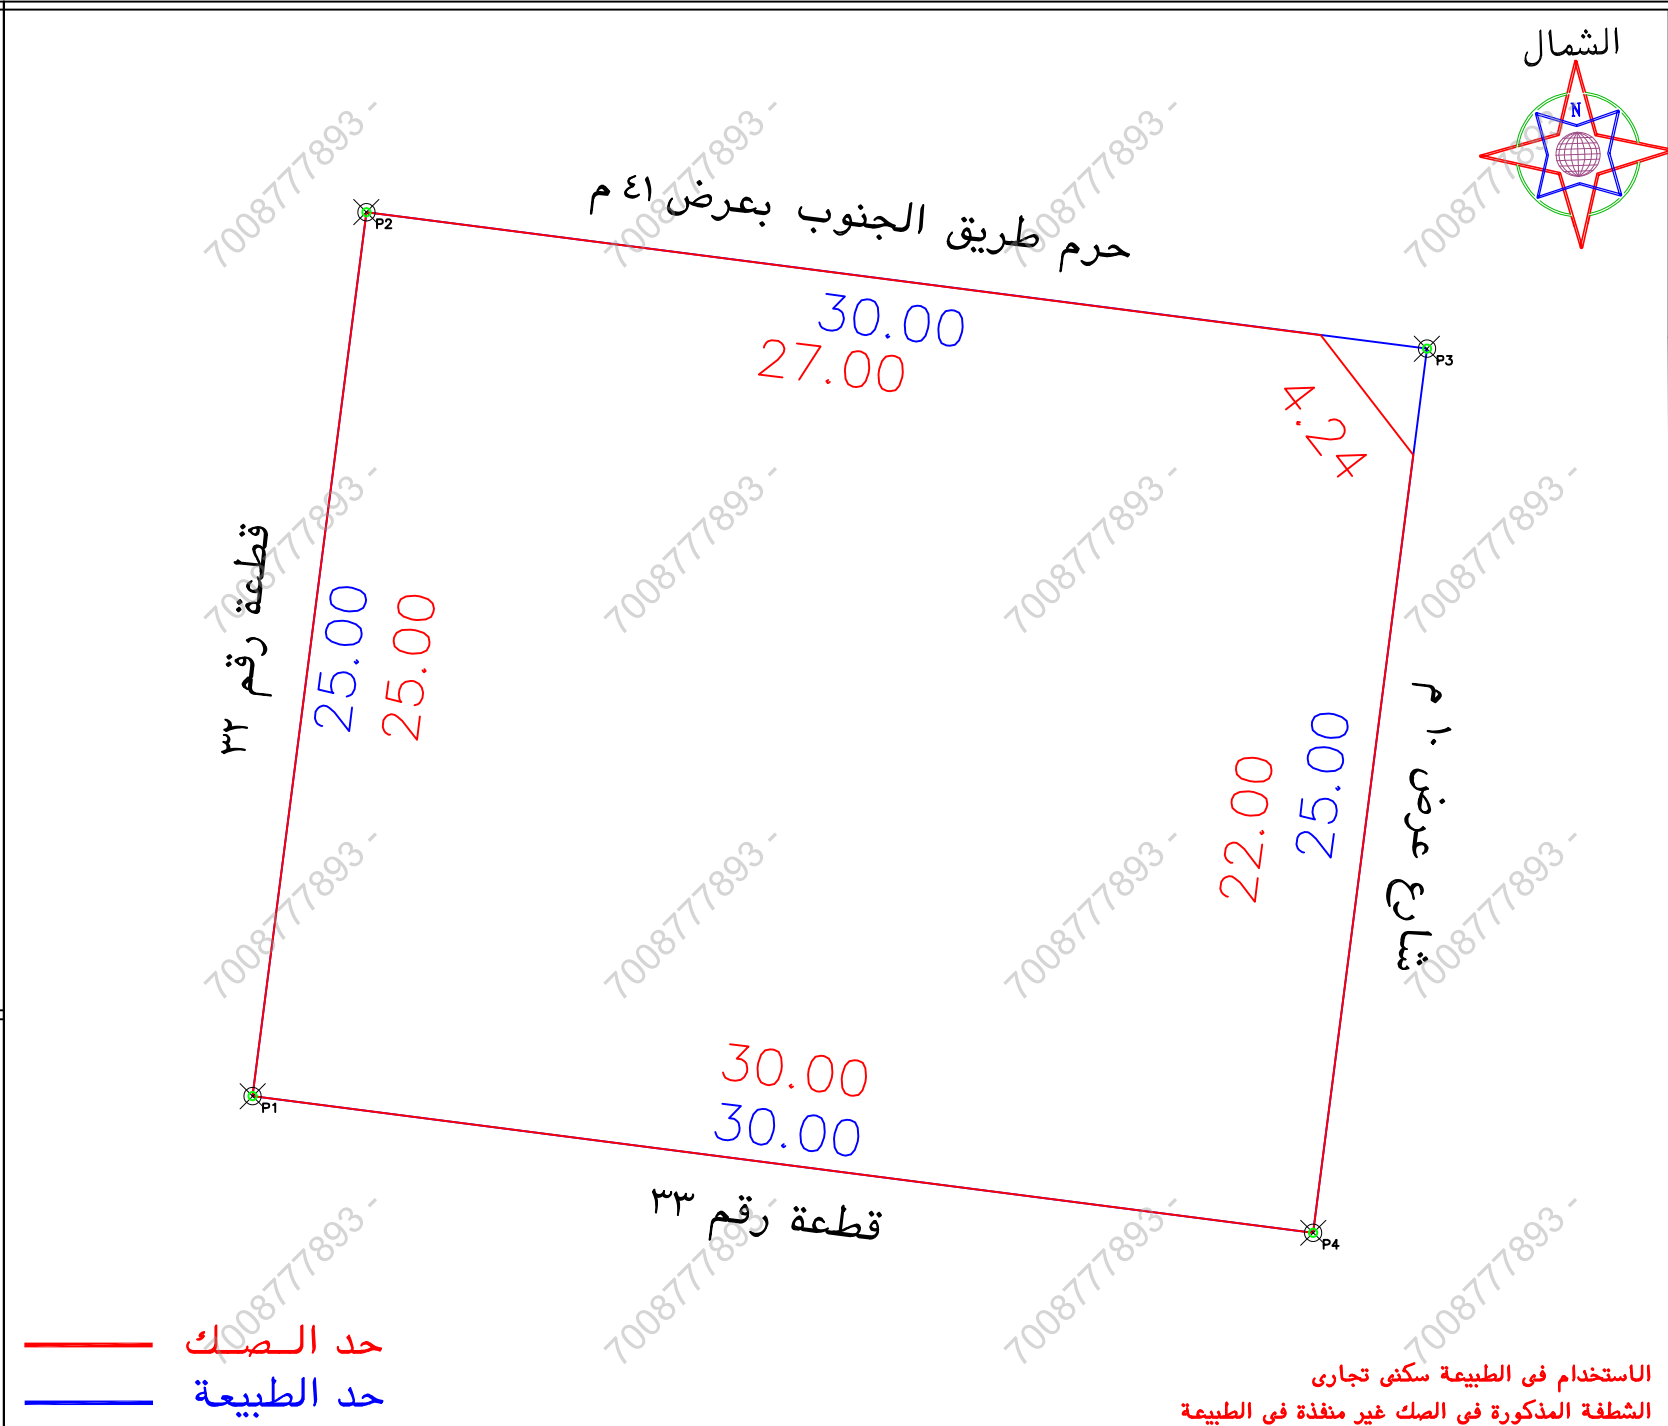


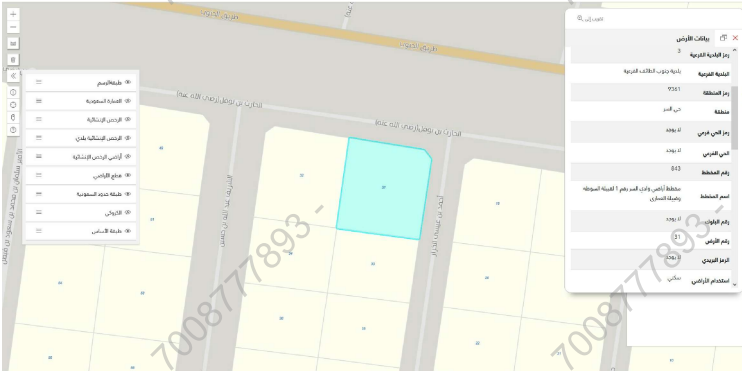

٢		الحالة		٢	بند الملاحظة	الحالة		٢	بند الملاحظة
		نعم	لا			نعم	لا		
١	٨	✓		٨	هل الموقع مطابق للرفع المساحي	✓		٨	هل الموقع أرض فضاء
٢	٩	✓		٩	هل يوجد فرقة كهربياً داخل/خارج الموقع	✓		٩	هل يوجد فرق كهربياً داخل/خارج الموقع
٣	١٠	✓		١٠	هل يوجد صندوق خدمات كهربياً/اتصالات أخرى داخل أو خارج حدود العقار	✓		١٠	هل يوجد صندوق خدمات كهربياً/اتصالات أخرى داخل أو خارج حدود العقار
٤	١١	✓		١١	هل تم تطبيق جميع التعليمات الصادرة من المركز في الرفع المساحي	✓		١١	هل تم تطبيق جميع التعليمات الصادرة من المركز في الرفع المساحي
٥	١٢	✓		١٢	هل يوجد أسوار داخلية وخارجية يحيط بالمبنى القائم بسور	✓		١٢	هل يوجد أسوار داخلية وخارجية يحيط بالمبنى القائم بسور
٦	١٣	✓		١٣	هل يوجد اختلاف في الحدود للمسك أو الفائدة عن المسكشفت	✓		١٣	هل يوجد اختلاف في الحدود للمسك أو الفائدة عن المسكشفت
٧		✓			هل تم الوقوف على الموقع من قبل طالب التنفيذ وتوقيع القياس صحة الاستدلال على الموقع	✓			هل تم الوقوف على الموقع من قبل طالب التنفيذ وتوقيع القياس صحة الاستدلال على الموقع
٨		✓			هل يوجد اختلاف في رقم المخطط/المسكشفت/البلاك/ اسم المبنى/اسم المبنية للمسك أو الفائدة عن المسكشفت	✓			هل يوجد اختلاف في رقم المخطط/المسكشفت/البلاك/ اسم المبنى/اسم المبنية للمسك أو الفائدة عن المسكشفت
٩		✓			هل يوجد اختلاف في مساحة/اطوال المسك عن الطيحهه / ذكر مساحة المسك فعلا حسابيا -	✓			هل يوجد اختلاف في مساحة/اطوال المسك عن الطيحهه / ذكر مساحة المسك فعلا حسابيا -
١٠		✓			هل يوجد شوارع مختلفة/سطقات على الأرض في المخطط أو المسكشفت/الطريق أو الطيحهه ولم يتم ذكره في المسك	✓			هل يوجد شوارع مختلفة/سطقات على الأرض في المخطط أو المسكشفت/الطريق أو الطيحهه ولم يتم ذكره في المسك
١١		✓			هل يوجد تداخل في الأصل أو أجزاء مشتركة ظاهريا	✓			هل يوجد تداخل في الأصل أو أجزاء مشتركة ظاهريا
١٢		✓			هل تم ذكر المرجع المعتمد عليه في الاستدلال علم استخدام العقار	✓			هل تم ذكر المرجع المعتمد عليه في الاستدلال علم استخدام العقار

بمساحة وجب الطبيعة لكامل الموقع		
الحد	وصف الحد	الطول/م
شمال	حرم طريق الجنوب بمعرض ٤١ م	٣٠
جنوب	قطعة رقم ٣٣	٣٠
شرق	شارع عرض ١٠ م	٢٥
غرب	قطعة رقم ٣٢	٢٥
المساحة	٢٧٥٠	

بموجب الصك لكامل الموقع		
الحد	وصف الحد	الطول/م
شمال	حرم طريق الجنوب بعرض ٤١ م	٢٧+٤,٢٤
جنوب	قطعة رقم ٣٣	٣٠
شرق	شارع عرض ١٠ م	٢٢
غرب	قطعة رقم ٣٢	٢٥
المساحة	٢٧٤٥,٥ م	

[illegible]