




A hand is holding a black smartphone and a GNSS receiver mounted on a black pole. The GNSS receiver is a small, black, cylindrical device with a silver antenna on top. The background shows a modern building with large windows and a blue sky.

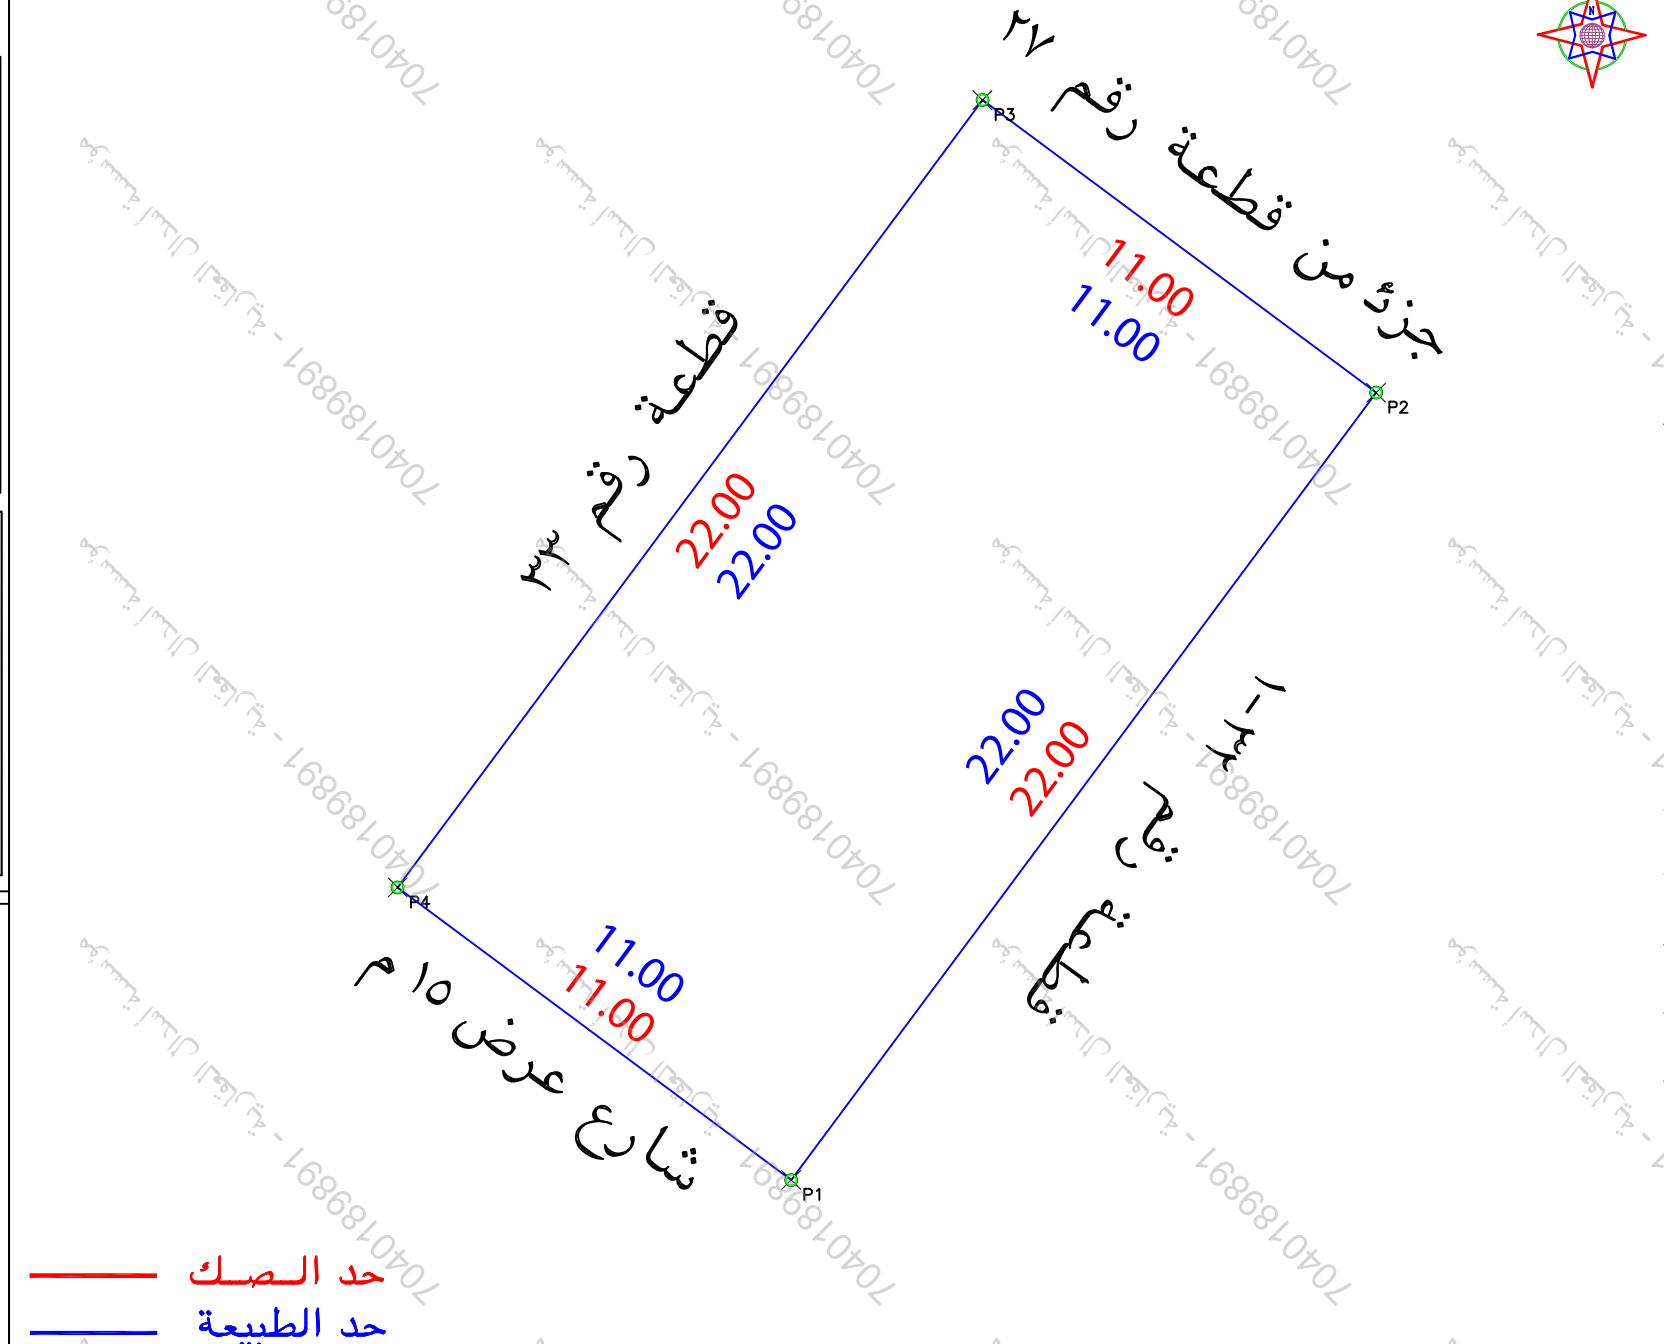

الملاحظات									
٢	بند الملاحظة		الحالة	تفصيلي بند الملاحظة	٢	بند الملاحظة		الحالة	تفصيلي بند الملاحظة
	نعم	لا				نعم	لا		
١	هل الصك مطابق للربع المساحي (الاطوال والمساحة)		✓	-----	٨	هل الموقع ارض فضاء		✓	مبنى قائم
٢	هل تم الوقوف على الموقع من قبل طالب التنفيذ وتوقيع اقرار صحة الاستدلال على الموقع		✓	-----	٩	هل يوجد غرفة كمرية داخل/خارج الموقع		✓	-----
٣	هل يوجد اختلاف في رقم القطعة /المخطط/ البلوك/ اسم الحي/ اسم المدينة للصك او الاستفادة من المكتشف		✓	-----	١٠	هل يوجد صندوق خدمات كمرية/اصطلاحات اخرى داخل او خارج حدود المقار		✓	-----
٤	هل يوجد اختلاف في مساحة/اطوال الصك عن الطيعة / ذكر مساحة الصك خطأ حسابيا .		✓	-----	١١	هل تم تطبيق جميع التعليمات الصادرة من المركز في الربع المساحي		✓	-----
٥	هل يوجد شوارع مختلفة/شطقات على الاصل في المخطط او المكتشف/الجغرافيا والطبيعة ولم يتم ذكره في الصك		✓	-----	١٢	هل يوجد اسوار داخلية وخارجية محيط المبنى		✓	-----
٦	هل يوجد تقاطع في الاصل او اجزاء مشتركة ظاهريا		✓	-----	١٣	هل يوجد اختلاف في الحدود للصك او الاستفادة عن المكتشف		✓	يوجد اختلاف في الحدود الصك من المكتشف
٧	هل تم ذكر المرجع المعتمد عليه في الاستدلال على استخدام المقار		✓	تم ذكر الاستخدام وفقا للمكتشف	يحمل المكتب المسؤولية عن صحة ما ورد في مخطط الزرع المساحي من حدود واطوال ومساحة واعدائيات				

بموجب الطبيعة لكامل الموقع		
الحد	وصف الحد	الطول/م
شمال	جزء من قطعة رقم ٢٧	١١
جنوب	شارع عرض ١٥ م	١١
شرق	قطعة رقم ١-٣٢	٢٢
غرب	قطعة رقم ٣٣	٢٢
المساحة	٢٢٤٢	

بموجب الصك لكامل الموقع	
الحد	وصف الحد
شمال	قطعة رقم ٢٧
جنوب	شارع عرض ١٥ م
شرق	قطعة رقم ١-٣٢
غرب	قطعة رقم ٣٣
المساحة	٢٣٢٤٢

رقم المعاملة		تاريخها / /	
موضوع الكروكي		كروكي ارشادي	
تاريخ اعتماد الكروكي التنظيمي			
اسم	سجل مدني		
اسم	سجل مدني		
ملاحظات السكوك	٩٩٨٥٧٦٠٠٧٧٥٢	تاريخه	مصدره وزارة عدل
البلدية	حائل	الحى	الثقرة
رقم المخطط	١١٤٥	رقم القطعة	٢-٣٣
		الشارع	غير مسمى
نظام البناء		النسبة	
الاستخدام سكني			
المساح / المهندس			
مدير الادارة			
☐ الرسام ☐ المساح			
☐ مهندس التخطيط ☐ مهندس البلدية			
☐ مدير تخطيط المدينة ☐ مدير الخدمات			
☐ مدير عام التخطيط العمراني ☐ رئيس البلدية			
اسم المكتب		شركة اصول الهندسة للاستشارات الهندسية	
المهندس	احمد عمر	تاريخ الرفع المساحي ١٤٤٨-٢-١١	
المساح	٠٥٣٤٩٧٧٧٥٩		
هاتف	عمير الزبيدي		
اسم المسئول			



UTM-WGS84-ZONE 37			احداثيات الموقع حسب نظام احداثيات العالمى		
الارتفاع	شماليات	شرقيات	الارتفاع	شرقيات	شماليات
١	3042272.6436	763249.8190	٩		
٢	3042290.3022	763262.9406	١٠		
٣	3042296.8629	763254.1113	١١		
٤	3042279.2044	763240.9897	١٢		
٥			١٣		
٦			١٤		
٧			١٥		
٨			١٦		