




صور من الطبيعة
توضح الموقع



مقياس الرسم ٢٥٠٠/١

صورة جوية

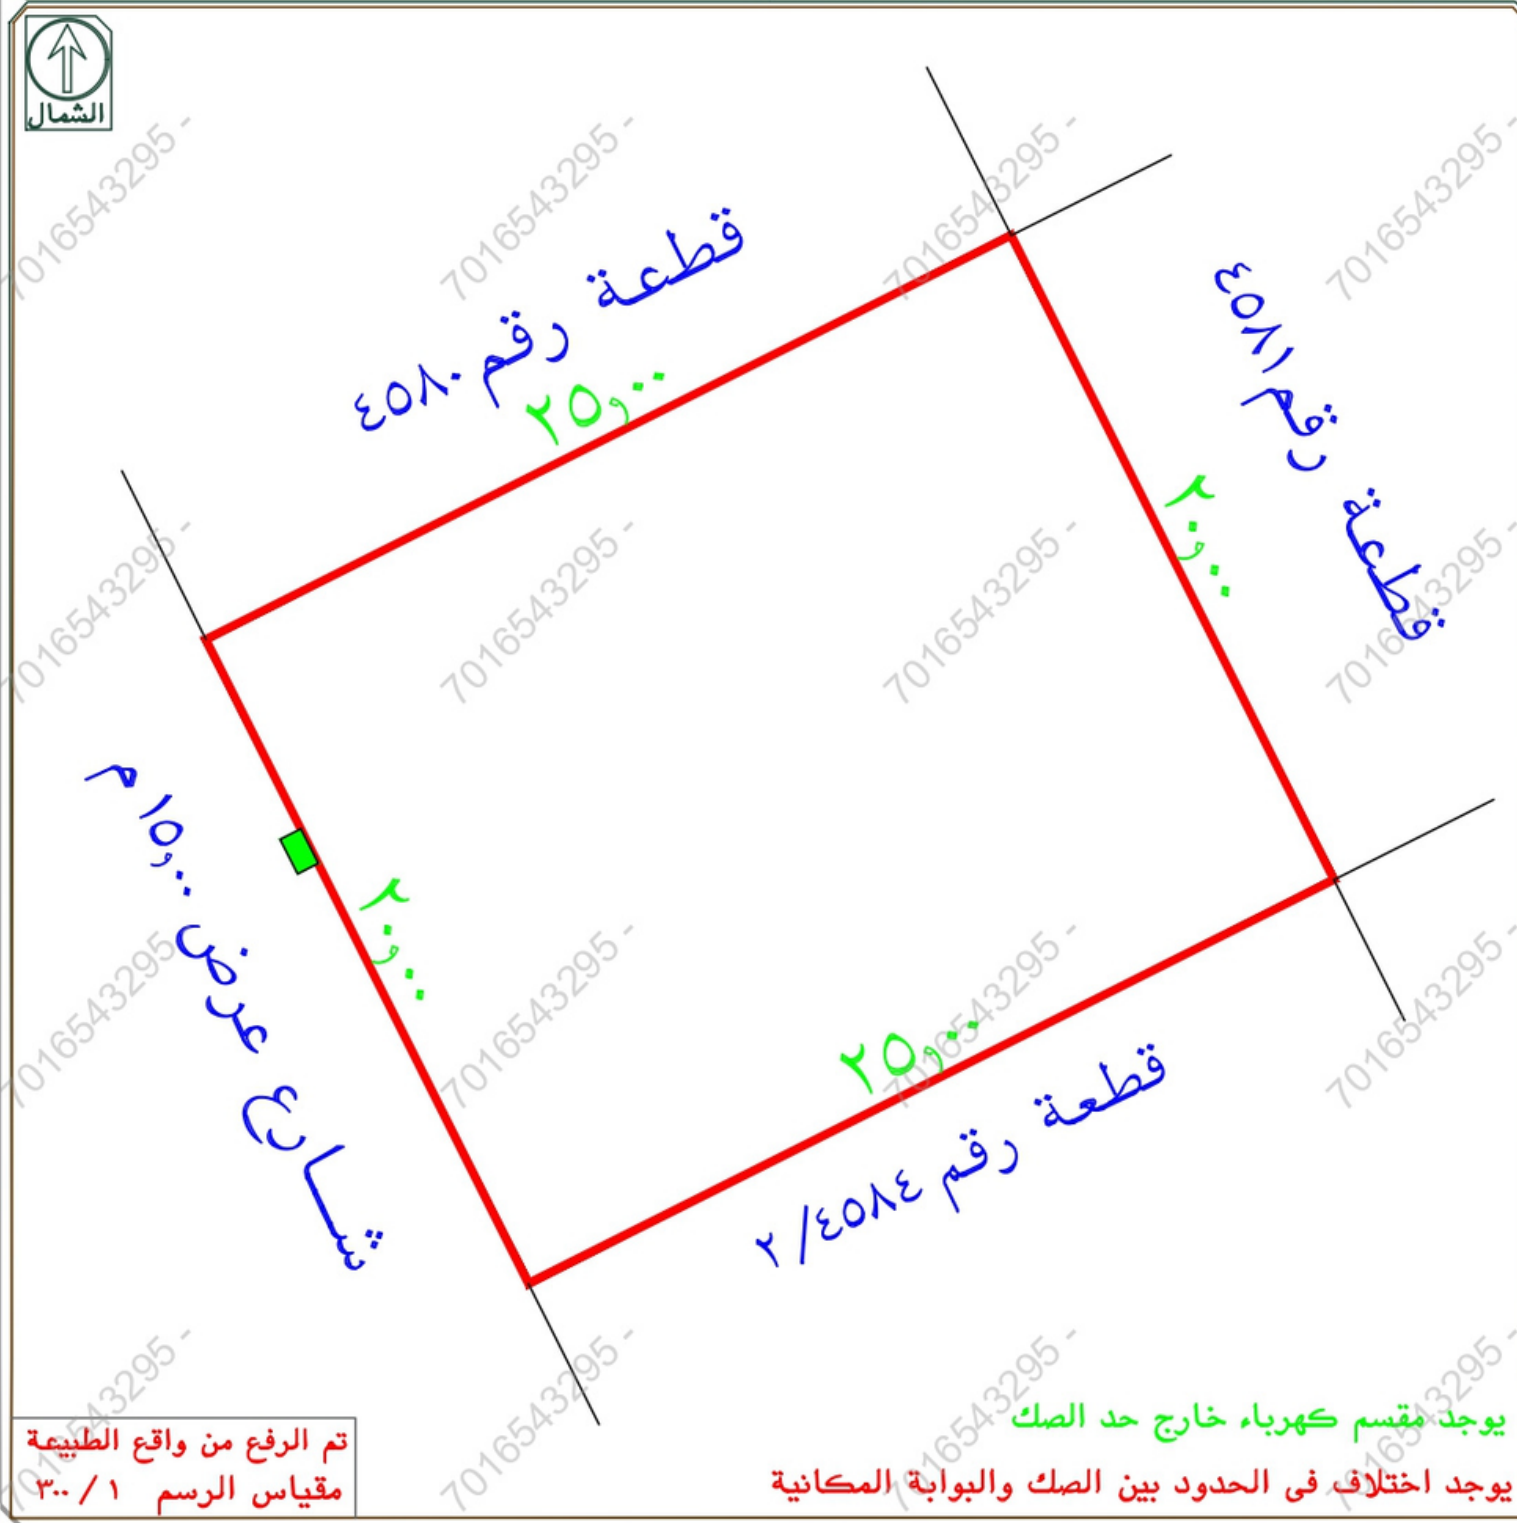

تم الرفع من واقع الطبيعة
مقياس الرسم ٣٠٠/١

يوجد مقسم كهرباء خارج حد الصك
يوجد اختلاف في الحدود بين الصك والبوابة المكانية

إقرار
جري الوقوف على الطبيعة من قبل مساح مكتب
دار الابتكار للاستشارات الهندسية و أتعهد الاتي

- ١- هل الصك مطابق للرفع المساحي ☒ نعم ☐ لا
- ٢- هل تم ذكر جميع الاختلافات في الرفع المساحي ☒ نعم ☐ لا
- ٣- هل تم تطبيق جميع التعليمات الصادرة من المركز في الرفع المساحي ☒ نعم ☐ لا
- ٤- هل تم التوقيع وارقاق اقرار صحة الموقع ☒ نعم ☐ لا
- ٥- هل يوجد تداخل في الأصل أو أجزاء مشتركة ☒ نعم ☐ لا
- ٦- هل يوجد شوارع مختزلة على الأصل في المخطط أو المستكشف الجغرافي أو الطبيعة ولم يتم ذكره في الصك ☒ نعم ☐ لا
- ٧- هل تم ذكر المرجع المعتمد عليه في الاستدلال على استخدام العقار ☒ نعم (البوابة المكانية) ☐ لا
- ٨- هل تم الاستعلام من وزارة الزراعة حيال الأراضي الزراعي ☒ نعم ☐ لا
- ٩- الملاحظات والاختلافات والتداخلات: ☒ يوجد ☐ لا يوجد (مع التوضيح)
- ١٠- طبيعة الأرض: ☐ جبلية ☐ منبسطة ☒ مبنى قائم
- ١١- مشتقات الموقع كالتالي: ☒ مبنى سكني ☐ لا
- ١٢- هل يوجد منفعة مشتركة ☒ نعم ☐ لا
- ١٣- تم الرفع بنظام VRS واستخدام نظام الاحداثيات WGS-84-UTM38N
- ١٤- تم الرفع المساحي بارشاد المندوب حسب طلب الجهة المخولة
- ١٥- هذا التقرير المساحي لا يعتد به في اثبات سلامة اجراءات التملك
- ١٦- يتحمل المكتب المسؤولية عن صحة ماورد في مخطط الرفع المساحي حدود واطوال ومساحة واحداثيات

الختم
دار الابتكار للاستشارات الهندسية
DAR ALEBTAKAR ENGINEERING CONSULTANTS
تصميم معماري تصميم داخلي اشراف ادارة مشروعات - مخططات سلامة
تخطيط - رفع مساحي - دراسة الاحمال الكهربائية
مكة المكرمة - الشرايح - شارع النهضة عمر قاضي - مركز السلام الثاني - الدور الأول - مكتب رقم ٢
EMAIL - dar.alebtakar.business@gmail.com TEL - 7219805550

الاتجاه	بموجب الصك	بموجب الطبيعة	ملاحظات	الحدود بموجب الصك	المسود بموجب الطبيعة
شمال	٢٥	٢٥,٠٠	مطابق	رقم ٤٥٨٠	قطعة رقم ٤٥٨٠
جنوب	٢٥	٢٥,٠٠	مطابق	رقم ٤٥٨٤	قطعة رقم ٢/٤٥٨٤
شرق	٢٠	٢٠,٠٠	مطابق	رقم ٤٥٨١	قطعة رقم ٤٥٨١
غرب	٢٠	٢٠,٠٠	مطابق	عرض ١٥,٠٠ م	شارع عرض ١٥,٠٠ م
المساحة	٢٥٠٠,٠٠	٢٥٠٠,٠٠	مطابق		

رقم القطعة	شماليات	شرقيات	رقم القطعة	شماليات	شرقيات
1	2717645.783	682788.801			
2	2717656.983	682811.152			
3	2717639.102	682820.111			
4	2717627.902	682797.760			
5					

نموذج كروكي مساحي

المنطقة	الرياض
المالك	
الموضوع	كروكي مساحي
الموقع	الدار البيضاء
استخدام الموقع	سكني
رقم القطعة	٤٥٨٢
رقم المخطط	٢٧٠٥/أ
رقم العقار	٣٧٧٧٧٠٢٠٤٥٣.....
رقم الصك	٧٦٢٠١٠٠٠٢٨٦١
تاريخ الصك	١٤٤٦/٠٥/١٥ هـ

دار الابتكار للاستشارات الهندسية
DAR ALEBTAKAR ENGINEERING CONSULTANTS
تصميم معماري تصميم داخلي اشراف ادارة مشروعات - مخططات سلامة
تخطيط - رفع مساحي - دراسة الاحمال الكهربائية
مكة المكرمة - الشرايح - شارع النهضة عمر قاضي - مركز السلام الثاني - الدور الأول - مكتب رقم ٢
EMAIL - dar.alebtakar.business@gmail.com TEL - 7219805550

أبعاد الأرض