

نموذج كروكي مساحي

المنطقة	جازان
المالك	كروكي مساحي
الموضوع	صيا
الموقع	زراعي
استخدام الموقع	بدون
رقم القطعة	--
رقم المخطط	--
رقم الصك	٩٦.٦٤٨٠.٩٦٤٨
تاريخ الصك	١٤٤٧/٠٤/٣٠ هـ



دار الابتكار للاستشارات الهندسية
DAR ALEBKAR ENGINEERING CONSULTANTS

تصميم معماري تصميم داخلي اشراف ادارة مشروعات مخططات سلامة
تخطيط رفع مساحي - دراسة الاحمال الكهربائية

مكة المكرمة - الشرايف - شارع المهندس عمر قاضي - مركز السلام الإداري - الدور الأول - مكتب رقم ٢
EMAIL - dar.alebtkar.business@gmail.com TEL- 7219805550

أبعاد الأرض

الاتجاه	حسب تقرير بلدي	بموجب الطبيعة	ملاحظات	الحدود بموجب الصك	الحدود بموجب الطبيعة
شمال	١٩٧,٢٥+٥٠,٥+٢١٤,٥	١٩٧,٢٥+٥٠,٥+٢١٤,٥	مطابق	٣ حسن خالد الامير	جار
جنوب	٣٥٩,٣	٣٥٩,٣	مطابق	٣ محمد علي قحل	ارض فضاء
شرق	٣٨١,٢	٣٨١,٢	مطابق	١ شارع عرض ١٠ م	شارع عرض ١٠ م غير مسفلت
غرب	٣٥٥	٣٥٥,٠	مطابق	٣ حسن خالد الامير	جار
المساحة	٢١٤٣٧٣٣,٩٥ م ^٢	٢١٤٣٧٣٣,٩٥ م ^٢	مطابق		


رقم القطعة	شماليات	شرقيات	رقم القطعة	شماليات	شرقيات
1	1900944.246	250658.845	5	1900603.569	251005.464
2	1900956.130	250855.740	6	1900589.460	250646.440
3	1901006.627	250855.178			
4	1900979.610	251067.970			

اقرار جري الوقوف على الطبيعة من قبل مساح مكتب دار الابتكار للاستشارات الهندسية و أتحض الآتي:


- هل الصك مطابق للرفع المساحي ☒ نعم ☐ لا
- هل تم ذكر جميع الاختلافات في الرفع المساحي ☒ نعم ☐ لا
- هل تم تطبيق جميع التعليمات الصادرة من المركز في الرفع المساحي ☒ نعم ☐ لا
- هل تم التوقيع و ارفاق اقرار صحة الموقع ☒ نعم ☐ لا
- هل يوجد تداخل في الأصل أو أجزاء مشتركة ☒ نعم ☐ لا
- هل يوجد شوارع مختزلة على الأصل في المخطط أو المستكشف الجغرافي أو الطبيعة ولم يتم ذكره في الصك ☒ نعم ☐ لا
- هل تم ذكر المرجع المعتمد عليه في الاستدلال على استخدام العقار ☒ نعم (الصك) ☐ لا
- هل تم الاستعلام من وزارة الزراعة حيال الأراضي الزراعي ☒ نعم ☐ لا
- الملاحظات والاختلافات والتدخلات: ☒ يوجد ☐ لا يوجد (مع التوضيح)
- طبيعة الأرض ☐ جبلية ☒ منبسطة ☐ مبنى قائم
- مشماتل الموقع كالتالي: ☒ مزرعه
- هل يوجد منفعة مشتركة ☐ نعم ☒ لا
- تم الرفع بنظام ال VRS واستخدام نظام الاحداثيات WGS-84-UTM37N
- تم الرفع المساحي بارشاد المندوب حسب طلب الجهة المخولة
- هذا التقرير المساحي لا يعتد به في اثبات سلامة اجراءات التملك
- يتحمل المكتب المسؤولية عن صحة ماورد في مخطط الرفع المساحي حدود واطوال ومساحة واحداثيات

الختم	دار الابتكار للاستشارات الهندسية DAR ALEBKAR ENGINEERING CONSULTANTS س.ت. ٥١٣٨٥ ٤.٣١٢	تاريخ الاعتماد ١٤٤٨/٠١/٢٢ هـ
-------	---	------------------------------

صور من الطبيعة
توضح الموقع

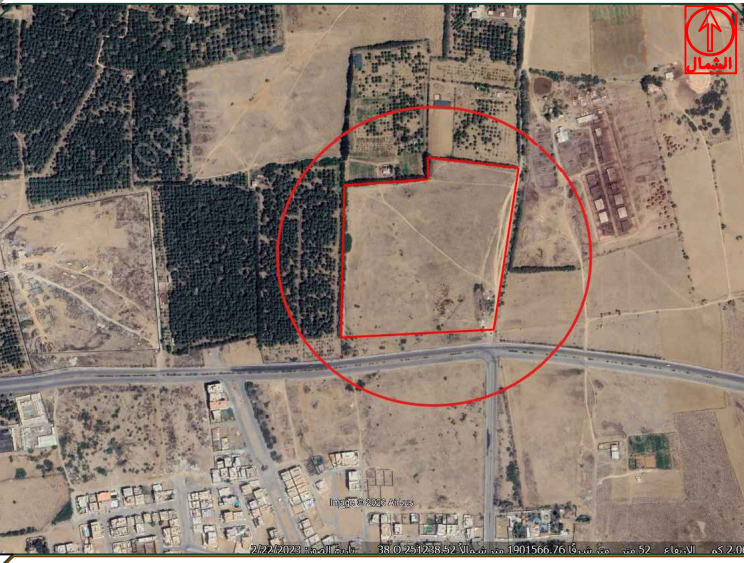

صورة جوية مقياس الرسم ١/٢٥٠٠

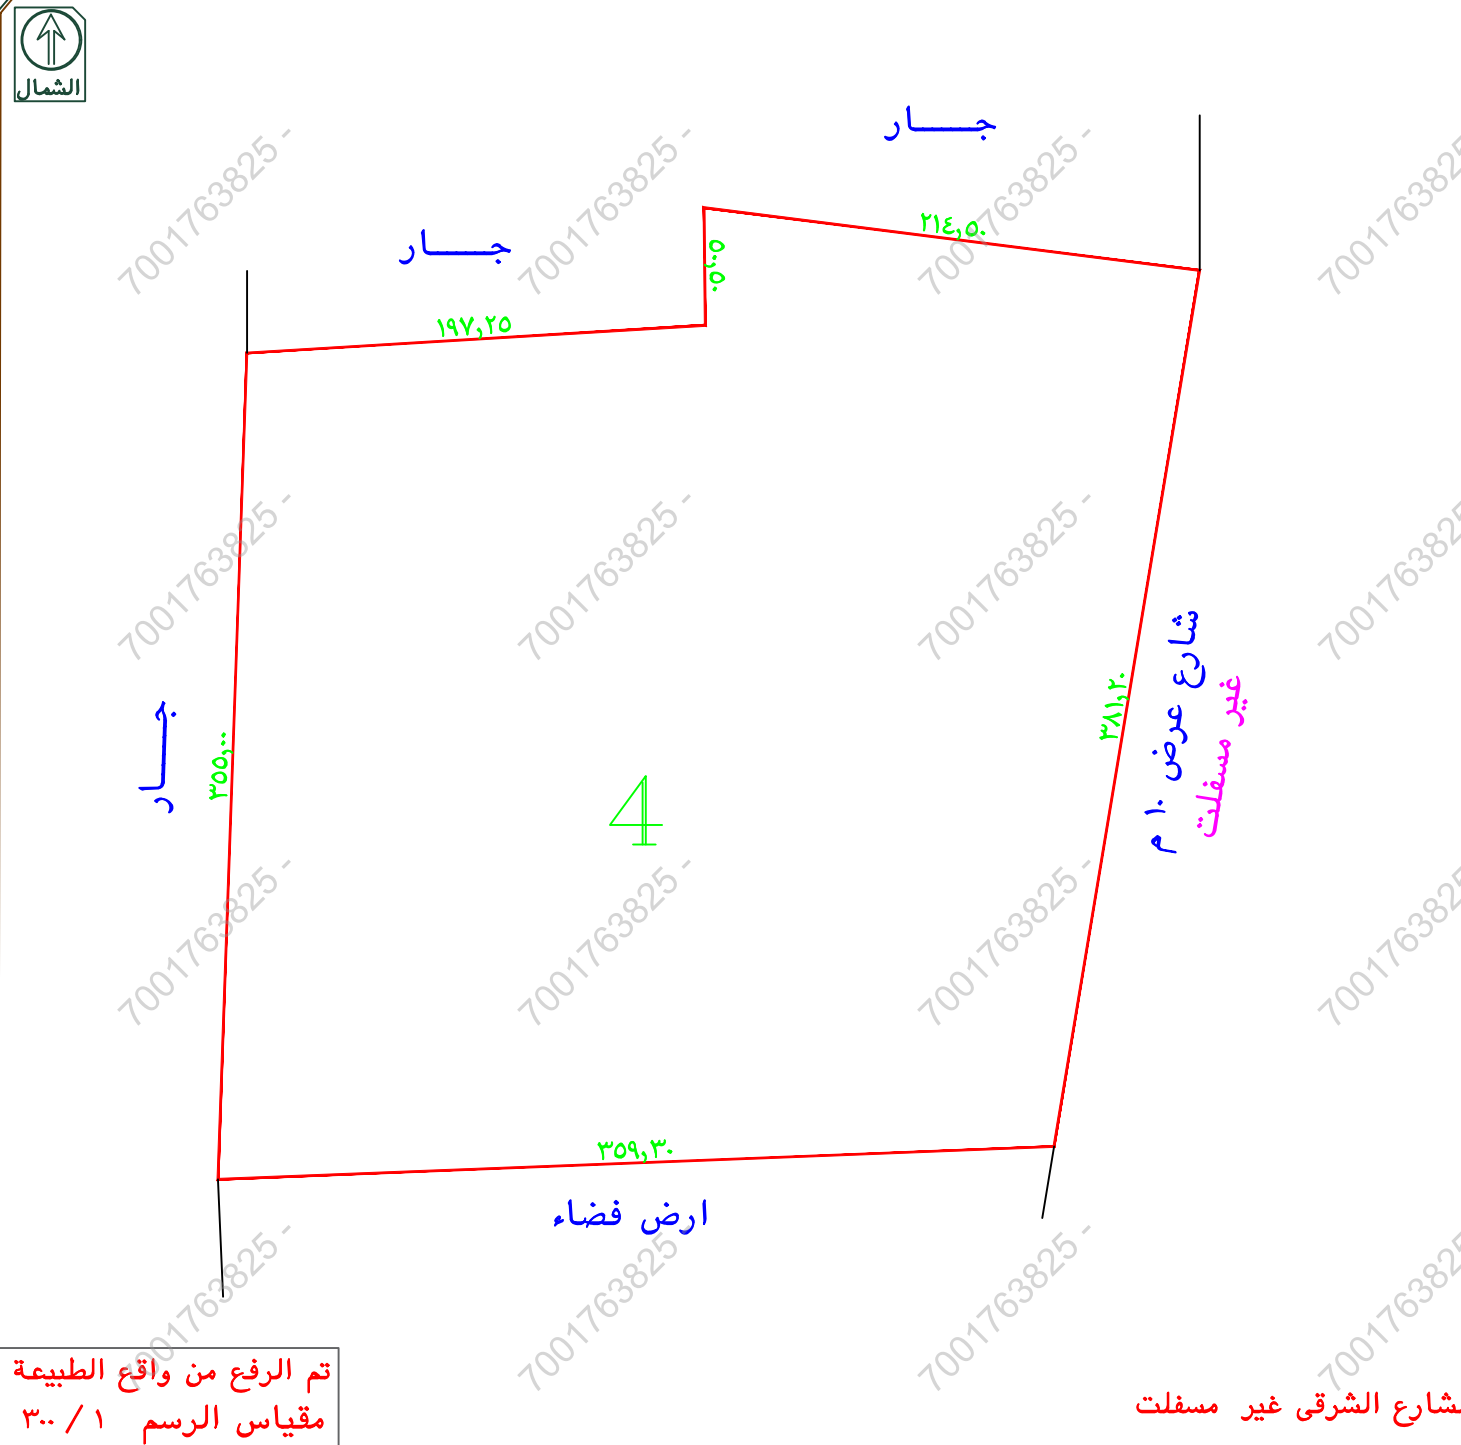

تم الرفع من واقع الطبيعة
مقياس الرسم ١/٣٠٠

الشارع الشرقي غير مسفلت