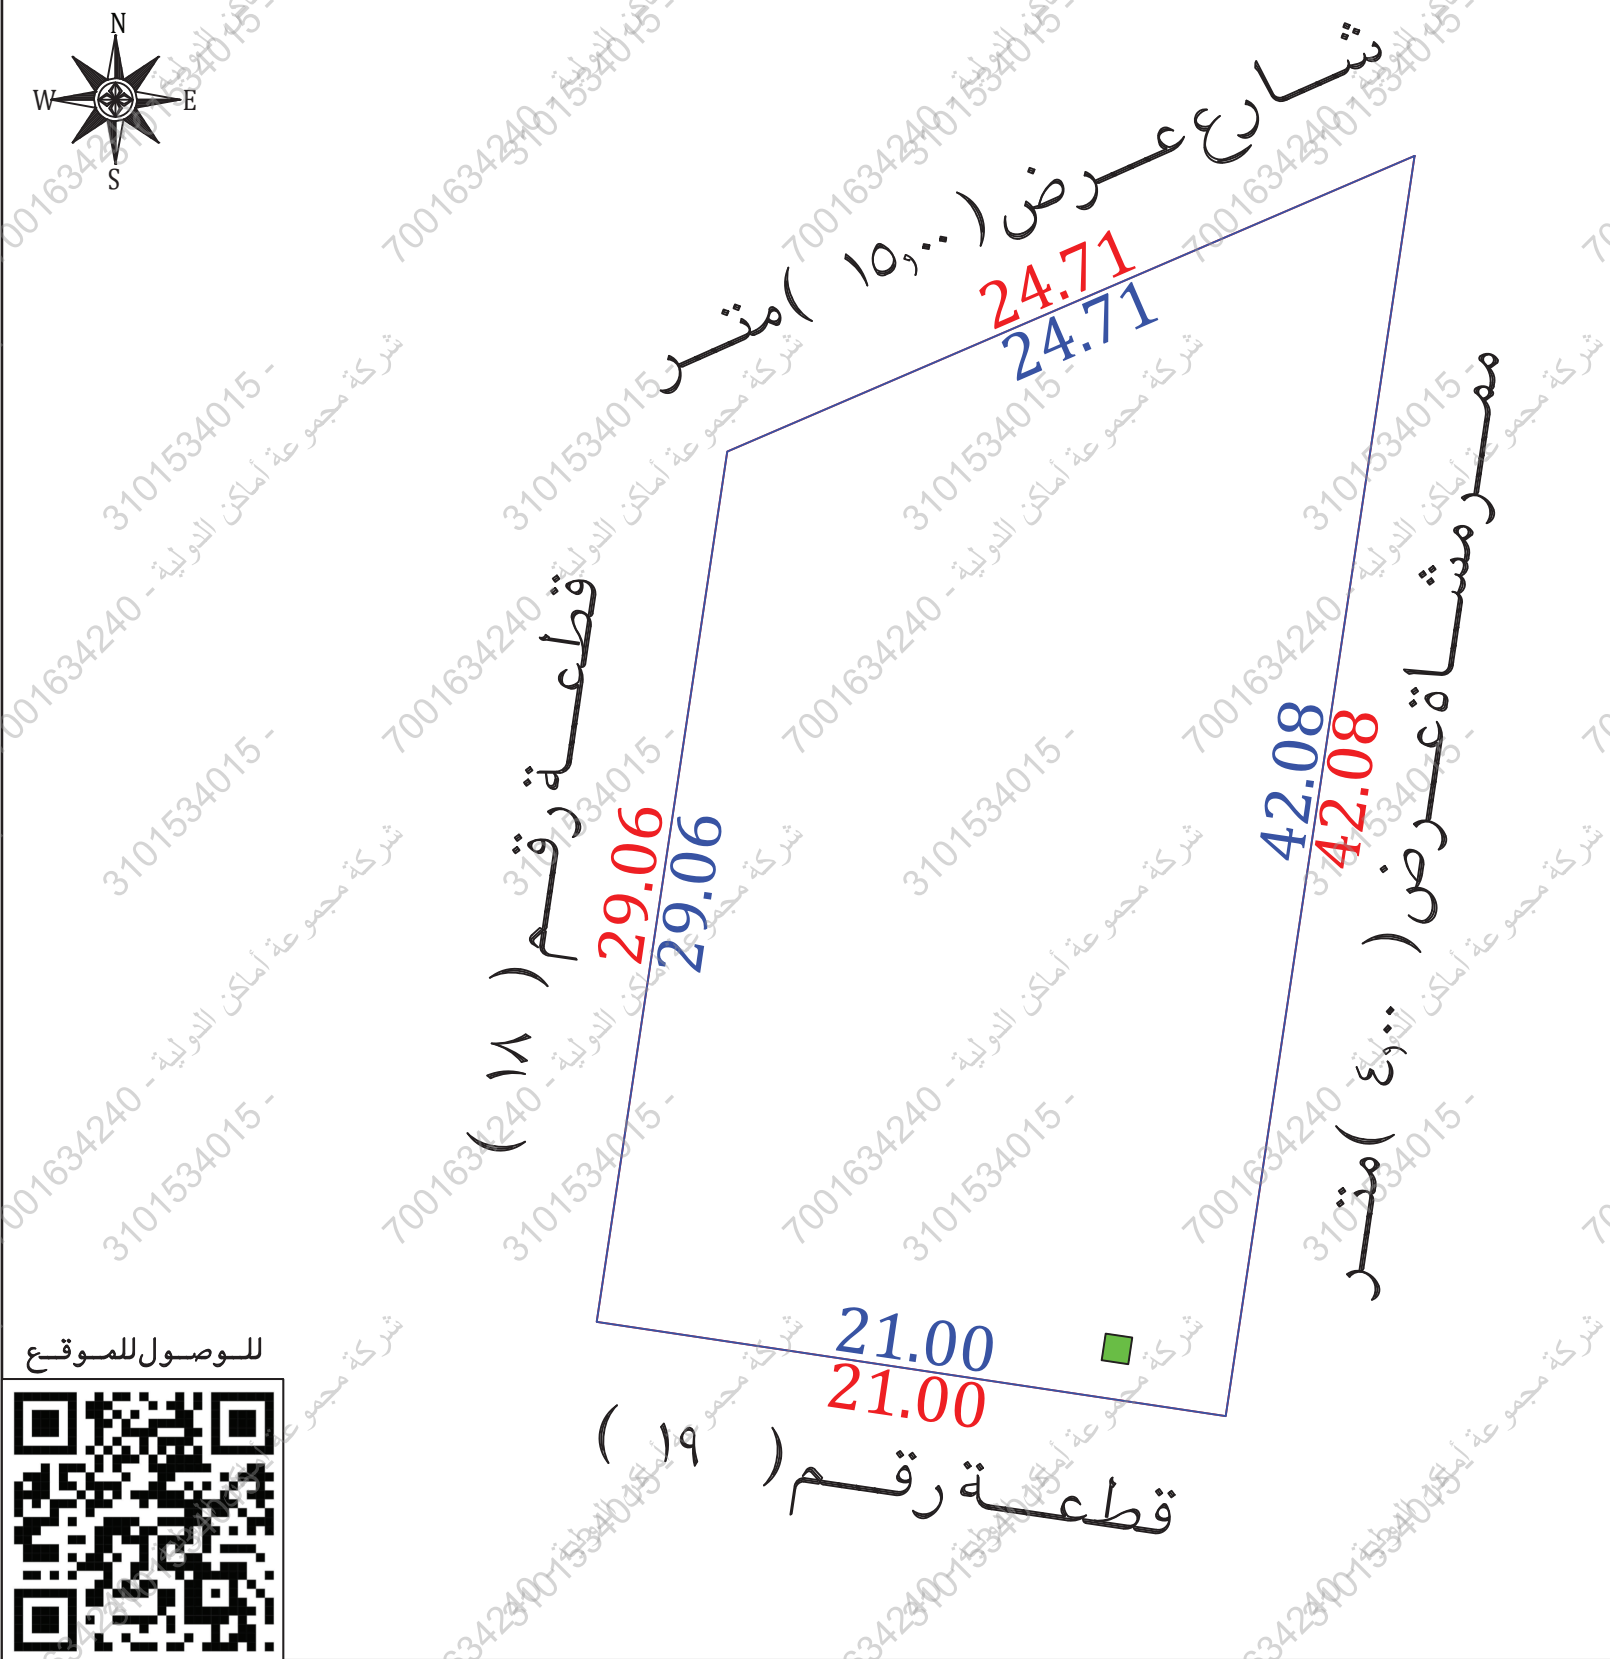


نموذج قرار مساحي

بيانات الصك		
رقم الوثيقة	٣٢١٧٠٣٠٠١٥٧١	
تاريخ الوثيقة		
مصدرة	وزارة العدل	
هوية المالك		
أسم المالك		
نسبة الملكية	٪ ١٠٠	
تفاصيل العقار		
رقم القطعة	١٧	
رقم المخطط	خ / ٩ / ١٩	
المساحة	٢٧٤٦,٨٩	
نوع العقار	قطعة الارض	
الحى	البرقاء	
المدينة	خليص	
شركة فجن الأعمال للاستشارات الهندسية		
	 VISION Engineering Consulting فجن للاستشارات الهندسية	
تم أعداد هذا العمل لصالح شركة		
 MFAZ ARABIA PROFESSIONAL CONSULTANCIES مفاز العربية للاستشارات المهنية		
تاريخ أعداد الكروكى	المهندس المساح	مدير المكتب
٢٠٢٦ / ٠٦ / ٠٩ م	هيثم محمد	محمد سلامة آل سعيدان
0539934077	0554400693	info@vision.en.com

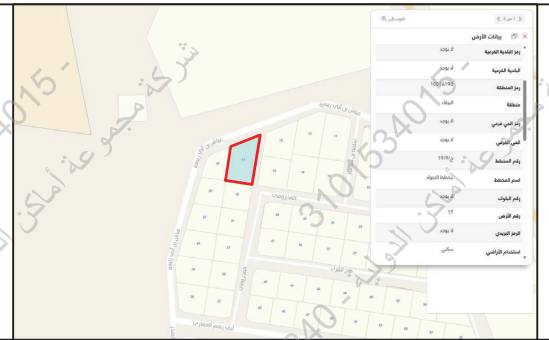
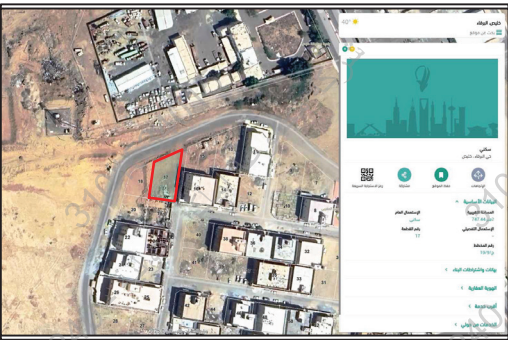
الاتجاه	موجب الصك	الاتجاه	موجب الطبيعة
الشمال	شارع عرض (١٥,٠٠) متر	شمال	بطول (٢٤,٧١) متر
الجنوب	قطعة رقم (١٩)	الجنوب	بطول (٢١,٠٠) متر
الشرق	ممر مشاة عرض (٤,٠٠) متر	الشرق	بطول (٤٢,٠٨) متر
الغرب	قطعة رقم (١٨)	الغرب	بطول (٢٩,٠٦) متر
المساحة	(٧٤٦,٨٩) م ^٢	المساحة	(٧٤٦,٨٩) م ^٢

حد الصك حد الطبيعة



أقرار

- جرى الوقوف على الطبيعة من قبل مساح مكتب فجن للاستشارات الهندسية وأتضح الأتي :
- هل الصك مطابق للرفع المساحي ☐ نعم ☒ لا
 - هل تم ذكر جميع الاختلافات فى الرفع المساحي ☐ نعم ☒ لا
 - هل تم تطبيق جميع التعليمات الصادرة من المركز فى الرفع المساحي ☐ نعم ☒ لا
 - هل تم التوقيع وأرفاق أقرار صحة الموقع ☐ نعم ☒ لا
 - هل يوجد تدخل فى الأصل ☐ نعم ☒ لا
 - هل يوجد على الأصل مبنى مشترك ☐ نعم ☒ لا
 - هل ذكر المرجع المعتمد على الاستدلال على استخدام العقار ☐ نعم ☒ لا
 - هل تم الاستعلام من وزارة الزراعة حيال الأرض الزراعية ☐ نعم ☒ لا
 - الملاحظات والاختلافات والتدخلات ☐ نعم ☒ لا
 - نوع الصك: ☒ سكني ☐ تجارى ☐ سكني تجارى ☐ صناعي ☐ زراعي
 - الأرض على الطبيعة: ☐ مبنى قائم ☐ أرض فضاء ☐ أرض مسورة ☐ أرض زراعية
 - طبيعة الأرض: ☒ منبسطة ☐ جبلية ☐ أخرى
 - المخطط على الطبيعة: ☒ منفذ ☐ غير منفذ ☐ عشوائي
 - يتحمل المكتب الهندسي المسؤولية على ما ورد فى مخطط الرفع المساحي من حدود وأطوال وأحداثيات
 - هذا التقرير المساحي لا يعتد به كإثبات لسلامة أجراءات التملك أو تثبیت حدود الصك وموقعة
 - تم الربط بأقرب نقطة ثابتة
 - **ملاحظات :**
 - الحدود : الشمالى : الصك (شارع عرض ١٥,٠٠ م)
الطبيعة (شارع عرض ١٥,٠٠ م)
المستكشفات (شارع عرض ١٣,٠٠ م)
 - الشرقى : الصك (ممر مشاة عرض ٤,٠٠ م)
الطبيعة (ممر مشاة عرض ٤,٠٠ م)
المستكشفات (غير معرف)
 - غرفة ومحول كهرباء : داخل الملكية ☒ خارج الملكية ☐ فى الجهة الجنوبية ☒

صور من الطبيعة	المصور الجوى	مستكشف التقرير المساحي	مستكشف بلدى
			

أحداثيات الموقع حسب نظام الاحداثيات العالمى	الرقم	الشرقيات	الشماليات	الرقم	الشرقيات	الشماليات
1	534550.193	2449939.870	5			
2	534572.888	2449949.635	6			
3	534566.650	2449908.020	7			
4	534545.882	2449911.132	8			

الاتجاه	موجب الصك	الاتجاه	موجب الطبيعة
شمال	شارع عرض (١٥,٠٠) متر	شمال	بطول (٢٤,٧١) متر
جنوب	قطعة رقم (١٩)	جنوب	بطول (٢١,٠٠) متر
شرق	ممر مشاة عرض (٤,٠٠) متر	شرق	بطول (٤٢,٠٨) متر
غرب	قطعة رقم (١٨)	غرب	بطول (٢٩,٠٦) متر
المساحة	(٧٤٦,٨٩) م ^٢	المساحة	(٧٤٦,٨٩) م ^٢