

أقرار



جرى الوقوف على الطبيعة من قبل مساح مكتب فجن للاستشارات الهندسية وأتضح الآتي :

- هل الصك مطابق للرفع المساحي ☐ نعم ☒ لا
- هل تم ذكر جميع الاختلافات في الرفع المساحي ☐ نعم ☒ لا
- هل تم تطبيق جميع التعليمات الصادر زمن المركز في الرفع المساحي ☐ نعم ☒ لا
- هل تم التوقيع وأرفاق أقرار صحة الموقع ☐ نعم ☒ لا
- هل يوجد خلل في الأصل ☐ نعم ☒ لا
- هل يوجد على الأصل مبنى مشترك ☐ نعم ☒ لا
- هل ذكر المرجع المعتمد على الاستدلال على استخدام المقار ☐ نعم ☒ لا
- هل تم الاستعلام من وزارة الزراعة حيال الأرض الزراعية ☐ نعم ☒ لا
- الملاحظات والاختلافات والتداخلات ☐ نعم ☒ لا
- نوع الصك: سكني ☐ تجاري ☐ سكني تجاري ☐ صناعي ☐ زراعي ☐ ☐ نعم ☒ لا
- الأرض على الطبيعة : مبني قائم ☒ أرض قضاء ☐ أرض مسورة ☐ أرض زراعية ☐ ☐ نعم ☒ لا
- طبيعة الأرض : منبسطة ☐ جبلية ☒ أخرى ☐ عشوائي ☒ لا
- المخطط على الطبيعة : منفذ ☐ غير منفذ ☒ عشوائي ☒ لا

يتحمل المكتب الهندسي المسؤولية على ما ورد في مخطط الرفع المساحي من حدود وأطوال وأحاديثات
هذا التقرير المساحي لا يعتد به كإثبات لسلامة إجراءات التملك أو تثبيت حدود الصك وموقعة تم الربط بالقرب نقطة ثانية


ملاحظات :

الأرض غير مرفقة على المستكشفات
الاسم الصي : الصك (المعايده على يمين الذهب الى قهوة النمشة)
الحدود : العربي : الصك (سكة نافذة بعرض ٤.٦ م شرقا و ٦.٨٧ م (الطبيعية (شارع مختلف المروض من ٦.٦ م الى ٦.٨٧ م)
مستكشف التقرير المساحي (شارع عرض ٥.٠٠ م)
المساحة : الصك (١٠,٦٠٤ م^٢) الطبيعية (٩٩٦,٣ م^٢) حسابيا (٩٩٦,٣ م^٢)
غرفة كمبراجع : داخل الملكية ☒ خارج الملكية ☐ في الجهة الغربية ☒ لا

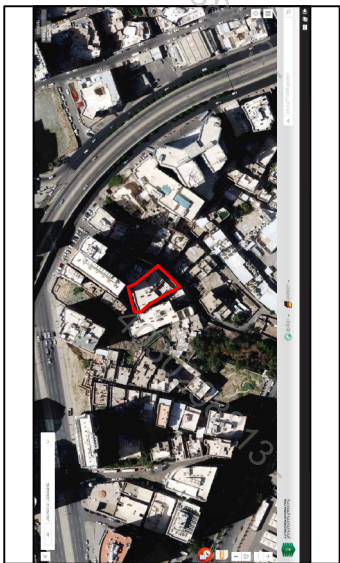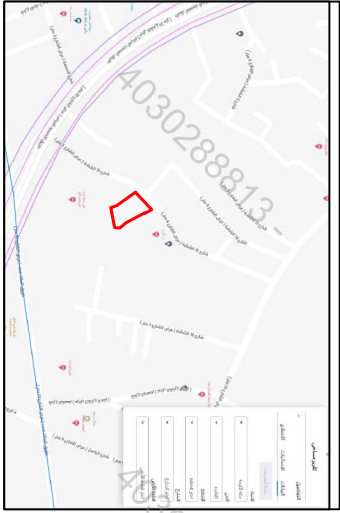


حد الملكية

شارع مختلف المروض من

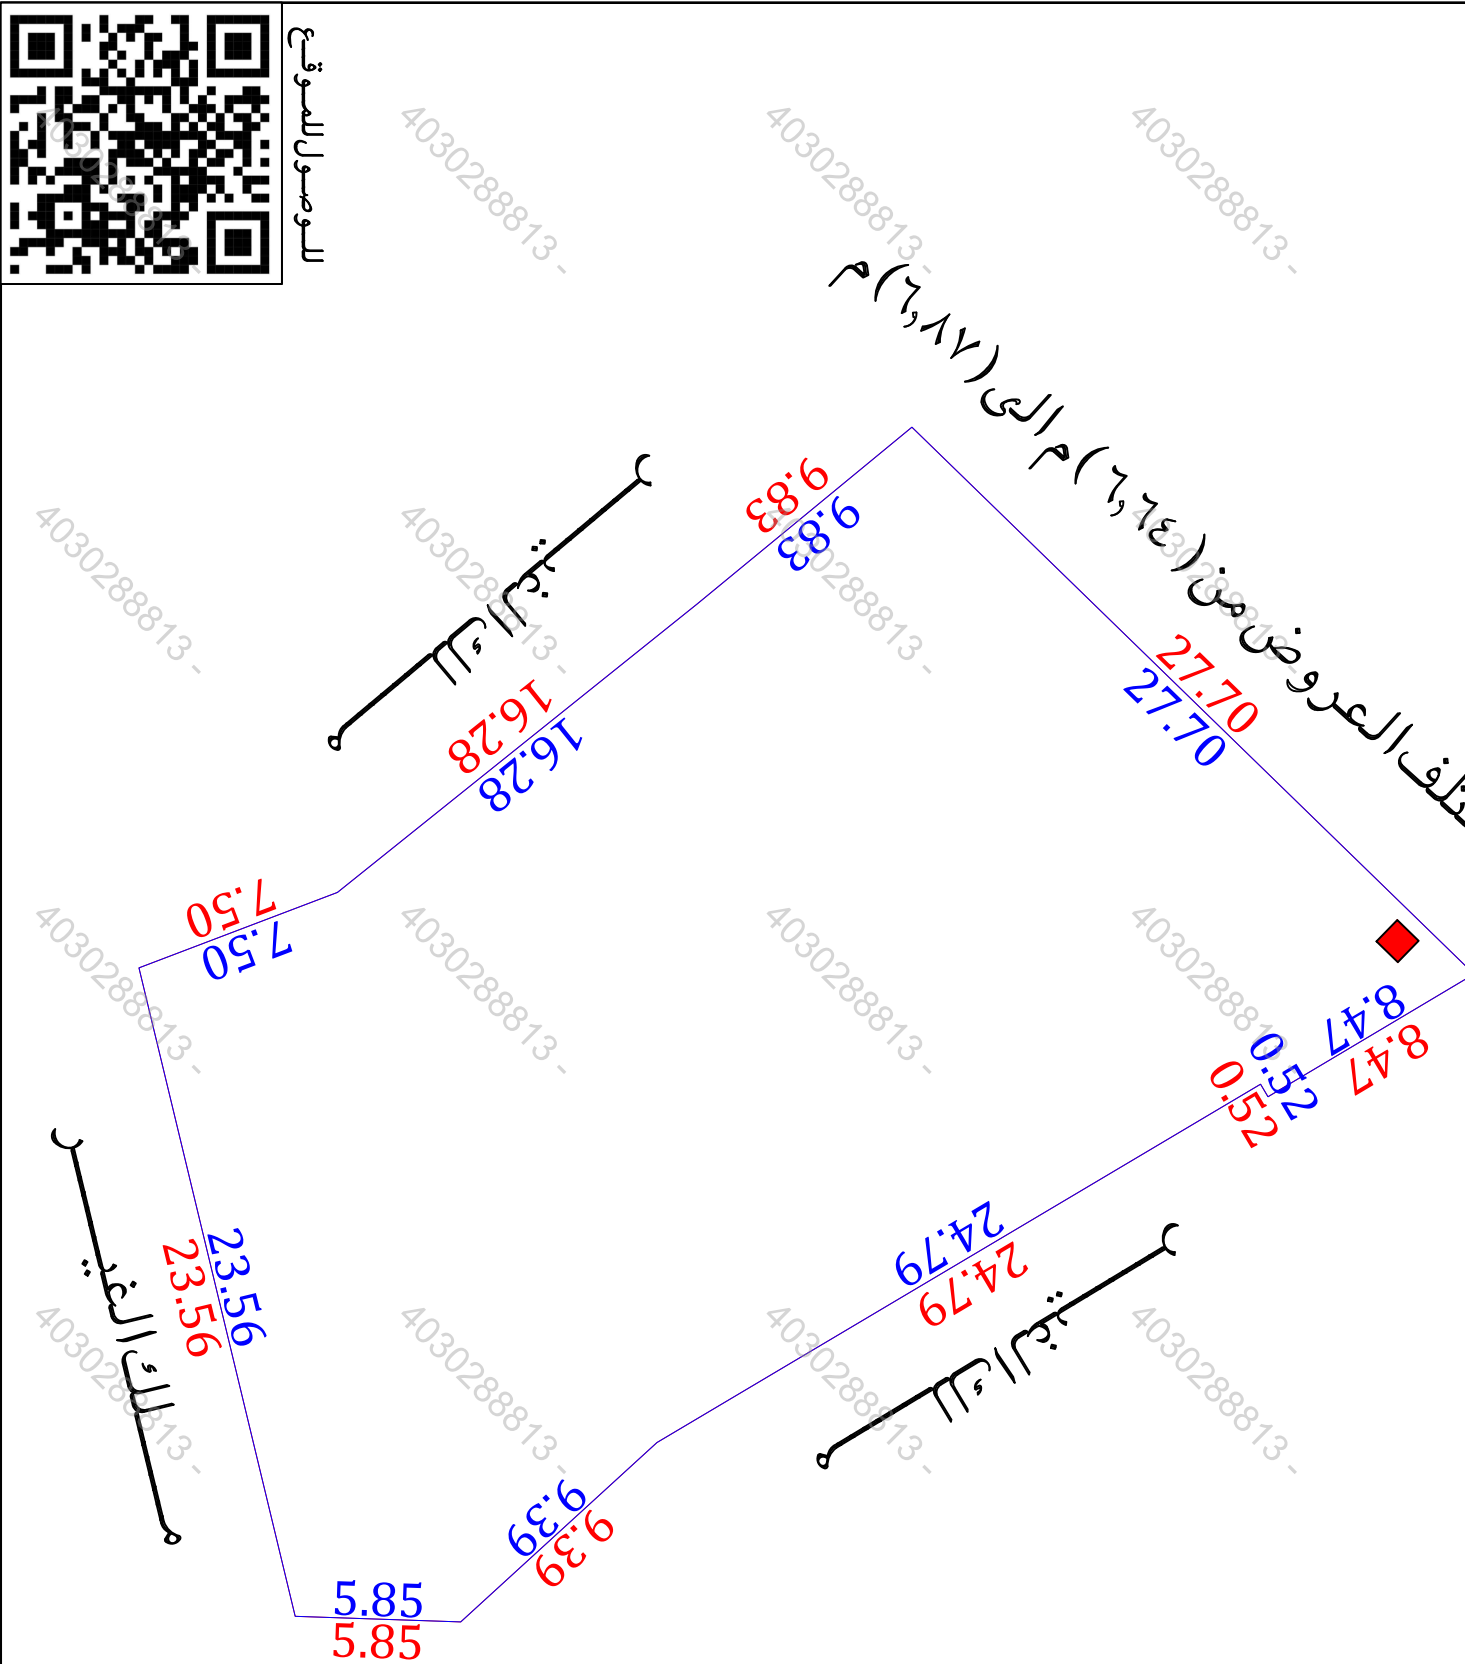

المصور الجوي

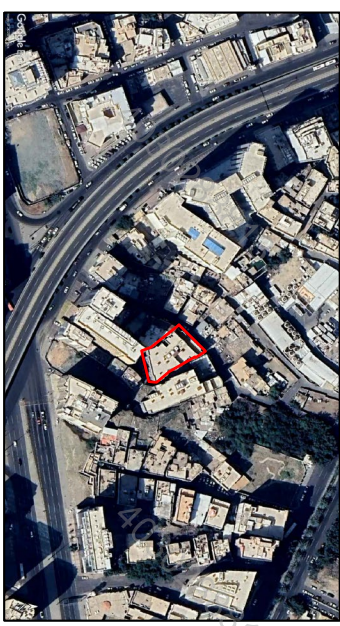

صور من الطبيعة



نموذج قرار مساحي


بيانات الصك

رقم الوثيقة	٢٣٢٠١٤٠٠١٦٣٦١
تاريخ الوثيقة	٢٠٢١/٠٢/١٨ هـ
مصدره	وزارة العدل
هوية المالك	
أسم المالك	
نسبة الملكية	١٠٠٪

تفاصيل المقار

رقم القطعة	—
رقم المخطط	—
المساحة	٢٠٢,٠٤ م ^٢
نوع المقار	قطعة الارض
المى	المعابده على يمين الداهب الى قهوة النمشة
المقينة	مكة المكرمة

شركة فجن الأعمال للاستشارات الهندسية

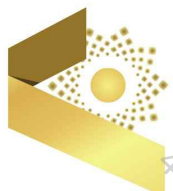

VISION Engineering Consulting
مركز للاستشارات الهندسية



MFAZ ARABIA
PROFESSIONAL CONSULTANCIES
مفاز العربية
للمستشارات المهنية

تم أمداد هذا العمل لصالح شركة

تاريخ اعداد الكروكي	هيثم محمد	المهندس المساح	مدير المكتب
٢٠٢٦/٠٧/١٤ م	0554400693	0554400693	info@vision.en.com

بموجب الصك

الاتجاه	بموجب الطبيعة	الاتجاه
الشمال	مسلك الفير	الشمال
الجنوب	مسلك الفير	الجنوب
الشرق	مسلك الفير	الشرق
الغرب	شارع مختلف المروض من (٦.٦٤ م الى (٦.٨٧ م	الغرب
المساحة	٢٠ (٩٩٦,٣ م ^٢)	المساحة

بموجب الصك

ملك محمد أحمد قران قديمه وخطيبه ملك فاطمة بنت باحارث بطول (٥,٨٥ + ٩,٣٩ + ٢٤,٧٩ + ٦,٥٢ + ٨,٤٧ م) مسطر	الشمال
وقام احمك حمدا العيسى بطول (٧,٥٠ + ١٦,٢٨ + ٩,٨٣ م) مسطر	الجنوب
ملك عبد الله مسندى بطول (٢٣,٥١ م) مسطر	الشرق
سكة نافذة بعرض (٦,٦٤ م شرقا و (٦,٨٧ م بطول (٢٢,٧٠ م) مسطر	الغرب
المساحة	٢٠ (١٠,٦٠٤ م ^٢)