


نموذج قرار مساحي	
بيانات الصك	
رقم الوثيقة	٩٦٠٠٢٤٥٢٩٦٩
تاريخ الوثيقة	٠٦ / ٠٨ / ١٤٤٧ هـ
مصدرة	وزارة العدل
هوية المالك	١٠٠٤٨٧٣١٥٢
أسم المالك	مهنا تليوي مهمل الشمرى
نسبة الملكية	١٠٠٪
تفاصيل العقار	
رقم القطعة	١ / ٥٨
رقم المخطط	٢٥٩٠
المساحة	٢م٢٧٥,٠٠
نوع العقار	قطعة الارض
الحى	شرق السويطة
المدينة	حائل
شركة فجن الأعمال للاستشارات الهندسية	
	
تم أعداد هذا العمل لصالح شركة	
	
مفاز العربية للاستشارات المهنية	

تاريخ أعداد الكروكي	المهندس المساح	مدير المكتب
٢٠٢٦ / ٦ / ٧ م	أنس	محمد سلامة آل سعيدان
0539934077	0554400693	info@vision.en.com

بموجب الصك	الاتجاه
شارع عرض (١٥,٠٠) متر	الشمال
قطعة رقم (٥٩)	الجنوب
قطعة رقم (٥٦)	الشرق
قطعة رقم (٢/٥٨)	الغرب
(٢٧٥,٠٠ م)	المساحة

حدالصك
حدالطبيعة

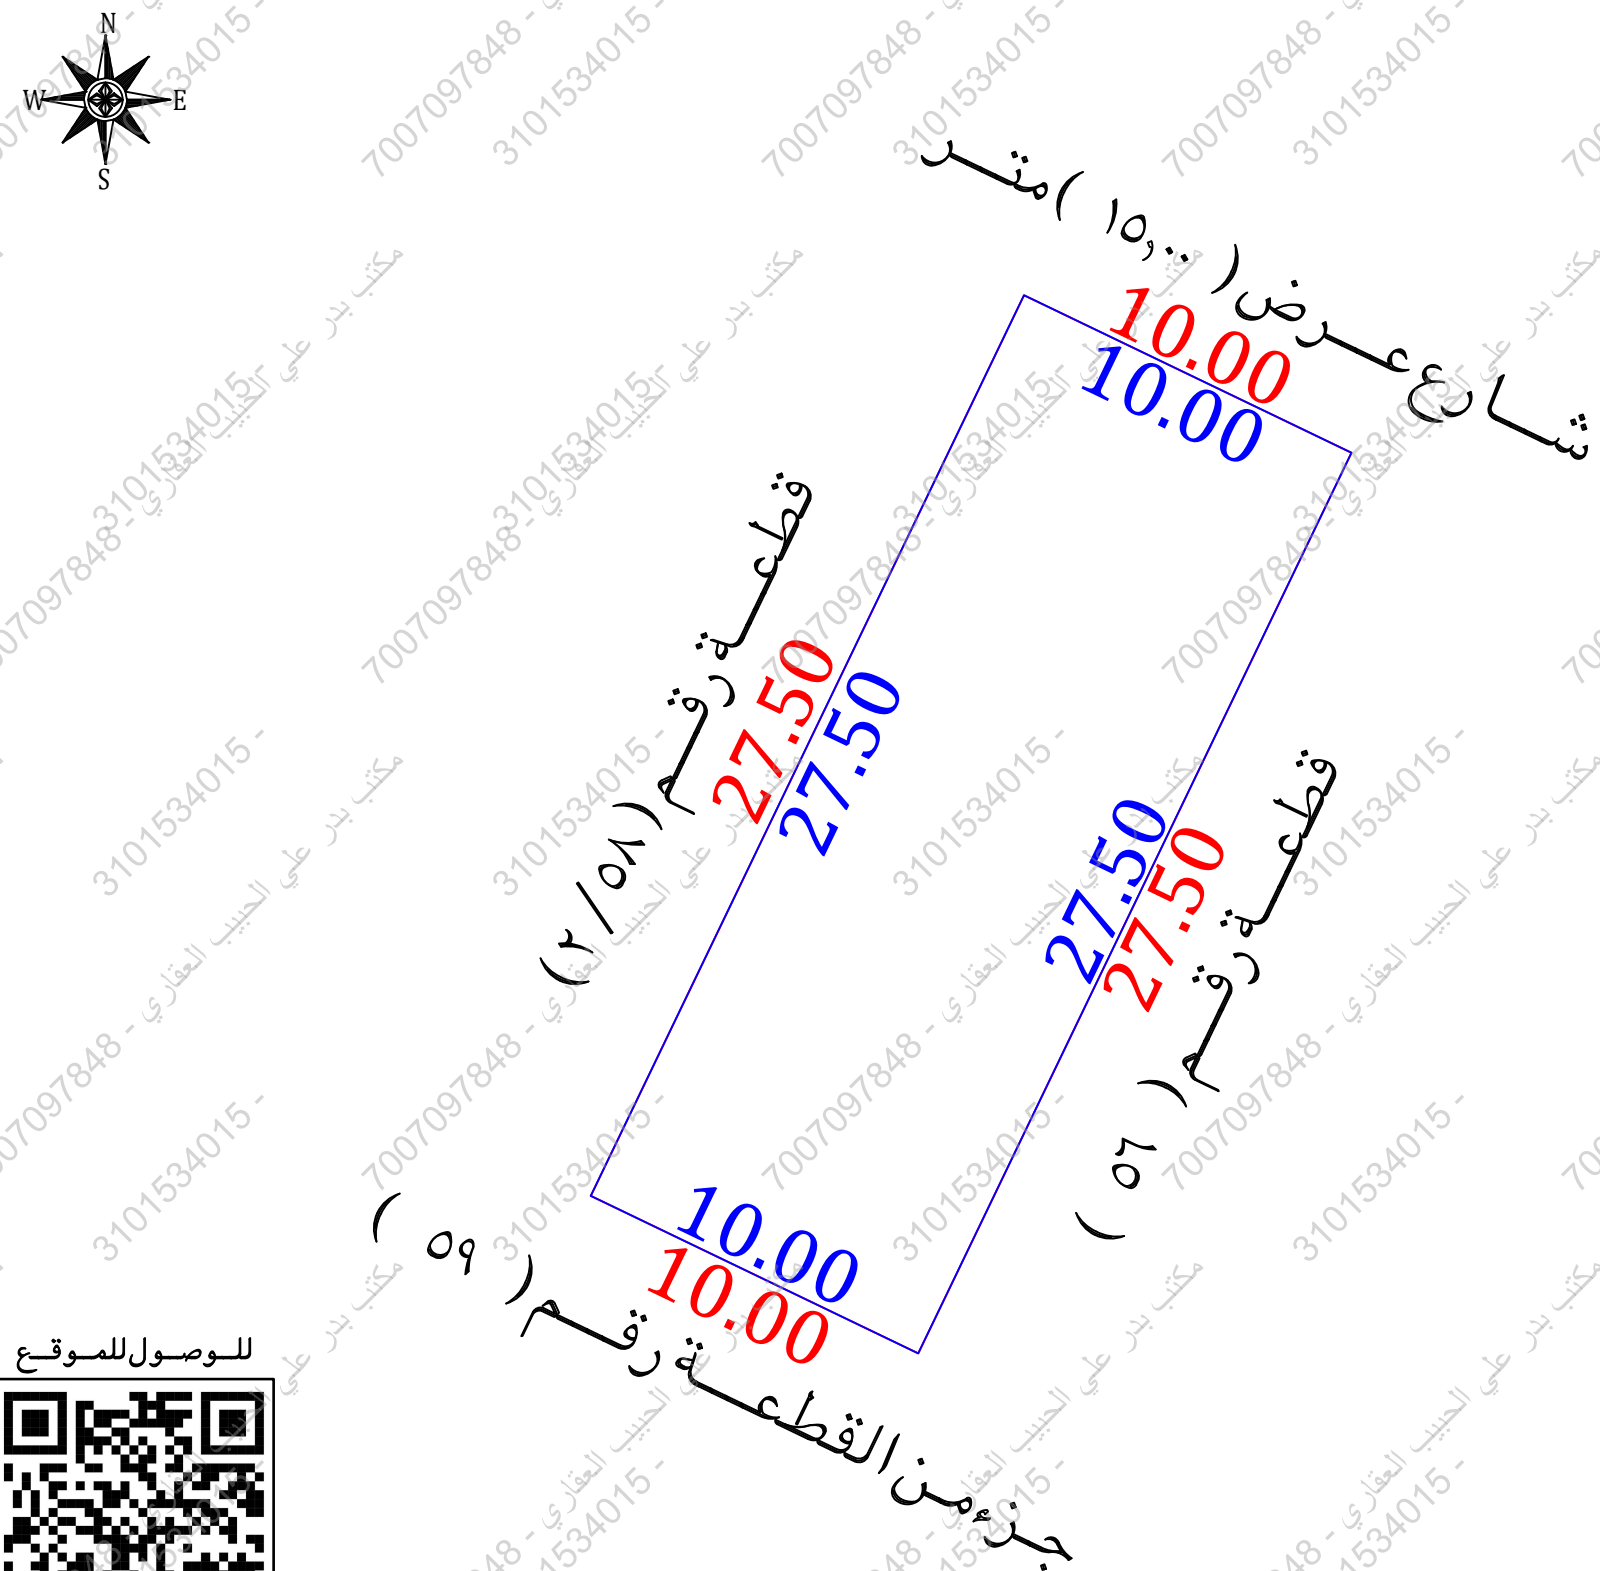

للوصول للموقع



أقرار

جری الوقوف على الطبيعة من قبل مساح مكتب فجن للاستشارات الهندسية وأتضح الأتي :

- هل الصك مطابق للرفع المساحي ☐ نعم ☒ لا
- هل تم ذكر جميع الاختلافات في الرفع المساحي ☐ نعم ☒ لا
- هل تم تطبيق جميع التعليمات الصادرة من المركز في الرفع المساحي ☐ نعم ☒ لا
- هل تم التوقيع وأرفاق أقرار صحة الموقع ☐ نعم ☒ لا
- هل يوجد تدخل في الأصل ☐ نعم ☒ لا
- هل يوجد على الأصل مبنى مشترك ☐ نعم ☒ لا
- هل ذكر المرجع المعتمد على الاستدلال على استخدام العقار ☐ نعم ☒ لا
- هل تم الاستعلام من وزارة الزراعة حيال الأرض الزراعية ☐ نعم ☒ لا
- الملاحظات والاختلافات والتدخلات ☐ نعم ☒ لا
- نوع الصك: سكني ☒ تجاري ☐ سكني تجاري ☐ صناعي ☐ زراعي ☐
- الأرض على الطبيعة: مبنى قائم ☒ أرض فضاء ☐ أرض مسورة ☐ أرض زراعية ☐
- طبيعة الأرض: منبسطة ☒ جبلية ☐ أخرى ☐
- المخطط على الطبيعة: منفذ ☒ غير منفذ ☐ عشوائي ☐
- يتحمل المكتب الهندسي المسؤولية على ما ورد في مخطط الرفع المساحي
- من حدود وأطوال وأحداثيات
- هذا التقرير المساحي لا يعتد به كإثبات لسلامة إجراءات التملك أو تثبيت حدود الصك وموقعه
- تم الربط بأقرب نقطة ثابتة

الملاحظات

- اسم الحى : الصك (شرق السوييلة) المستكشفات (حطين)
- مدخنة : داخل الملكية ☐ خارج الملكية ☒ الجهة الشمالية

مستكشف بلدية	مستكشف الامانة	المصور الجوي	صور من الطبيعة
			  

أحداثيات الموقع حسب نظام الإحداثيات العالمي					
القطعة	الشرقيات	الشماليات	القطعة	الشرقيات	الشماليات
1	771971.858	3046827.595	5		
2	771983.778	3046852.377	6		
3	771992.790	3046848.043	7		
4	771980.870	3046823.261	8		

الامتداد	بموجب الطبيعة
الشمال	شارع عرض (١٥,٠٠) متر بطول (١٠,٠٠٠) متر
الجنوب	جزء من القطعة رقم (٥٩) بطول (١٠,٠٠٠) متر
الشرق	قطعة رقم (٥٦) بطول (٢٧,٥٠) متر
الغرب	قطعة رقم (٥٨ / ٢) بطول (٢٧,٥٠) متر
المساحة	(٢٧٥,٠٠) م ^٢