
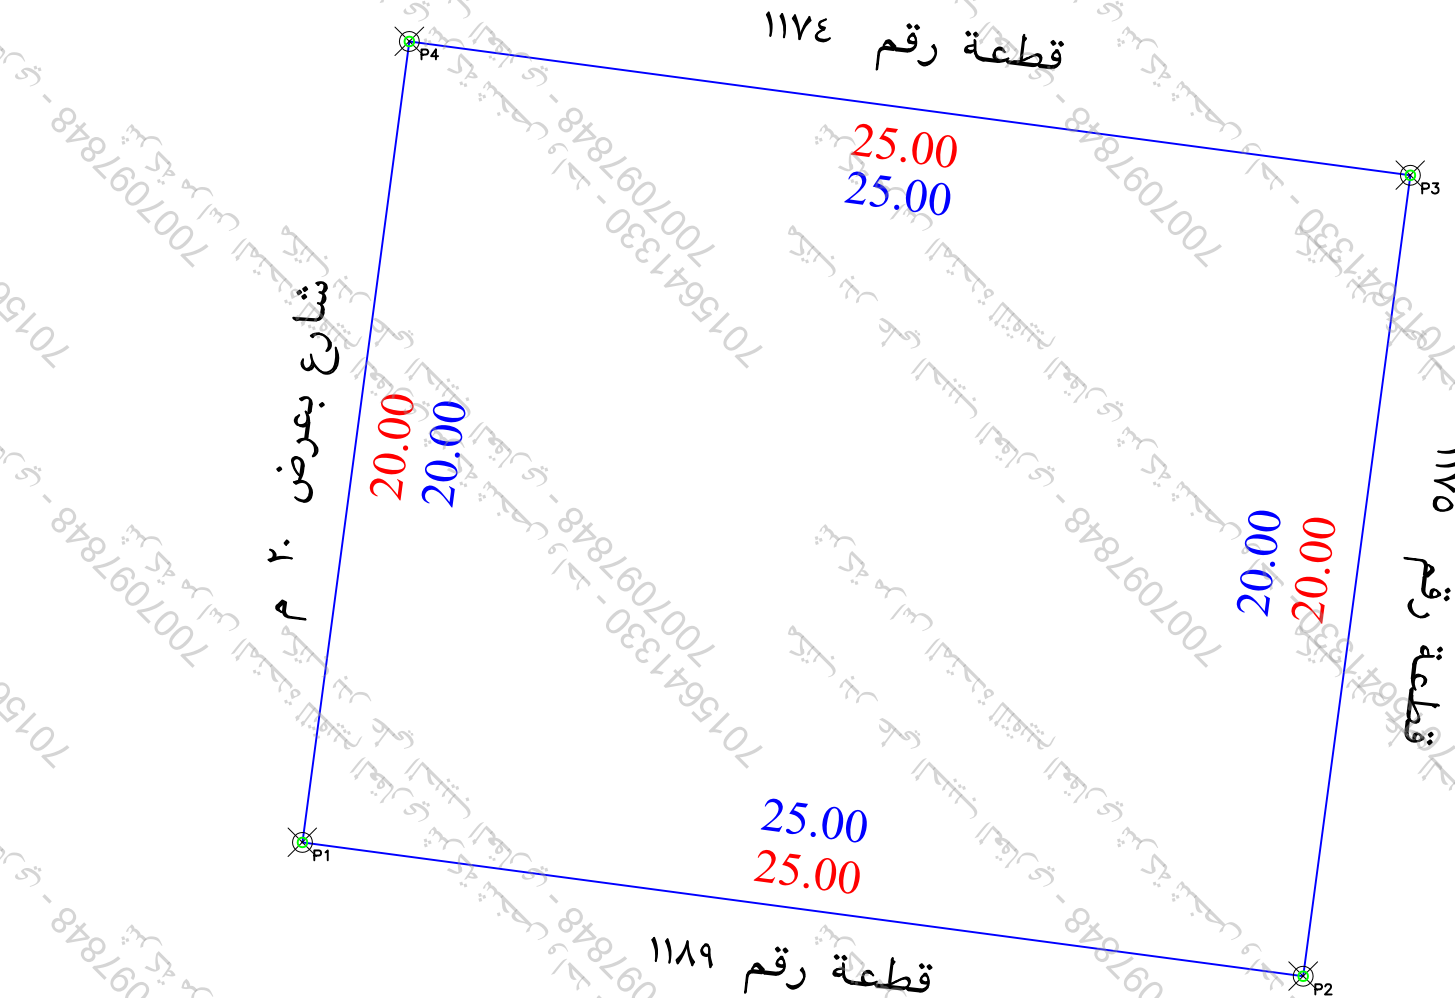


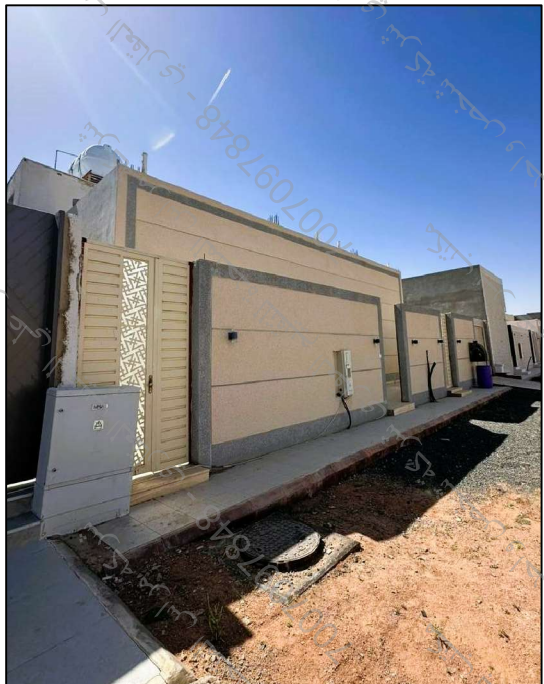

- حد الصك
حد الطبيعة

بسطول ٢٥ متر يحدها قطعة رقم ١١٧٤
بسطول ٢٠ متر يحدها قطعة رقم ١١٧٥
بسطول ٢٥ متر يحدها قطعة رقم ١١٨٩
بسطول ٢٠ متر يحدها شارع بعرض ٢٠ م
٢٥٠٠ م

الاتجاه	بمساحة وجب الصك لكامل الموقع
شمال	بمساحة ٢٥ متر يحدها قطعة رقم ١١٧٤
شرق	بمساحة ٢٠ متر يحدها قطعة رقم ١١٧٥
جنوب	بمساحة ٢٥ متر يحدها قطعة رقم ١١٨٩
غرب	بمساحة ٢٠ متر يحدها شارع بعرض ٢ م
المساحة	٢٥٠٠

رقم المعاملة	/ / تاريخها	
موضوع الكروكي	كروكي ارشادي	
تاريخ اعتماد الكروكي التنظيمي		
اسم	سجل مدني	
اسم	سجل مدني	
٤٩٥٦٠٧٠٠٧٧١٢	تاريخه	مصدره
وزارة عدل		
البلدية	حاصل	الحى
رقم المخطط	٣٠١١	رقم التعمه
اللوحه التنظيمية	بدون	الشارع
نظام البناء	النسبه	
الاستخدام	سكني	
المساح/ المهندس		
مدير الادارة		
الرسم		
المساح		
مهندس التخطيط		
مهندس البلدية		
مدير تخطيط المدينة		
مدير الخدمات		
مدير عام التخطيط العمراني		
رئيس البلدية		
اسم المكتب	شركة أصول الهندسة للاستشارات	
المهندس	تاريخ الرقع المساحي	
المساح	١٤٤٧-١١-٣٠	
هاتف		
اسم المسؤول		
الختم	شعار الشركة	
UTM-WGS84-ZONE 37		
ملاحظات	ملاحظات	ملاحظات
٩	٧٧٤٢٧٥.٦٠٣٥	٣٠٤٥٤٣٠.٠٨٨٣
١٠	٧٧٤٣٠٠.٣٨٢٩	٣٠٤٥٤٢٦.٧٧٤٨
١١	٧٧٤٣٠٣.٠٣٣٧	٣٠٤٥٤٤٦.٥٩٨٤
١٢	٧٧٤٢٧٨.٢٥٤٢	٣٠٤٥٤٤٩.٩١١٨
١٣		
١٤		
١٥		
١٦		