


نموذج قرار مساحى


بيانات الصك	
رقم الوثيقة	٦٧٢١٠٧٠٠١٣١٧
تاريخ الوثيقة	
مصدرة	وزارة العدل
هوية المالك	
أسم المالك	
نسبة الملكية	١٠٠٪
تفاصيل العقار	
رقم القطعة	بدون
رقم المخطط	
المساحة	٢١٣٨٦٧,٥٠ م
نوع العقار	الارض السكنية
الحى	شمال ابي عريش
المدينة	ابى عريش
شركة فجن الأعمال للاستشارات الهندسية	
 VISION Engineering Consulting فجن للاستشارات الهندسية  MFAZ ARABIA PROFESSIONAL CONSULTANCIES	
تم أعداد هذا العمل لصالح شركة	
 MFAZ ARABIA PROFESSIONAL CONSULTANCIES مفاز العربية للاستشارات المهنية	

تاريخ أعداد الكروكى	المهندس المساح	مدير المكتب
٢٠٢٦ / ٠٤ / ٠٤ م	طارق محمد	محمد سلامة آل سعيدان
0539934077	0554400693	info@vision.en.com

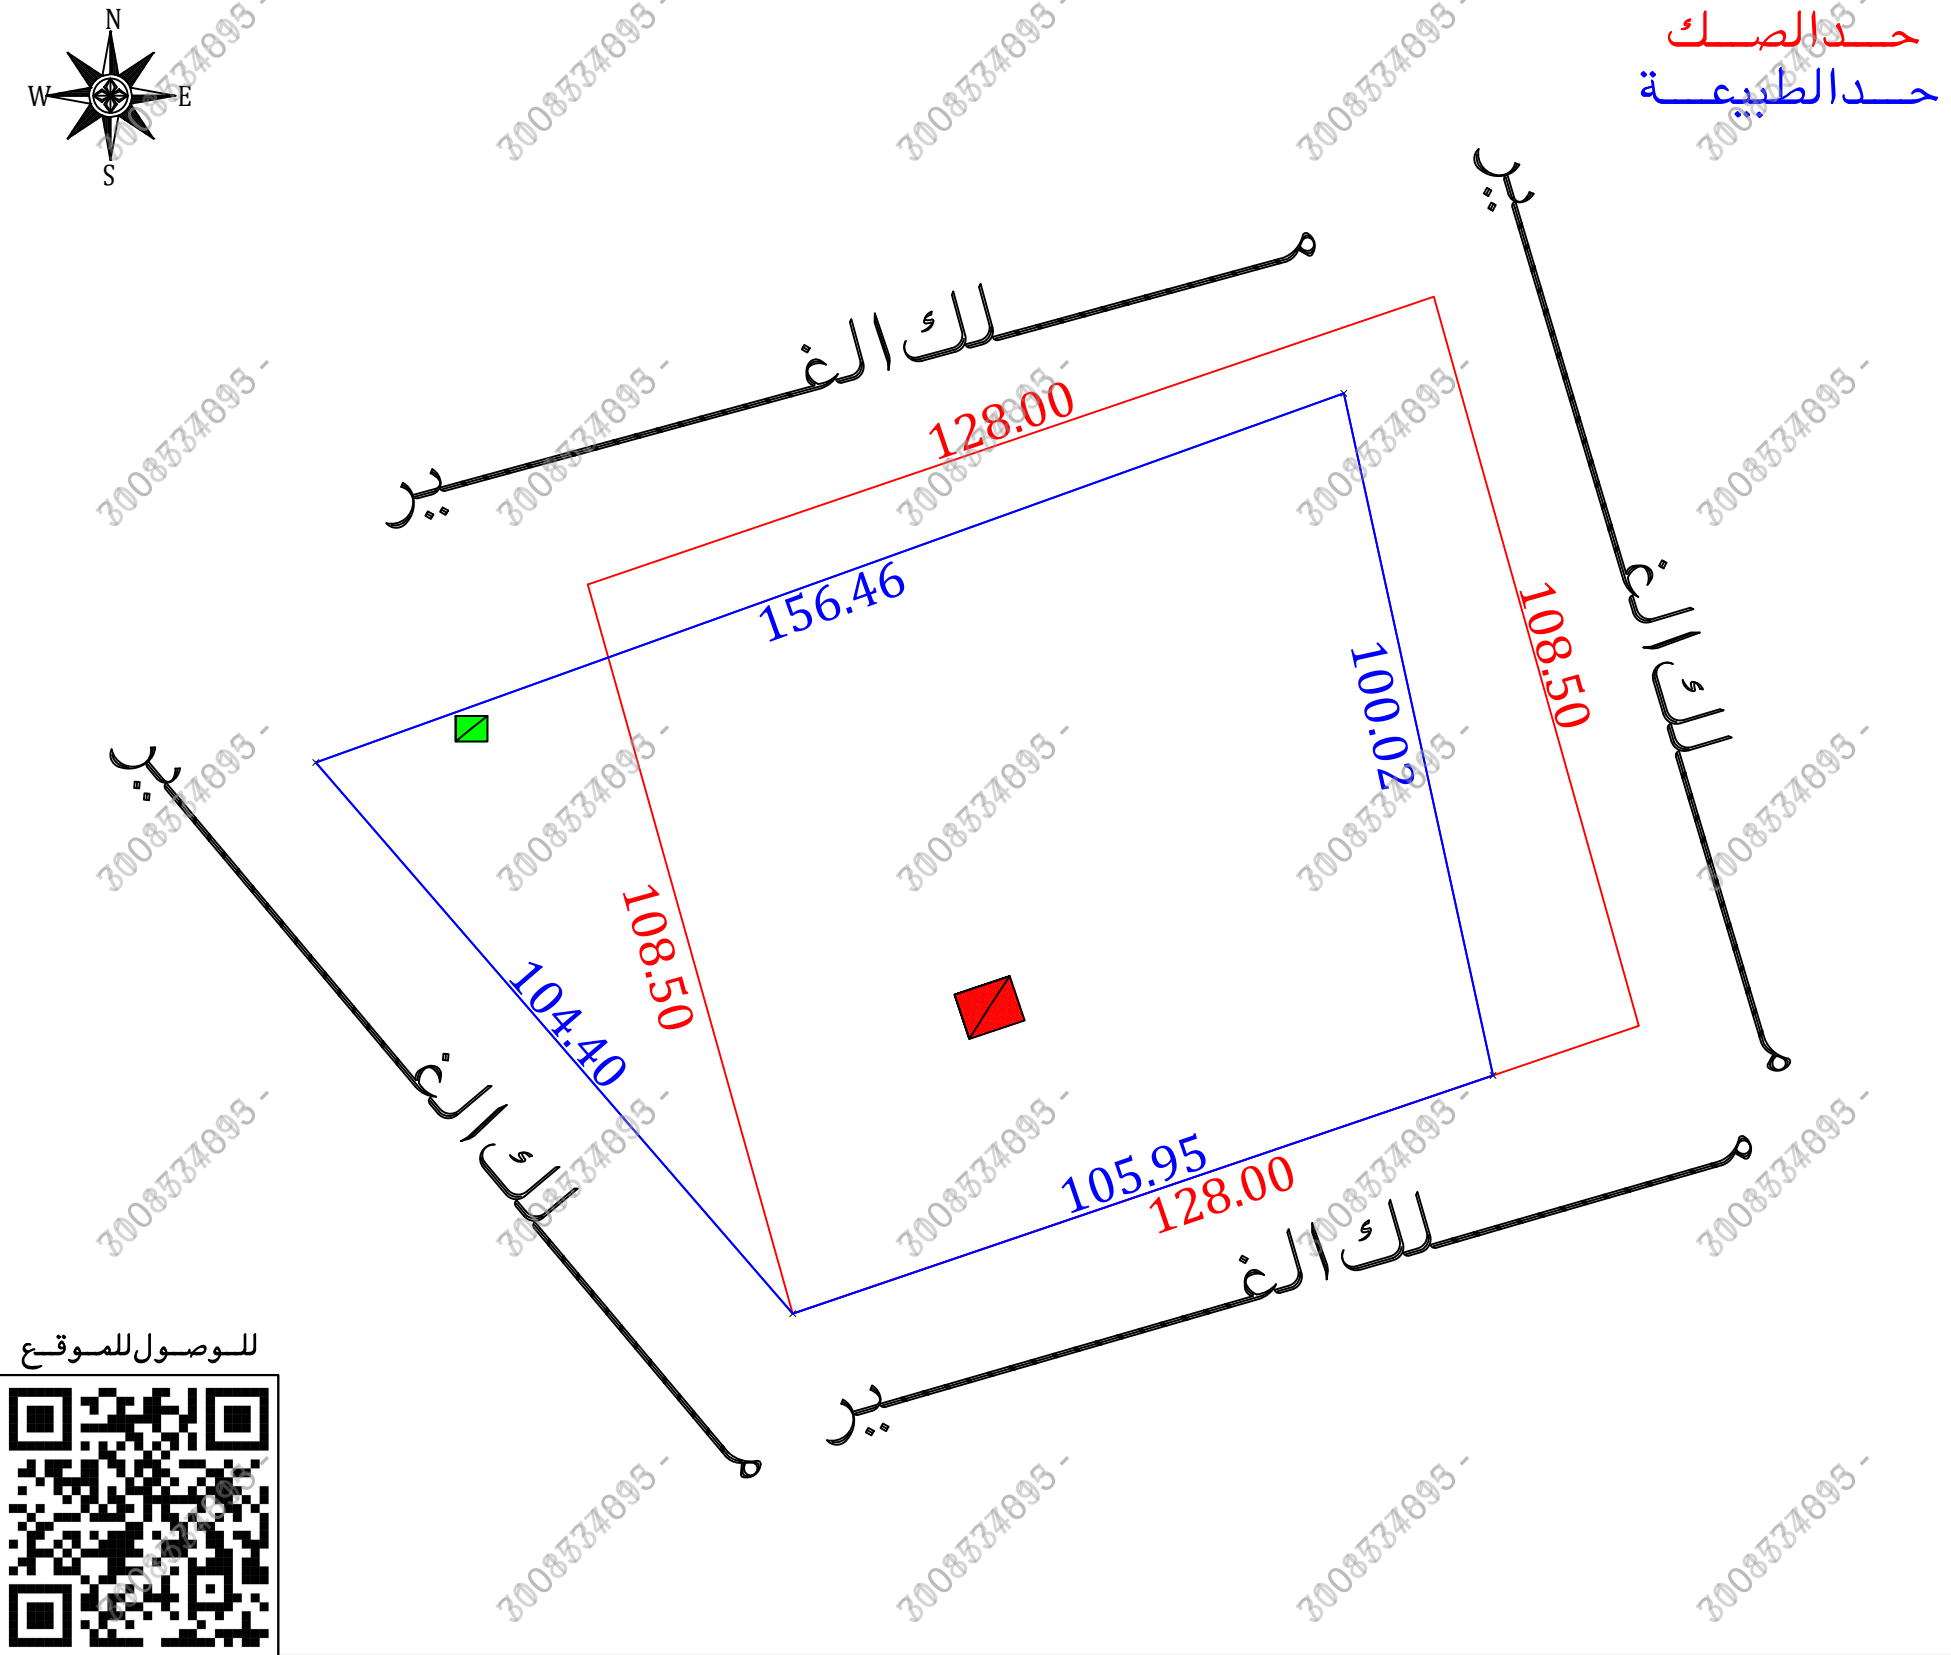

الاتجاه	بموجب الصك	الاتجاه	بموجب الطبيعة
الشمال	يحدّه هادى حسين عبده ال جابر بطول (١٢٨,٠٠ متر	الشمال	ملك الفـير بطول (١٥٦,٤٦)متر
الجنوب	يحدّه محمد على ابراهيم بطول (١٢٨,٠٠ متر	الجنوب	ملك الفـير بطول (١٥,٩٥)متر
الشرق	يحدّه محمد يحيى حمزى بطول (١٠٨,٥٠ متر	الشرق	ملك الفـير بطول (١٠٠,٠٢ متر
الغرب	يحدّه محمد حسين عبده بطول (١٠٨,٥٠ متر	الغرب	ملك الفـير بطول (١٠٤,٤٠)متر
المساحة	(١٣٨٦٧,٥٠) م٢	المساحة	(١٢٨٨٣,٤٣) م٢

أقرار			
جرى الوقوف على الطبيعة من قبل مساح مكتب فجن للاستشارات الهندسية وأتضح الأتى :			
نعم	لا	نعم	لا
هل الصك مطابق للرفع المساحى		نعم	لا
هل تم ذكر جميع الاختلافات فى الرفع المساحى		نعم	لا
هل تم تطبيق جميع التعليمات الصادرة من المركز فى الرفع المساحى		نعم	لا
هل تم التوقيع وأرفاق أقرار صحة الموقع		نعم	لا
هل يوجد تدخل فى الأصل		نعم	لا
هل يوجد على الأصل مبنى مشترك		نعم	لا
هل ذكر المرجع المعتمد على الاستدلال على استخدام العقار		نعم	لا
هل تم الاستعلام من وزارة الزراعة حيال الأرض الزراعية		نعم	لا
الملاحظات والاختلافات والتدخلات		نعم	لا
نوع الصك: سكنى	سكنى تجارى	صناعى	زراعى
الأرض على الطبيعة: مبنى قائم	أرض فضاء	أرض مسورة	أرض زراعية
طبيعة الأرض: منبسطة	جبلية	أخرى	
المخطط على الطبيعة: منفذ	غير منفذ	عشوائى	
يتحمل المكتب الهندسى المسئولية على ما ورد فى مخطط الرفع المساحى			
من حدود وأطوال وأحداثيات			
ها التقرير المساحى لا يعتد به كإثبات لسلامة أجراءات التملك أو تثبيت حدود الصك وموقعة			
تم الربط بأقرب نقطة ثابتة			
■ ملاحظات :			
تم الوقوف على الموقع باقرار وارشاد من طالب التنفيذ دون ادنى مسؤوليه على المكتب الهندسى			
قطعة الارض غير معرفه على المستكشفات			
الاطوال	: الشمالى : الصك (١٢٨,٠٠ م) الطبيعة (١٥٦,٤٦ م)		
الجنوبى	: الصك (١٢٨,٠٠ م) الطبيعة (١٥,٩٥ م)		
الشرقى	: الصك (١٠٨,٥٠ م) الطبيعة (١٠٠,٠٢ م)		
الغربى	: الصك (١٠٨,٥٠ م) الطبيعة (١٠٤,٤٠ م)		
المساحة :	الصك (١٣٨٦٧,٥٠ م) الطبيعة (١٢٨٨٣,٤٣ م)		
غرفة كهرباء :	داخل الملكية ■ خارج الملكية □ فى الجهة الجنوبية ■		
مضخة دفاع مدنى :	داخل الملكية ■ خارج الملكية □ فى الجهة الشمالية الغربية ■		
اسم الحى :	الصك (شمال ابي عريش) المستكشفات (الزهور)		

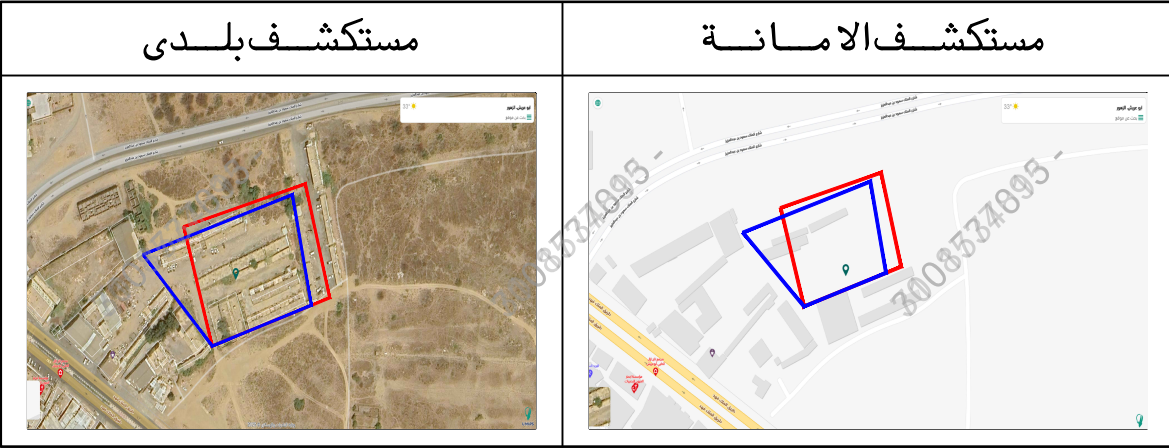

أحداثيات الموقع حسب نظام الاحداثيات العالمى			
الرقم	الشرقيات	الشماليات	الارتفاع
1	1879141.251	268317.769	5
2	1879194.136	268465.017	6
3	1879096.428	268486.386	7
4	1879062.303	268386.077	8