

نموذج قرار مساحى



بيانات الصك	
رقم الوثيقة	٦١٣٠٠١٠٠٠٥٠٩
تاريخ الوثيقة	
مصدرة	وزارة العدل
هوية المالك	
أسم المالك	
نسبة الملكية	١٠٠٪

تفاصيل العقار	
رقم القطعة	١١٥٠
رقم المخطط	٦٥٢
المساحة	٢م٧١٢,٥٠
نوع العقار	قطعة الارض السكنية
الحى	الياسمين
المدينة	الفاط

شركة فجن للأعمال للأستشارات الهندسية



شعار الشركة	ختم الشركة
	
VISION Engineering Consulting فجن للاستشارات الهندسية	

تاريخ أعداد الكروكى	المهندس المساح	مدير المكتب
٢٠٢٦/٠٥/١٨ م	هيثم محمد	محمد سلامة آل سعيدان
0539934077	0554400693	info@vision.en.com

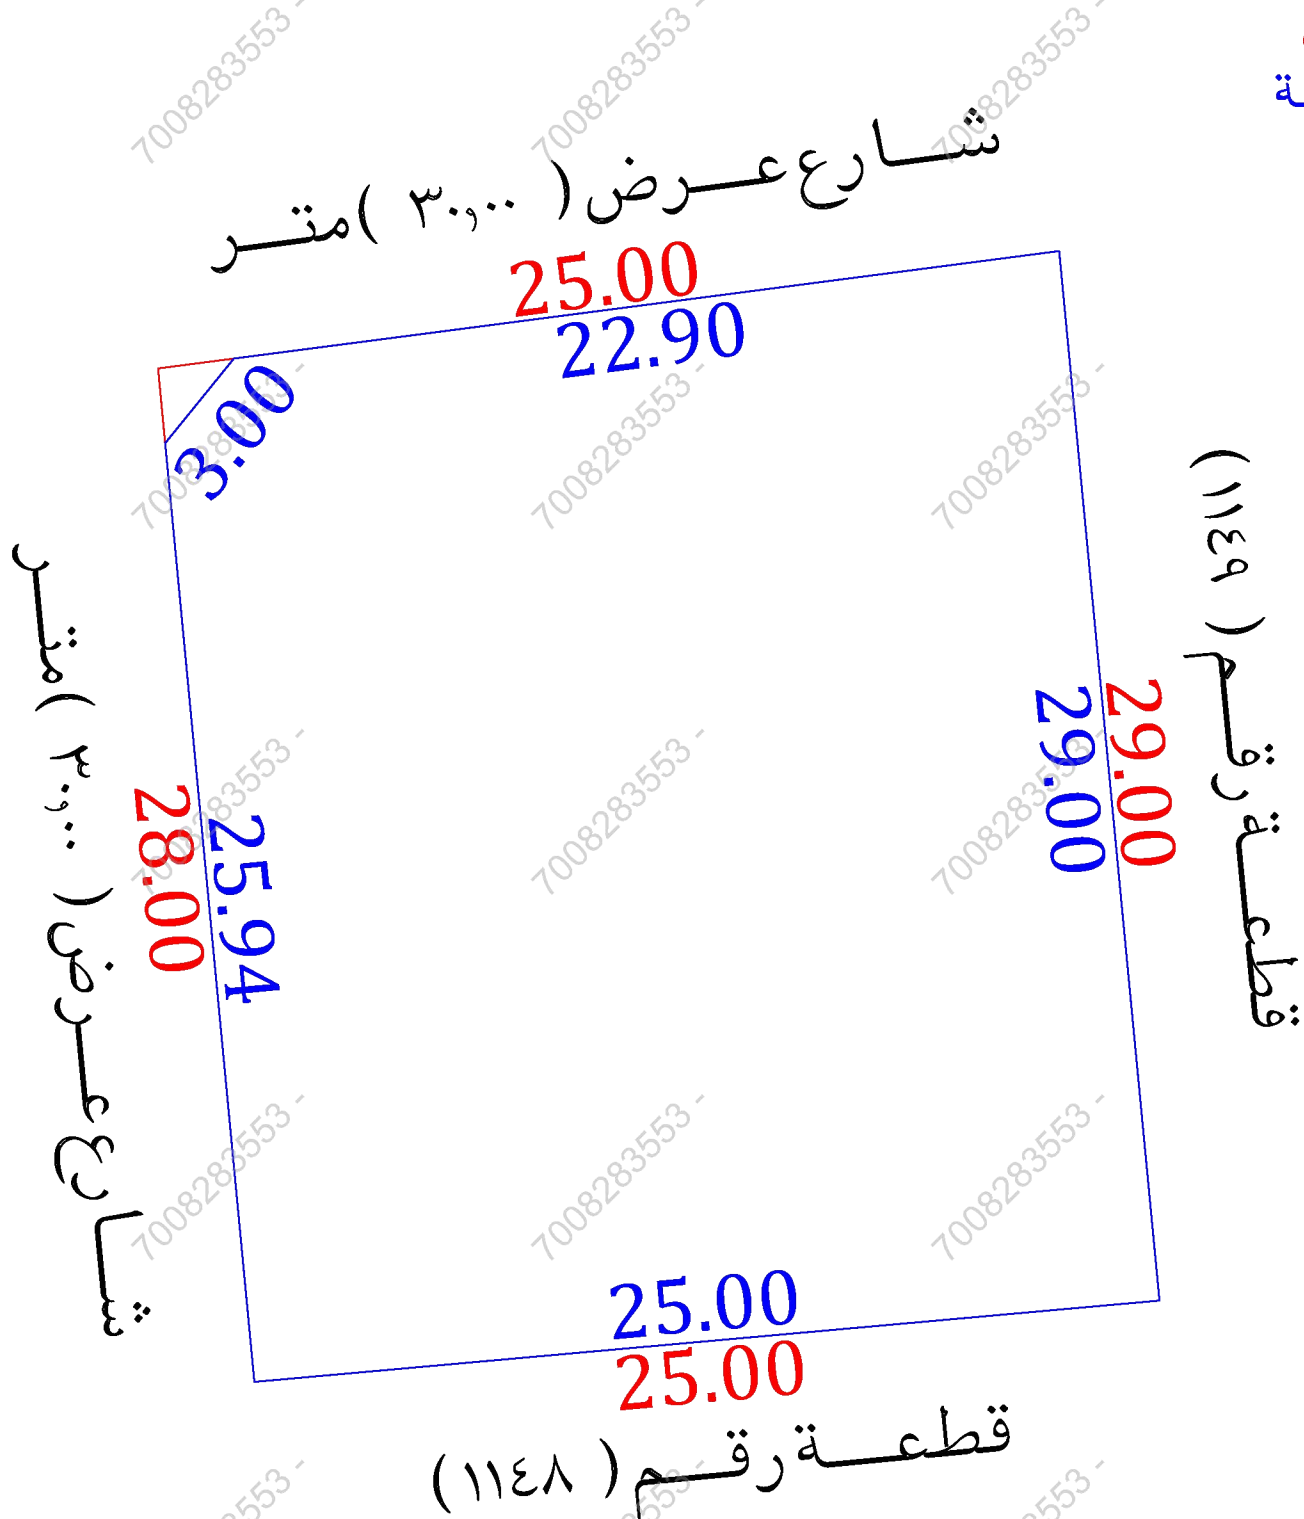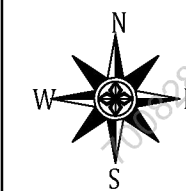

أقرار

- جرى الوقوف على الطبيعة من قبل مساح مكتب فجن للأستشارات الهندسية وأتضح الأتى :
- ☐ نعم ☒ لا هل الصك مطابق للرفع المساحى
 - ☐ نعم ☒ لا هل تم ذكر جميع الاختلافات فى الرفع المساحى
 - ☐ نعم ☒ لا هل تم تطبيق جميع التعليمات الصادرة من المركز فى الرفع المساحى
 - ☐ نعم ☒ لا هل تم التوقيع وأرفاق أقرار صحة الموقع
 - ☐ نعم ☒ لا هل يوجد تدخل فى الأصل
 - ☐ نعم ☒ لا هل يوجد على الأصل مبنى مشترك
 - ☐ نعم ☒ لا هل ذكر المرجع المعتمد على الاستدلال على استخدام العقار
 - ☐ نعم ☒ لا هل تم الاستعلام من وزارة الزراعة حيال الأرض الزراعية
 - ☐ نعم ☒ لا الملا حظات والاختلافات والتدخلات
 - نوع الصك: ☒ سكنى ☐ تجارى ☐ سكنى تجارى ☐ صناعى ☐ زراعى
 - الأرض على الطبيعة: ☒ مبنى قائم ☐ أرض فضاء ☐ أرض مسورة ☐ أرض زراعية
 - طبيعة الأرض: ☒ منبسطة ☐ جبلية ☐ أخرى
 - المخطط على الطبيعة: ☒ منفذ ☐ غير منفذ ☐ عشوائى
 - يتحمل المكتب الهندسى المسئولية على ما ورد فى مخطط الرفع المساحى من حدود وأطوال وأحداثيات
 - هذا التقرير المساحى لا يعتد به كإثبات لسلامة أجراءات التملك أو تثبيت حدود الصك وموقعة
 - تم الربط بأقرب نقطة ثابتة
 - ملاحظات :
 - يوجد اختلاف فى الاطوال والمساحة بين الصك والمستكشفات
 - اسم الحى: الصك (الياسمين) المستكشفات (المصيف)
 - مدخنة : داخل الملكية ☐ خارج الملكية ☒ فى الجهة الشمالية
 - صندوق خدمات هاتف : داخل الملكية ☐ خارج الملكية ☒ فى الجهة الغربية

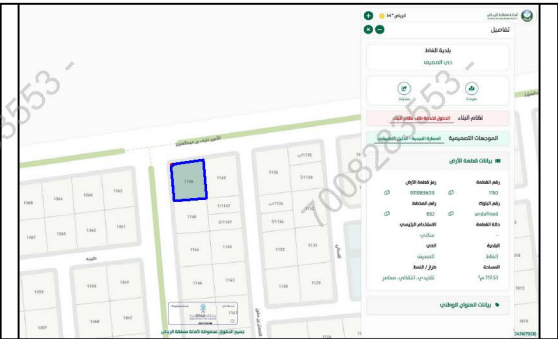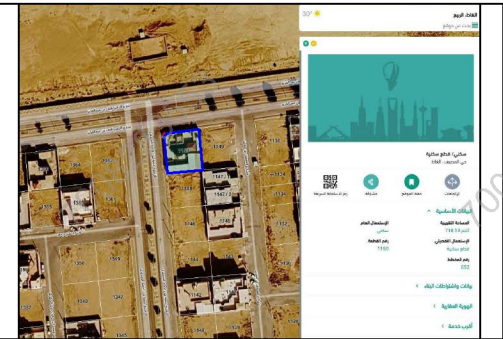صور من الطبيعة	المصور الجوى	مستكشف الامانة	مستكشف بلدى
			

الاتجاه	بموجب الصك	الاتجاه	بموجب الطبيعة	أحداثيات الموقع حسب نظام الاحداثيات العالمى			
الشمال	قطعة رقم (١١٤٩)	الشمال	قطعة رقم (١١٤٩)	الشرقيات	الشماليات	الشرقيات	الشماليات
طول (٢٩,٠٠) متر	شارع عرض (٣٠,٠٠) متر	طول (٢٩,٠٠) متر	شارع عرض (٣٠,٠٠) متر	493674.55	2880379.48	493651.84	2880376.52
طول (٢٨,٠٠) متر	قطعة رقم (١١٤٨)	طول (٢٨,٠٠) متر	قطعة رقم (١١٤٨)	493677.31	2880350.61		
طول (٢٥,٠٠) متر	شارع عرض (٣٠,٠٠) متر	طول (٢٥,٠٠) متر	شارع عرض (٣٠,٠٠) متر	493652.41	2880348.37		
طول (٢٥,٠٠) متر	المساحة	طول (٢٥,٠٠) متر	المساحة	493649.95	2880374.19		
٢م (٧١٢,٥٠)		٢م (٧١٠,٣٢)					