

نموذج كروكي مساحي

المنطقة	القصيم
المالك	
الموضوع	كروكي مساحي
الموقع	بريدة - النقيب الجنوبي
استخدام الموقع	سكني
رقم القطعة	١١٣٩
رقم المخطط	ق/ب/١٠٤
رقم الصك	٣٦.٦٦٨.١٤٢٦٤
تاريخ الصك	

D . R . T

D . R . T ENGINEERING CONSULTANTS

تصميم معماري تصميم داخلي اشراف ادارة مشروعات - مخططات سلامة

تخطيط - رفع مساحي - دراسة الاحمال الكهربائية

مكة المكرمة - الشرايف - مركز السلام الاداري الدور الأول - مكتب رقم ١١

EMAIL - dar.alebtkar.business@gmail.com TEL - 0570426636

أبعاد الأرض

الاتجاه	بموجب الصك	بموجب الطبيعة	ملاحظات	ملاحظات	الحدود بموجب الصك	الحدود بموجب الطبيعة
شمال	٢٩	٢٩,٠٠	مطابق		قطعة رقم ١١٤١	قطعة رقم ١١٤١
جنوب	٢٩	٢٩,٠٠	مطابق		قطعة رقم ١١٣٧	قطعة رقم ١١٣٧
شرق	٢٢	٢٢,٠٠	مطابق		شارع عرض ١٥ م	شارع عرض ١٥ م
غرب	٢٢	٢٢,٠٠	مطابق		قطعة رقم ١١٣٨	قطعة رقم ١١٣٨
المساحة	٢٦٣٨,٠٠ م ^٢	٢٦٣٨,٠٠ م ^٢	مطابق			

رقم القطعة	شماليات	شرقيات
1	2924889.196	402707.041
2	2924901.234	402733.424
3	2924881.218	402742.556
4	2924869.181	402716.173
5		

إقرار

جري الوقوف على الطبيعة من قبل مساح مكتب
دي آر تي للاستشارات الهندسية و أوضح الآتي :

- هل الصك مطابق للرفع المساحي ☒ نعم ☐ لا
- هل تم ذكر جميع الاختلافات في الرفع المساحي ☒ نعم ☐ لا
- هل تم تطبيق جميع التعليمات الصادرة من المركز في الرفع المساحي ☒ نعم ☐ لا
- هل تم التوقيع و ارفاق اقرار صحة الموقع ☒ نعم ☐ لا
- هل يوجد تداخل في الأصل أو أجزاء مشتركة ☒ نعم ☐ لا
- هل يوجد شوارع مختزلة على الأصل في المخطط أو المستكشف الجغرافي أو الطبيعة ولم يتم ذكره في الصك ☒ نعم ☐ لا
- هل تم ذكر المرجع المعتمد عليه في الاستدلال على استخدام العقار ☒ نعم (الرخص الانشائية) ☐ لا
- الملاحظات والاختلافات والتدخلات: ☒ يوجد ☐ لا يوجد (مع التوضيح)
- طبيعة الأرض: ☐ جبلية ☐ منبسطة ☒ مبني قائم
- مشماتل الموقع كالتالي: ☐ مبني سكني

- تم الرفع بنظام الـ VRS واستخدام نظام الاحداثيات WGS-84-UTM38N
- تم توضيح الموقع من عدة زوايا بصور فوتوغرافية موضحة أدناه .
- تم الرفع المساحي بارشاد المندوب حسب طلب الجهة المخولة
- هذا التقرير المساحي لا يعتد به في اثبات سلامة اجراءات التملك
- يتحمل المكتب المسؤولية عن صحة ماورد في مخطط الرفع المساحي حدود واطوال ومساحة واحداثيات


الختم	تاريخ الاعتماد ١٤٤٧/١٠/٢٠	دار الابتكار للاستشارات الهندسية DAR ALBTKAR ENGINEERING CONSULTANTS س.ت. ٥١٣٨٥٠٠٠
-------	---------------------------	--



صور من الطبيعة
توضح الموقع



صورة جوية
مقياس الرسم ١/٢٥٠٠

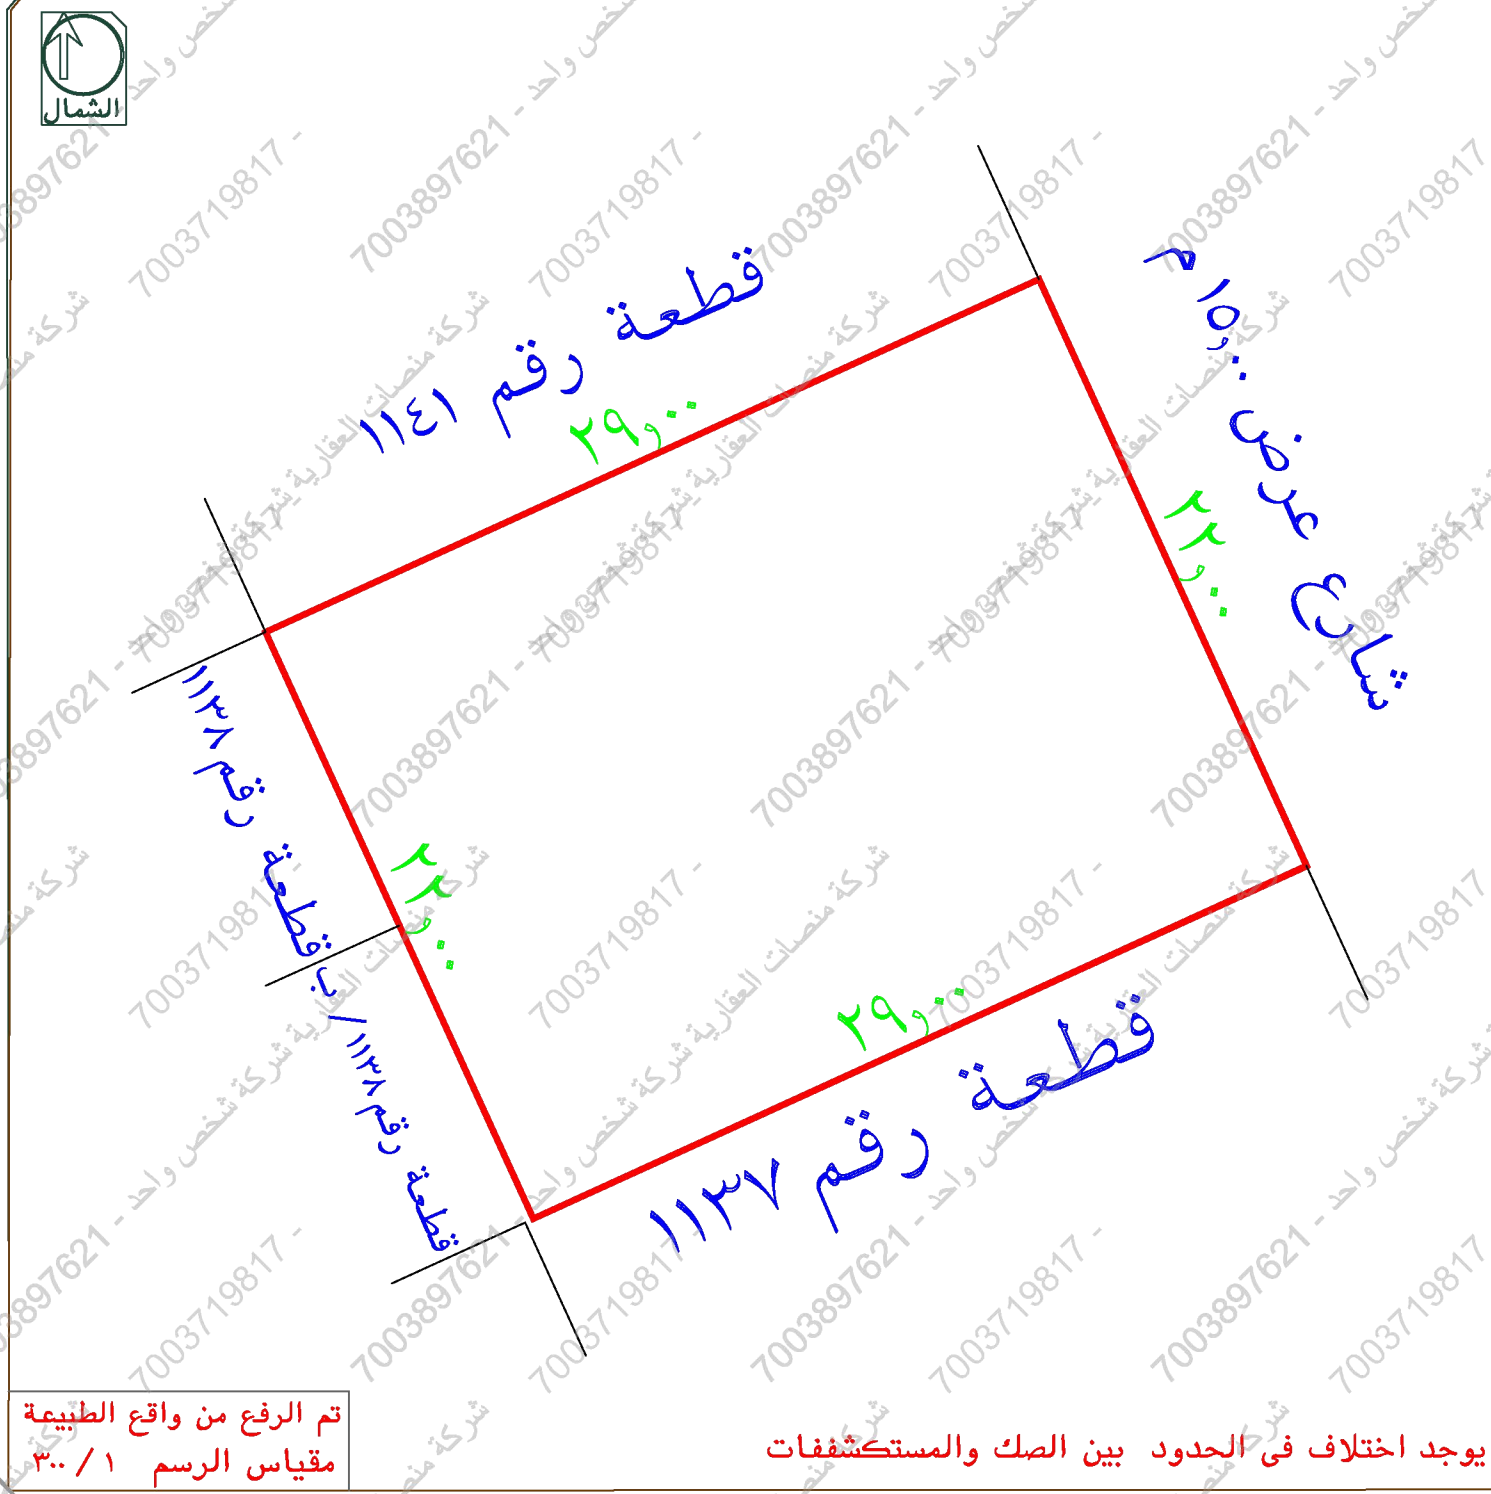

تم الرفع من واقع الطبيعة
مقياس الرسم ١/٣٠٠

يوجد اختلاف في الحدود بين الصك والمستكشفات