

نموذج كروكي مساحي

المنطقة	مكة المكرمة
الملاك	
رقم الهوية	
الموضوع	كروكي مساحي
الموقع	جدة - الواحة
استخدام الموقع	سكني
رقم القطعة	٤١٤
رقم المخطط	٥٨٨/ج/س
رقم الصك	٩٢٥٥١٧٠٠١٩٩٢
تاريخ الصك	١٤٤٣/٧/١٦ هـ

D . R . T

D . R . T ENGINEERING CONSULTANTS
تصميم معماري تصميم داخلي اشراف اذارة مشروعات - مخططات سلامة
تخطيط - رفع مساحي - دراسة الاحمال الكهربائية
مكة المكرمة - الشرايف - مركز السلام الاداري الدور الارز - مكتب رقم ١١
EMAIL - dar.alebtkar.businss@gmail.com TEL - 0570426636

أبعاد الأرض

الاتجاه	بموجب الصك	بموجب الطبيعة	ملاحظات	الحدود بموجب الصك	الحدود بموجب الطبيعة
شمال	٢٢,٠٠	٢٢,٠٠	مطابق	قطعة رقم ٤١٣	قطعة رقم ٤١٣
جنوب	١٩,٤٧ ٢,٥٤+٢,٦٥	١٩,٤٧ ٢,٥٤+٢,٦٥	مطابق	شارع عرض ٤,٠٠ م وجزء من محطة كهرباء بالجهة الجنوبية الغربية	شارع عرض ٤,٠٠ م وجزء من محطة كهرباء بالجهة الجنوبية الغربية
شرق	٣٩,٧٦	٣٩,٧٦	مطابق	قطعة رقم ٤١٢	قطعة رقم ٤١٢
غرب	٣٧,١٢	٣٧,١٢	مطابق	قطعة رقم ٤١٦	قطعة رقم ٤١٦
المساحة	٢٨٦٨,١٠	٢٨٦٨,١٠	مطابق		

رقم القطعة	شماليات	شرقيات	رقم القطعة	شماليات	شرقيات
1	2384541.8819	524629.9761	6	2384517.4747	524657.9372
2	2384558.4559	524644.4435			
3	2384532.3073	524674.3995			
4	2384517.6363	524661.5933			
5	2384519.3777	524659.5984			

إقرار

جري الوقوف على الطبيعة من قبل مساح مكتب
ذي ار تي للاستشارات الهندسية و أتضح الآتي:

- هل الصك مطابق للرفع المساحي ☒ نعم ☐ لا
- هل تم ذكر جميع الاختلافات في الرفع المساحي ☒ نعم ☐ لا
- هل تم تطبيق جميع التعليمات الصادرة من المركز في الرفع المساحي ☒ نعم ☐ لا
- هل تم التوقيع ورافق اقرار صحة الموقع ☒ نعم ☐ لا
- هل يوجد تداخل في الأصل أو أجزاء مشتركة ☒ نعم ☐ لا
- هل يوجد شوارع مختزلة على الأصل في المخطط أو المستكشف الجغرافي أو الطبيعة ولم يتم ذكره في الصك ☒ نعم ☐ لا
- هل تم ذكر المرجع المعتمد عليه في الاستدلال على استخدام العقار ☒ نعم (بلدي) ☐ لا
- هل تم الاستعلام من وزارة الزراعة حيال الأراضي الزراعي ☒ نعم ☐ لا
- الملاحظات والاختلافات والتدخلات: ☒ يوجد ☐ لا يوجد
- (مع التوضيح)
طبيعة الأرض ☒ جبلية ☐ منبسطة ☐ مبني قائم
- مشتتات الموقع كالتالي: ☐ ارض فضاء


- تم الرفع بنظام ال VRS واستخدام نظام الاحداثيات WGS-84-UTM38N
- تم الرفع المساحي بارشاد المندوب حسب طلب الجهة المخولة
- هذا التقرير المساحي لا يعتد به في اثبات سلامة اجراءات التملك
- يتحمل المكتب المسؤولية عن صحة ماورد في مخطط الرفع المساحي حدود واطوال ومساحة واحداثيات

الختم


تاريخ الاعتماد ١٤٤٧/٠٥/١٧ هـ




صور من الطبيعة
توضح الموقع

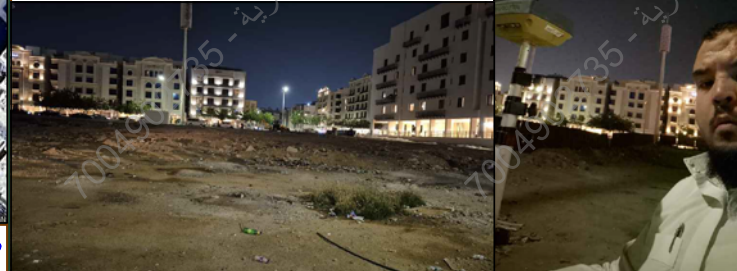

مقياس الرسم ٢٥٠/١
صورة جوية

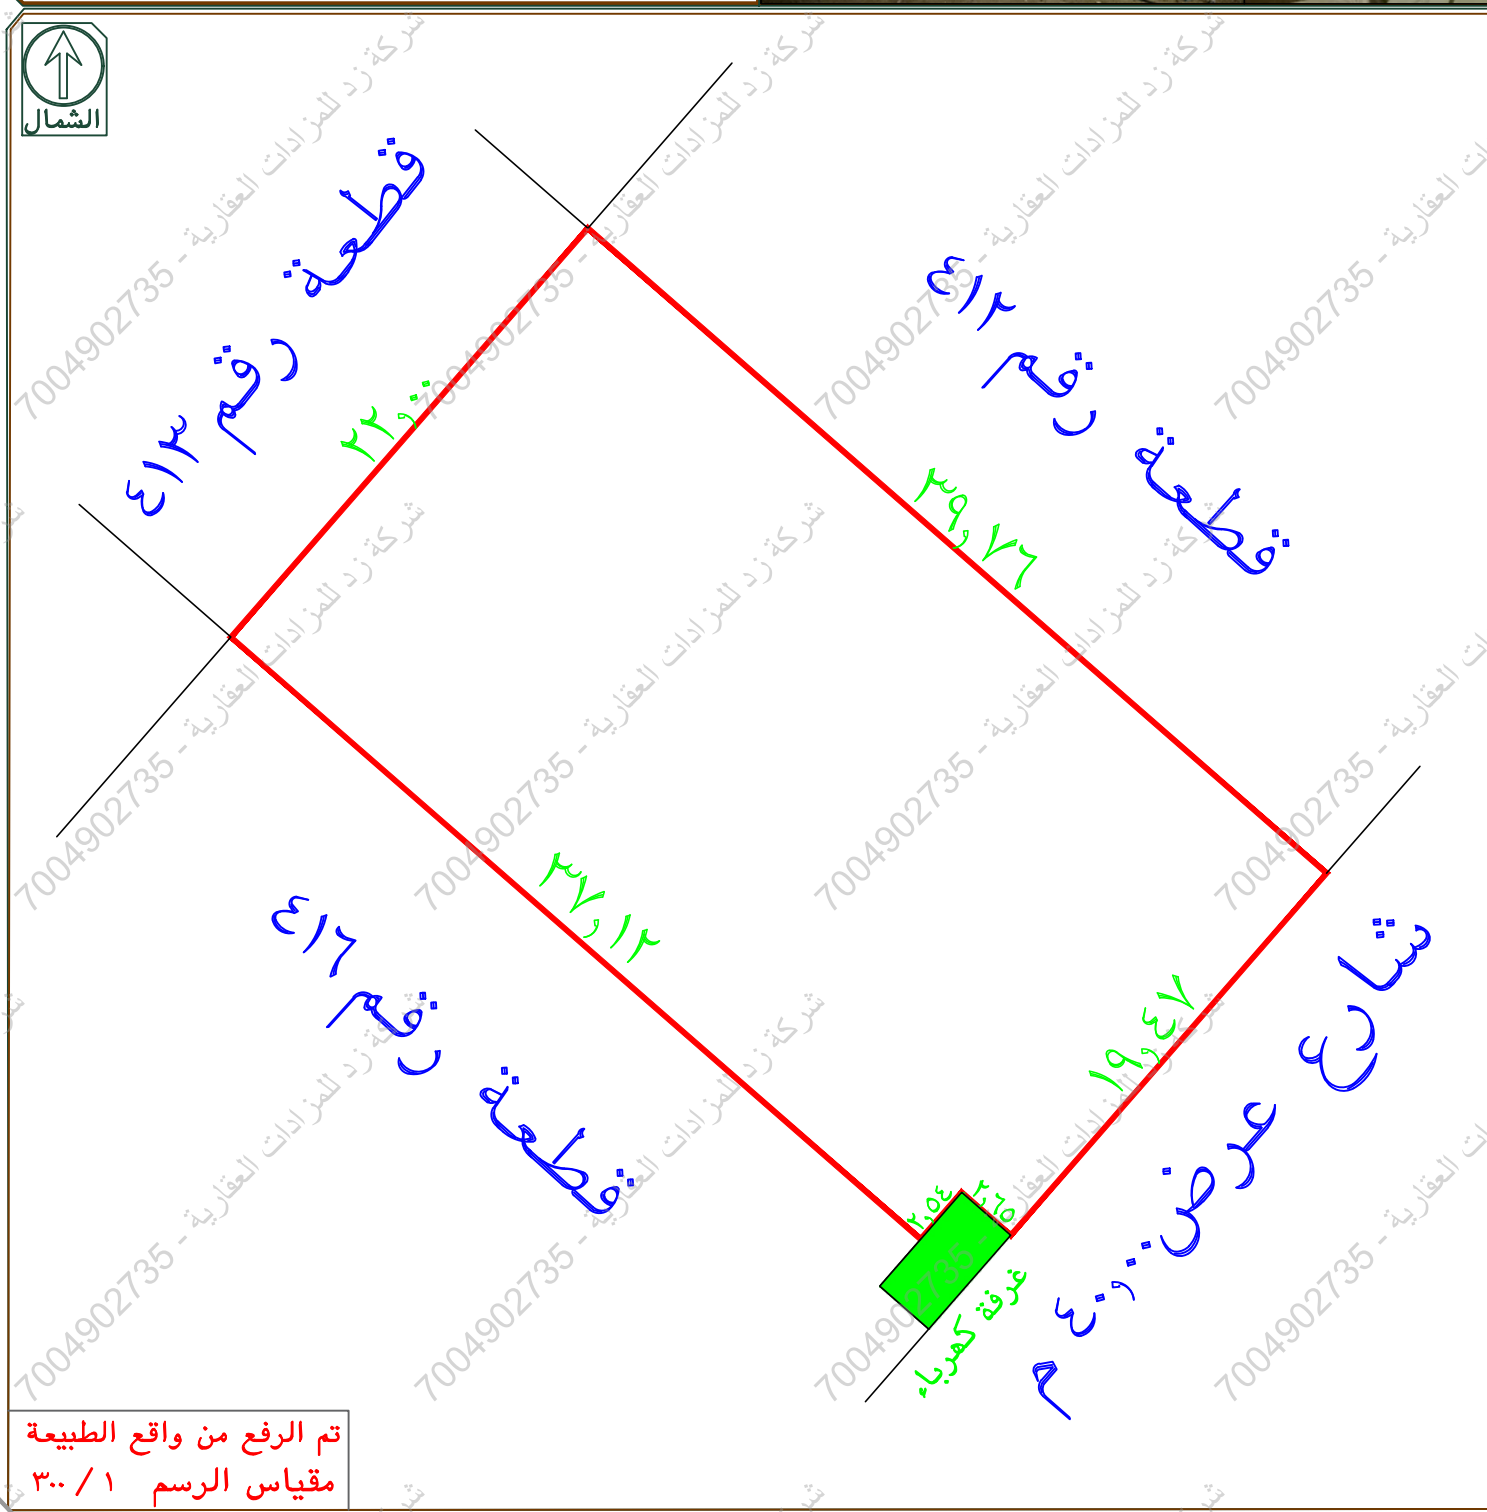

تم الرفع من واقع الطبيعة
مقياس الرسم ٣٠٠/١

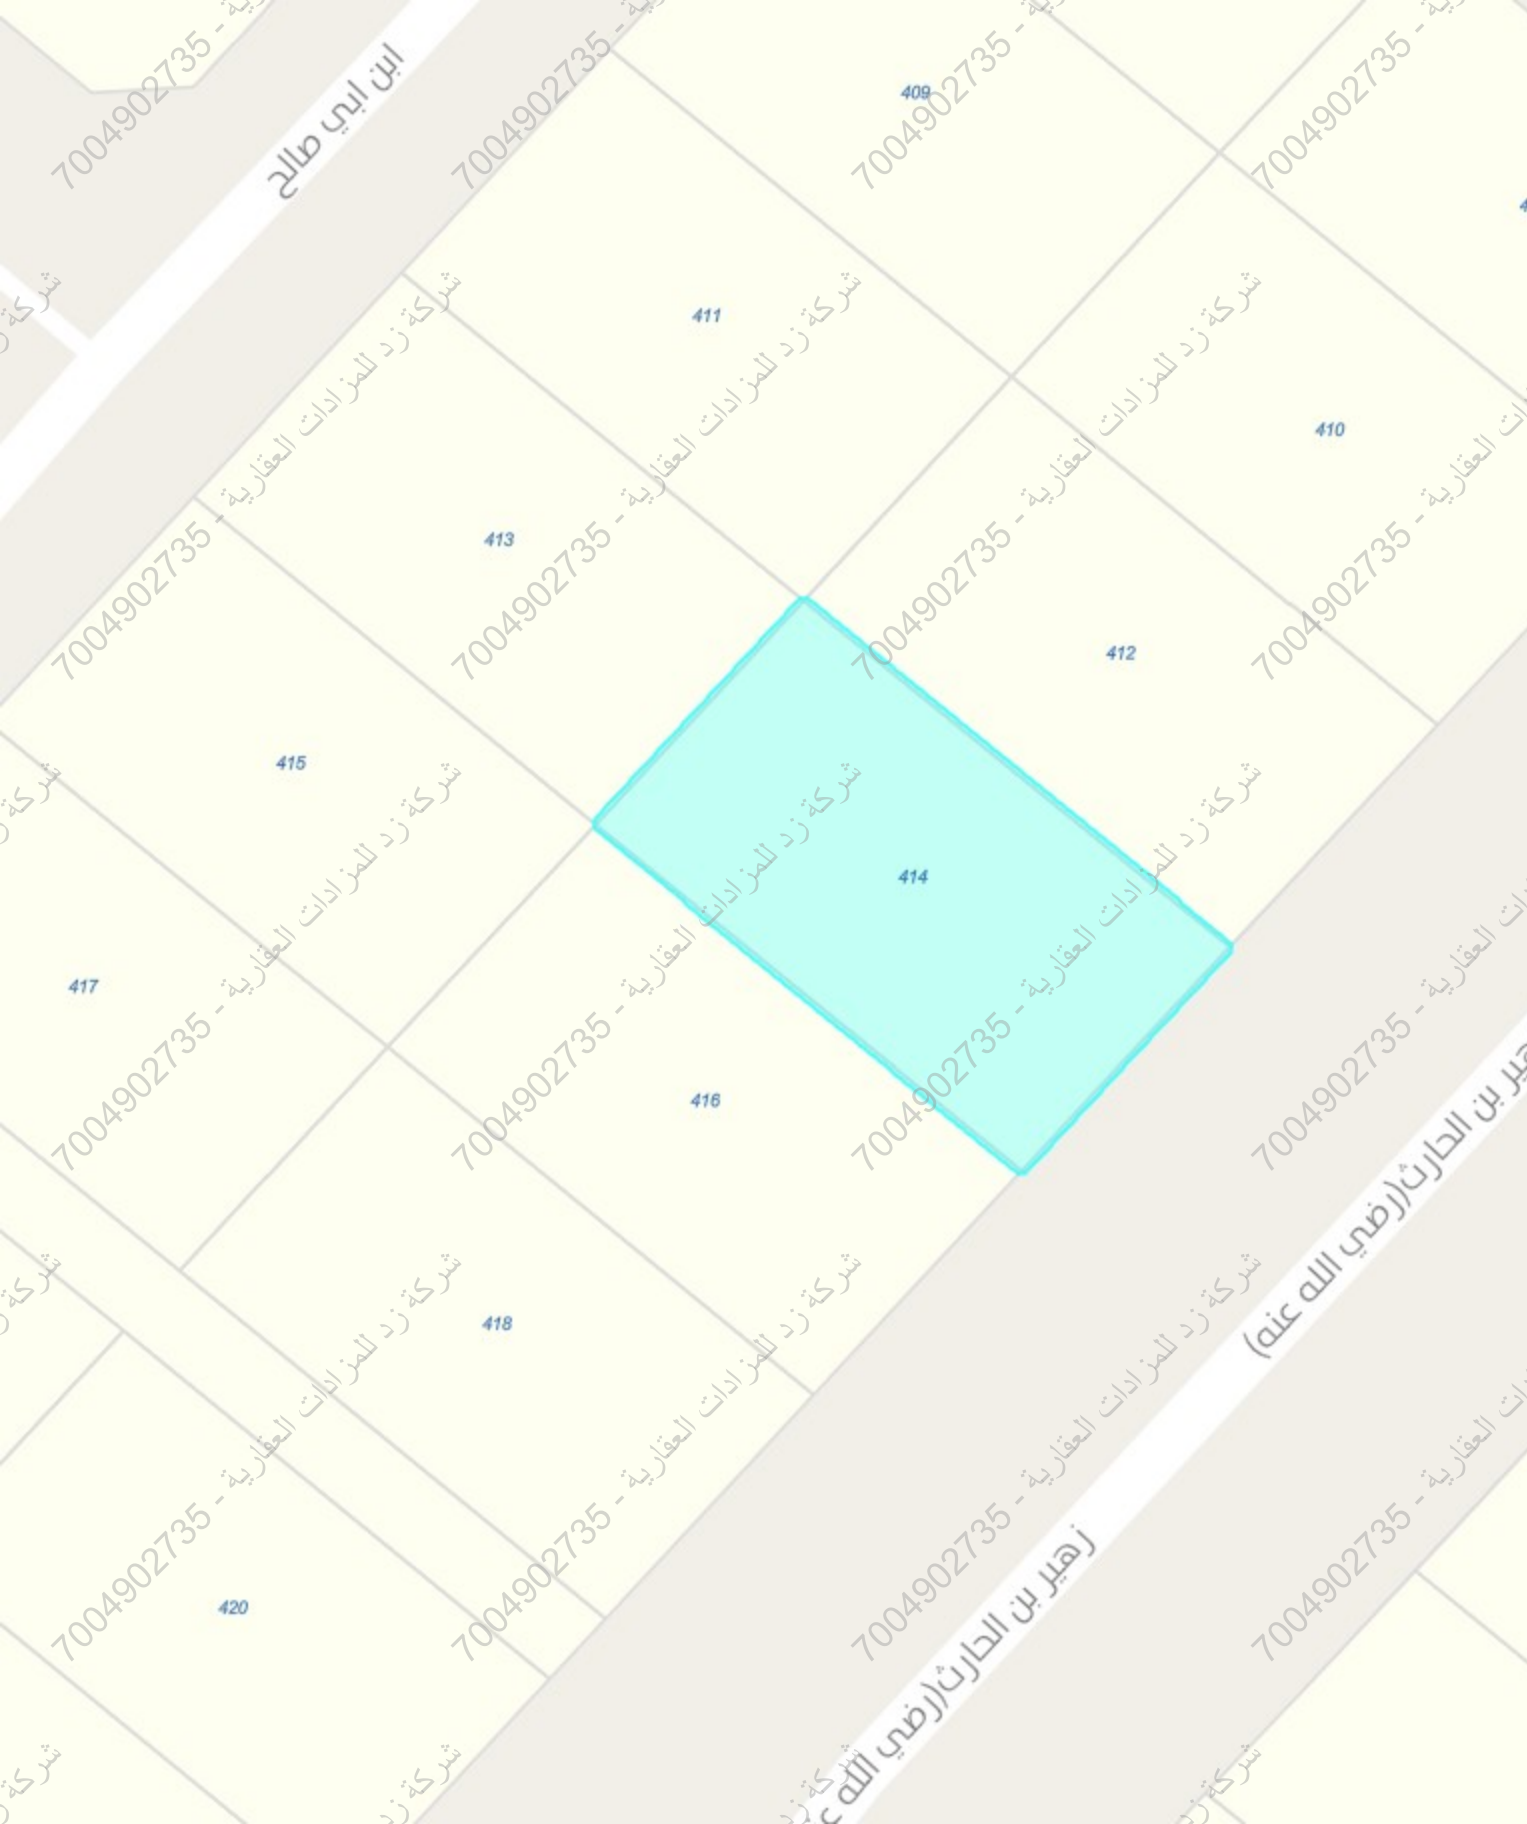

تقريب إلى	
بيانات الأرض	
رمز البلدية الفرعية	12
البلدية الفرعية	بلدية ام السلم
رمز المنطقة	10007834
منطقة	الواحة
رمز الحي فرعي	لا يوجد
الحي الفرعي	لا يوجد
رقم المخطط	588 / ج / س
اسم المخطط	لا يوجد
رقم البلوك	لا يوجد
رقم الأرض	414
الرمز البريدي	لا يوجد
استخدام الأراضي	سكني