


نموذج قرار مساحي		
بيانات الصك		
رقم الوثيقة	٢٢٠٩٠٠٤٨٢٢	
تاريخ الوثيقة	٢٠٢١/٠٩/٠٩	
مصدرة	وزارة العدل	
هوية المنشأة	١٠٠٪	
أسم المالك	نسبة الملكية	
تفاصيل العقار	٨	
رقم القطعة	٢/٧/٣٦/١	
رقم المخطط	٢٥٦٠٠٠	
المساحة	قطعة الارض	
نوع العقار	مخطط امتداد المنطقة الصناعية بحى التنعيم	
الحى	مكة المكرمة	
المدينة	شركة فجن الأعمال للاستشارات الهندسية	
		
VISION Engineering Consulting	فجن للاستشارات الهندسية	
		
MFAZ ARABIA	مفاز العربية	
PROFESSIONAL CONSULTANCIES	للاستشارات المهنية	
مدير المكتب	المهندس المساح	تاريخ أعداد الكروكى
محمد سلامة آل سعيدان	عبد المجيد	٢٠٢١/٠٧/٠٦
info@vision.en.com	0554400693	0539934077

الاتجاه	بموجب الصك	الاتجاه	بموجب الطبيعة
الشمال	قطعة (٧) بطول (٢٤,٠٠) متر	الشمال	قطعة رقم (٧ / ب) بطول (٢٤,٠٠) متر
الجنوب	شارع عرض (١٢,٠٠)م بطول (٢٥,١٥) متر	الجنوب	شارع عرض (١٢,٠٠)م بطول (٢٥,١٥) متر
الشرق	القطعتين (١ و ٢) بطول (٣٣,٠٠) متر	الشرق	قطعة رقم (١ / ب) و جزء من القطعة (٢ / ب) بطول (٣٣,٠٠) متر
الغرب	شارع عرض (١٢,٠٠)م بطول (٥,٢٠ + ١٥,٣٠) متر	الغرب	شارع مختلف العروض من (١٢,٠٠ الى ١٤,٠٠)م بطول (٥,٢٠ + ١٥,٣٠) متر
المساحة	(٥٦,٠٠)م ^٢	المساحة	(٦١,٨٩)م ^٢

أحداثيات الموقع حسب نظام الإحداثيات العالمي					
النقطة	الشرقيات	الشماليات	المرتبة	الشرقيات	الشماليات
1	581401.646	2375416.683	5	581402.539	2375401.410
2	581425.610	2375418.006	6		
3	581427.444	2375385.057	7		
4	581405.319	2375397.015	8		

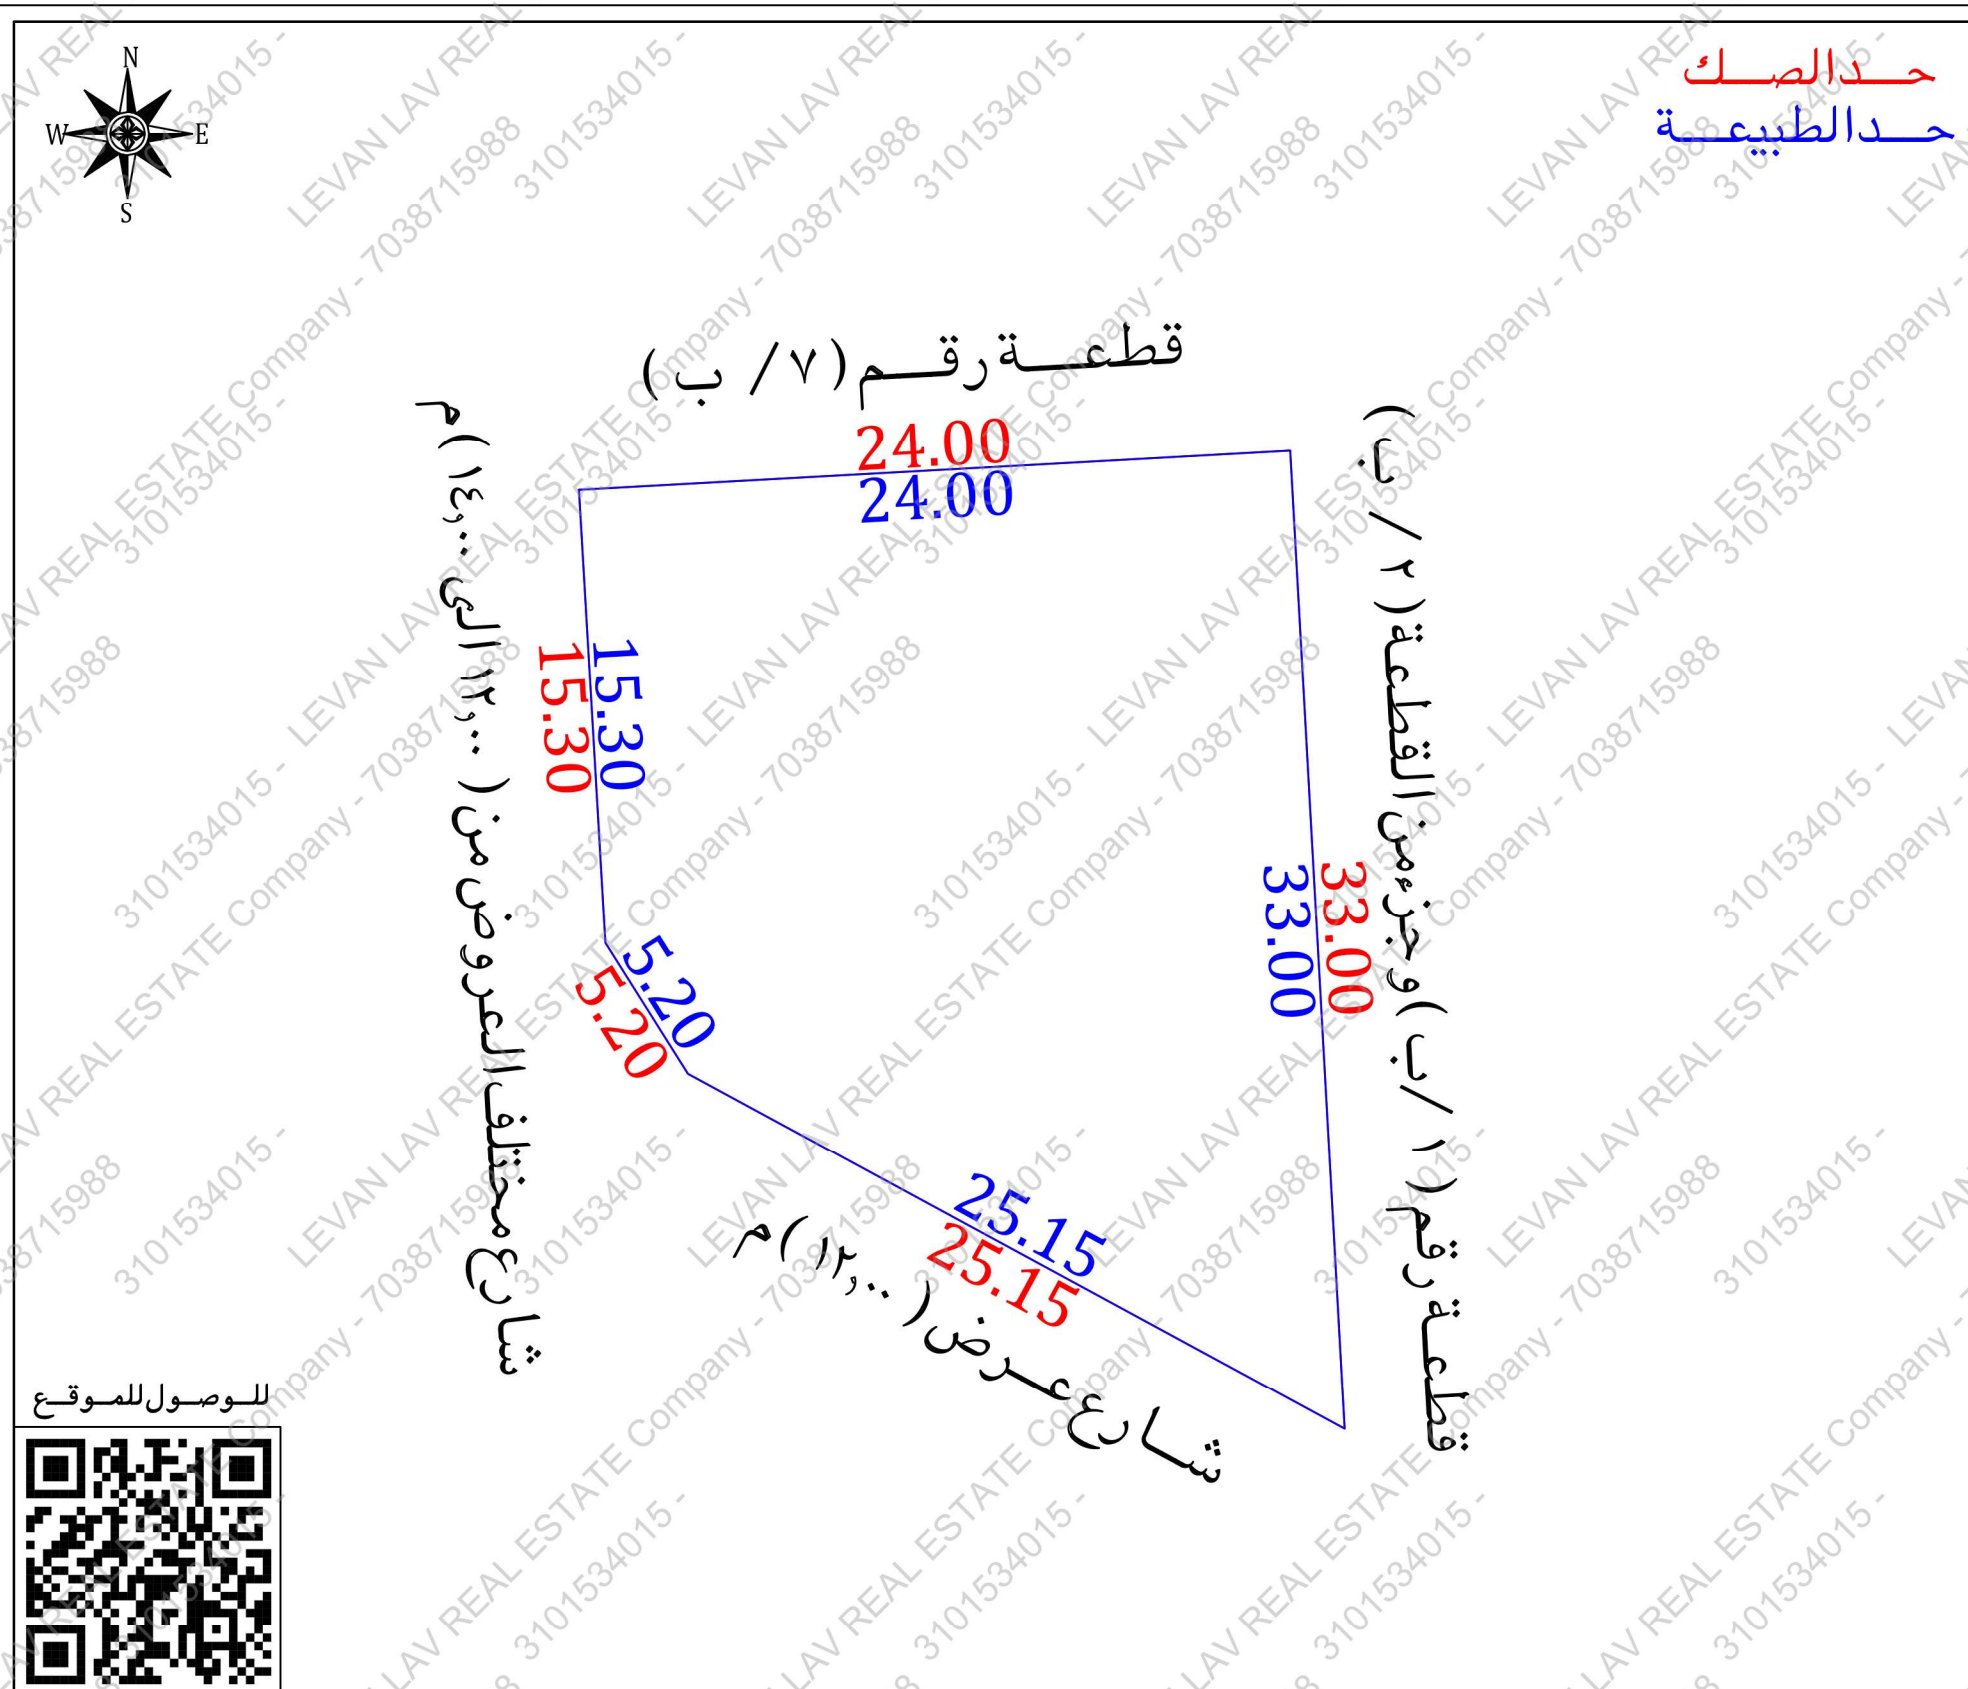

أقرار
جرى الوقوف على الطبيعة من قبل مساح مكتب فُجِنَ للاستشارات الهندسية وأنصح الأتي:

هل الصك مطابق للرفع المساحي ☐ نعم ☒ لا

هل تم ذكر جميع الاختلافات في الرفع المساحي ☐ نعم ☒ لا

هل تم تطبيق جميع التعليمات الصادرة من المركز في الرفع المساحي ☐ نعم ☒ لا

هل تم التوقيع وأرفاق أقرار صحة الموقع ☐ نعم ☒ لا

هل يوجد تدخل في الأصل ☐ نعم ☒ لا

هل يوجد على الأصل مبنى مشترك ☐ نعم ☒ لا

هل ذكر المرجع المعتمد على الاستدلال على استخدام العقار ☐ نعم ☒ لا

هل تم الاستعلام من وزارة الزراعة حيال الأرض الزراعية ☐ نعم ☒ لا

الملاحظات والاختلافات والتدخلات ☐ نعم ☒ لا

نوع الصك: سكني ☒ تجاري ☐ سكني تجاري ☐ صناعي ☐ زراعي ☐

الأرض على الطبيعة: مبنى قائم ☒ أرض فضاء ☐ أرض مسورة ☐ أرض زراعية ☐

طبيعة الأرض: منبسطة ☒ جبلية ☐ أخرى ☐

المخطط على الطبيعة: منفذ ☒ غير منفذ ☐ عشوائي ☐

يتحمل المكتب الهندسي المسؤولية على ما ورد في مخطط الرفع المساحي

من حدود وأطوال وأحداثيات

هذا التقرير المساحي لا يعتد به كأثبات لسلامة إجراءات التملك أو تثبيت حدود الصك وموقعة

تم الربط بأقرب نقطة ثابتة

الملاحظات

رقم القطعة: الصك (٨) المستكشفات (٨ / ب)

رقم المخطط: الصك (٢٧/٣١/١) المستكشفات (٤٧/١)

اسم الحى: الصك (مخطط امتداد المنطقة الصناعية بحى التنعيم)

المستكشفات (الجيرات)

المساحة: الصك (٥٦٠,٠٠ م^٢) الطبيعة (٦١٠,٨٩ م^٢) حسابيا (٦١٠,٨٩ م^٢)

الحدود:

الشمالي: الصك (قطعة ٧) المستكشفات (قطعة رقم ٧/ب)

الشرقي: الصك (القطعتين ٢٠ و ١) المستكشفات (قطعة رقم ٨/ب وجزء من القطعة رقم ٢/ب)

الغربي: الصك (شارع عرض ١٢,٠٠ م) التقرير المساحي (شارع عرض ١٤,٠٠ م)

الطبيعة (شارع مختلف العرض من ١٢,٠٠ الى ١٤,٠٠ م)

مدخل العقار من قطعة الأرض في الحد الشرقي قطعة (١/ب) ولا يمكن الدخول للعقار الا من خلالها بباب مشترك بين القطعتين