


نموذج قرار مساحي		
بيانات الصك		
٤١٧٨٢٥٠٠١٧٦١	رقم الوثيقة	
	تاريخ الوثيقة	
وزارة العدل	مصدرة	
	هوية المالك	
	أسم المالك	
١٠٠٪	نسبة الملكية	
تفاصيل العقار		
٢١١٦٣٢٣٧٢٧٥.....	السجل العقاري	
أ/٣٧٥ + أ/٣٦٩	رقم القطعة	
أ / ١٩٢٤	رقم المخطط	
٢١٦٤٣, ١٥	المساحة	
مبنى تجارى	نوع العقار	
الروضة	الحى	
الرياض	المدينة	
شركة فجن للأعمال والاستشارات الهندسية		
		
تم أعداد هذا العمل لصالح شركة		
		
مفاز العربية	للإستشارات المهنية	
مدير المكتب	المهندس المساح	تاريخ أعداد الكروكى
محمد سلامة آل سعيدان	هيثم محمد	٢٠٢٦ / ٠٤ / ٠٤
info@vision.en.com	0554400693	0539934077

الاتجاه	بموجب مستكشف البوابة المكانية وبموجب خريطة السجل العقاري	الاتجاه	بموجب الطبيعة
الشمال	شارع عرض (٢٥,٣٠) متر بطول (٣٠,٠٠) متر	الشمال	شارع عرض (٢٥,٣٠) متر بطول (٣٠,٠٠) متر
الجنوب	شارع عرض (٢٠,٠٠) متر بطول (٣٠,٠٠) متر	الجنوب	شارع عرض (٢٠,٠٠) متر بطول (٣٠,٠٠) متر
الشرق	شارع عرض (٣٠,٠٠) متر بطول (٥٤,٤٧) متر	الشرق	شارع عرض (٣٠,٠٠) متر بطول (٥٤,٤٧) متر
الغرب	القطعة رقم (٣٧٦) والقطعة رقم (٣٦٩) بطول (٥٤,٧٥) متر	الغرب	القطعة رقم (٣٧٦) والقطعة رقم (٣٦٩) بطول (٥٤,٧٥) متر
المساحة	(١٦٤٣,١٥) م ^٢	المساحة	(١٦٣٨,٣٦) م ^٢

أحداثيات الموقع حسب نظام الاحداثيات العالمى					
الرقم	الشرقيات	الشماليات	الارتفاع	الشرقيات	الشماليات
1	679044.03	2735666.38	5		
2	679075.26	2735621.75	6		
3	679050.68	2735604.55	7		
4	679019.29	2735649.41	8		

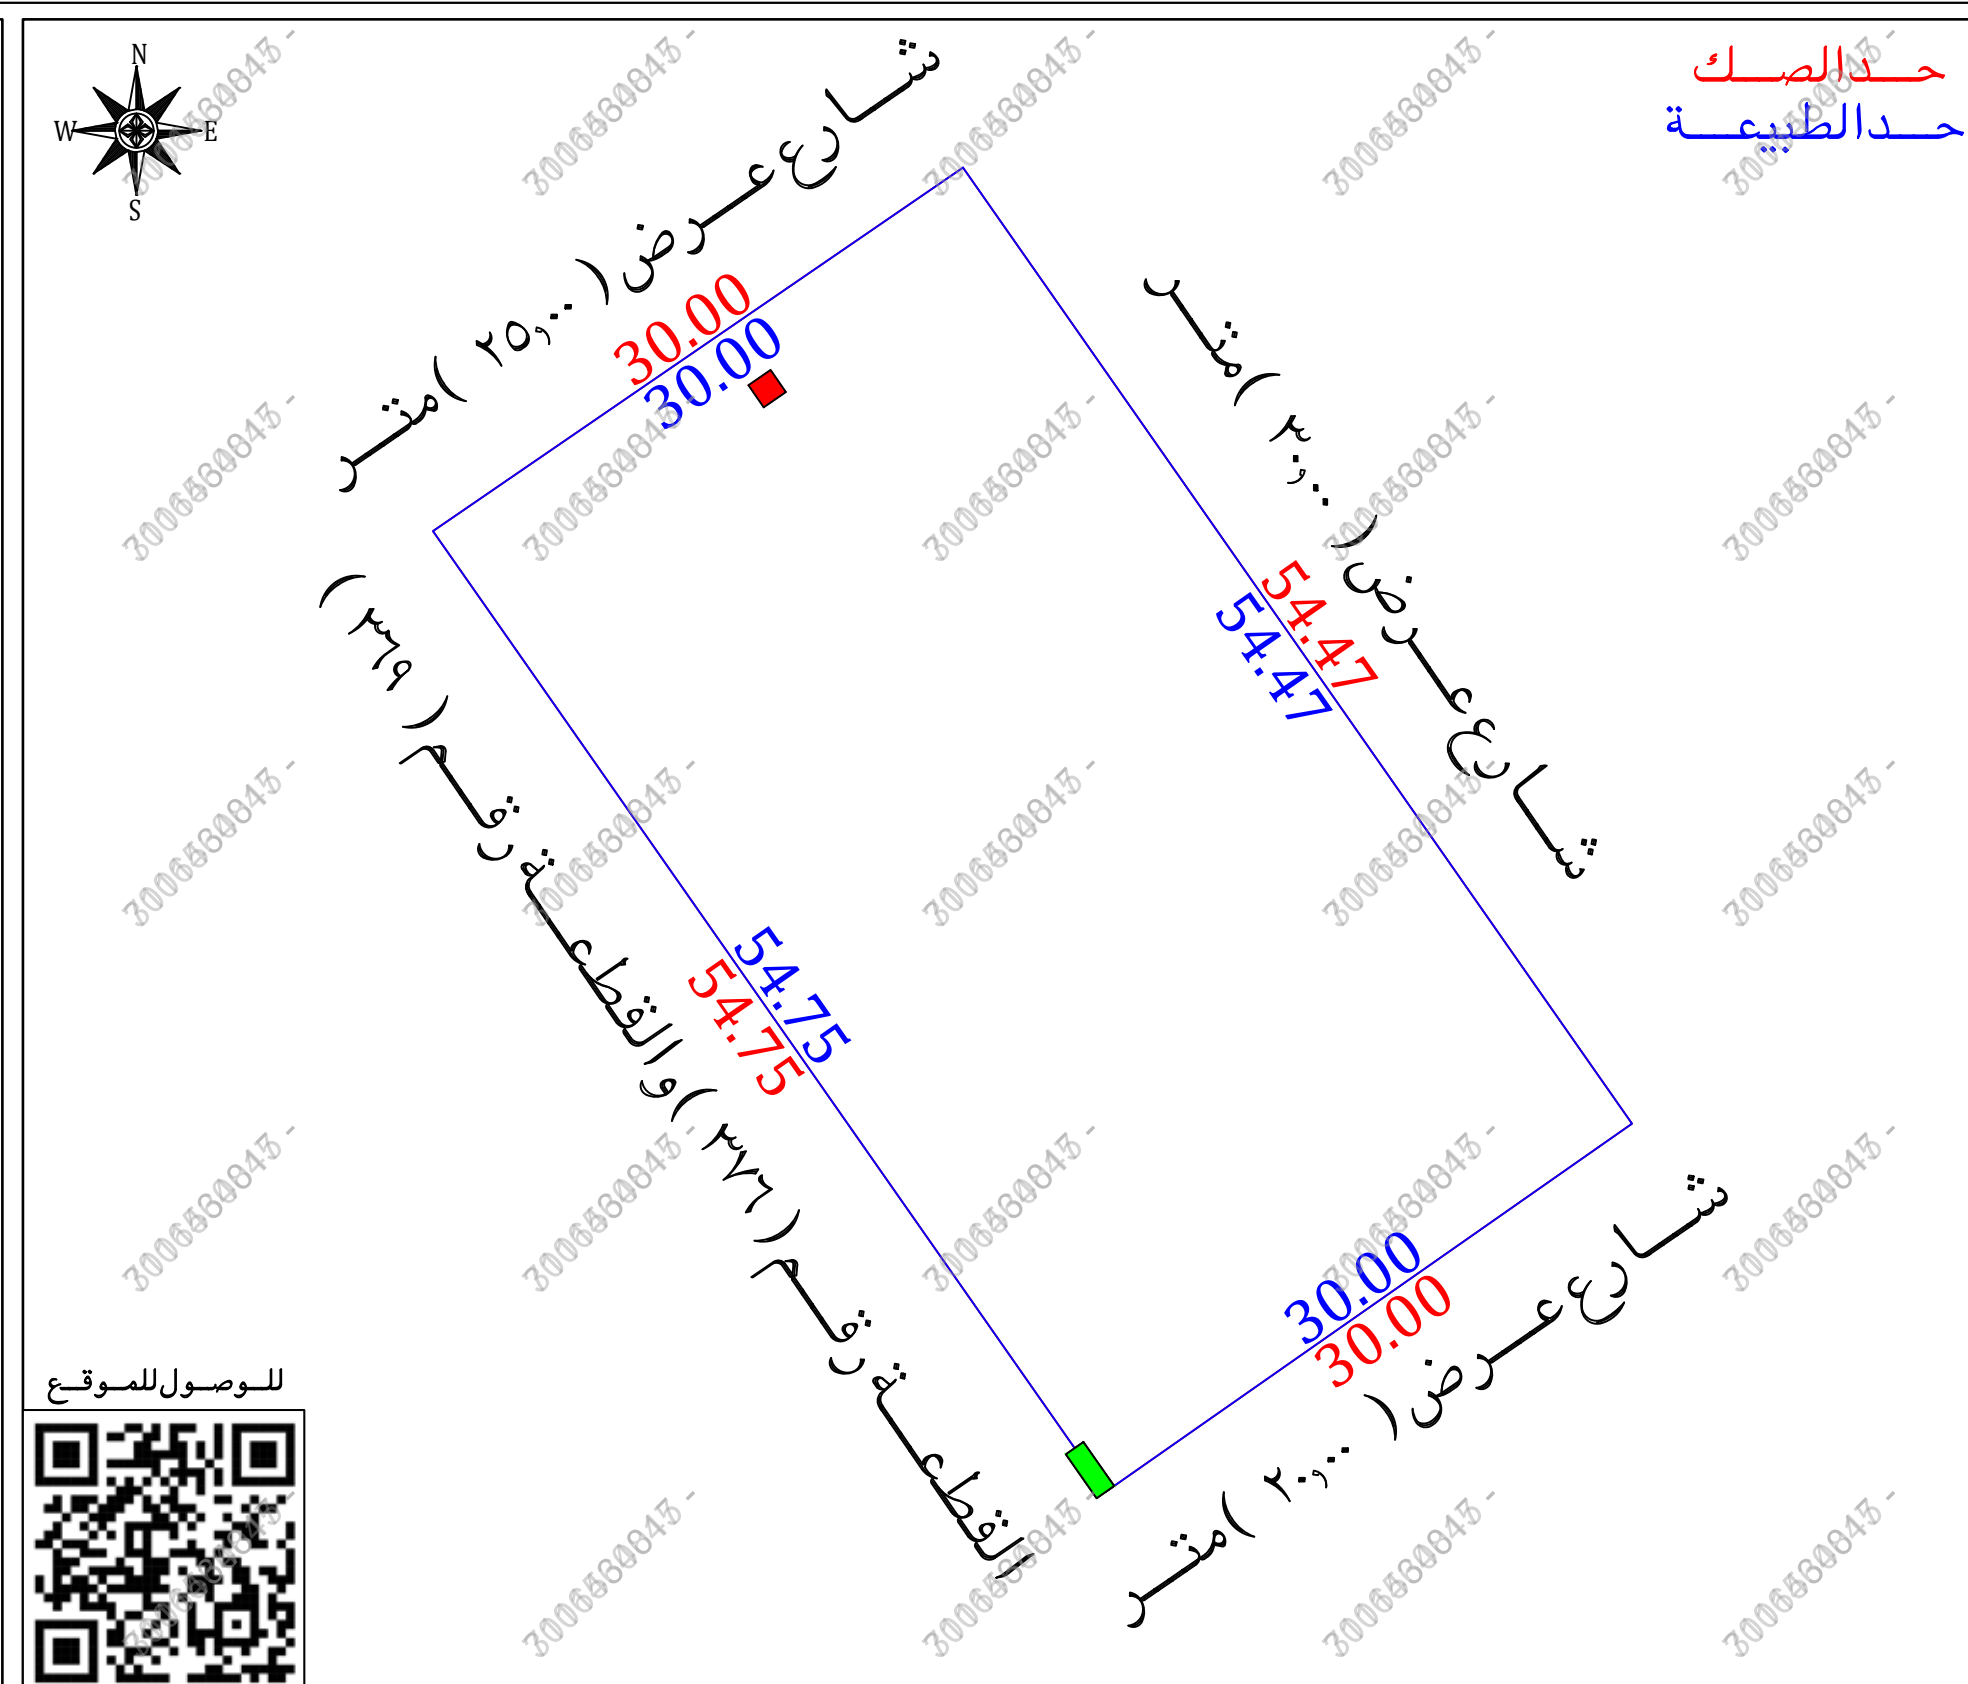

مستكشف بلدى	مستكشف الامانة	المصور الجوى	صور من الطبيعة
			   