

نموذج قرار مساحي


بيانات الصك	
رقم الوثيقة	٤٦٠٦٤٧٠٠٣٧١٦
تاريخ الوثيقة	
مصدرة	وزارة العدل
هوية المالك	
أسم المالك	
نسبة الملكية	١٠٠٪

تفاصيل العقار	
رقم القطعة	بدون
رقم المخطط	_____
المساحة	٢م٥٢٥,٨٢
نوع العقار	_____
الحى	العبيير
المدينة	_____

شركة فجن الأعمال للاستشارات الهندسية	
	
تم أعداد هذا العمل لصالح شركة	


 مفاز العربية للاستشارات المهنية	
--	--

تاريخ أعداد الكروكى	المهندس المساح	مدير المكتب
٢٠٢٦/٠٦/١٨ م	طارق محمد	محمد سلامة آل سعيدان
0539934077	0554400693	info@vision.en.com

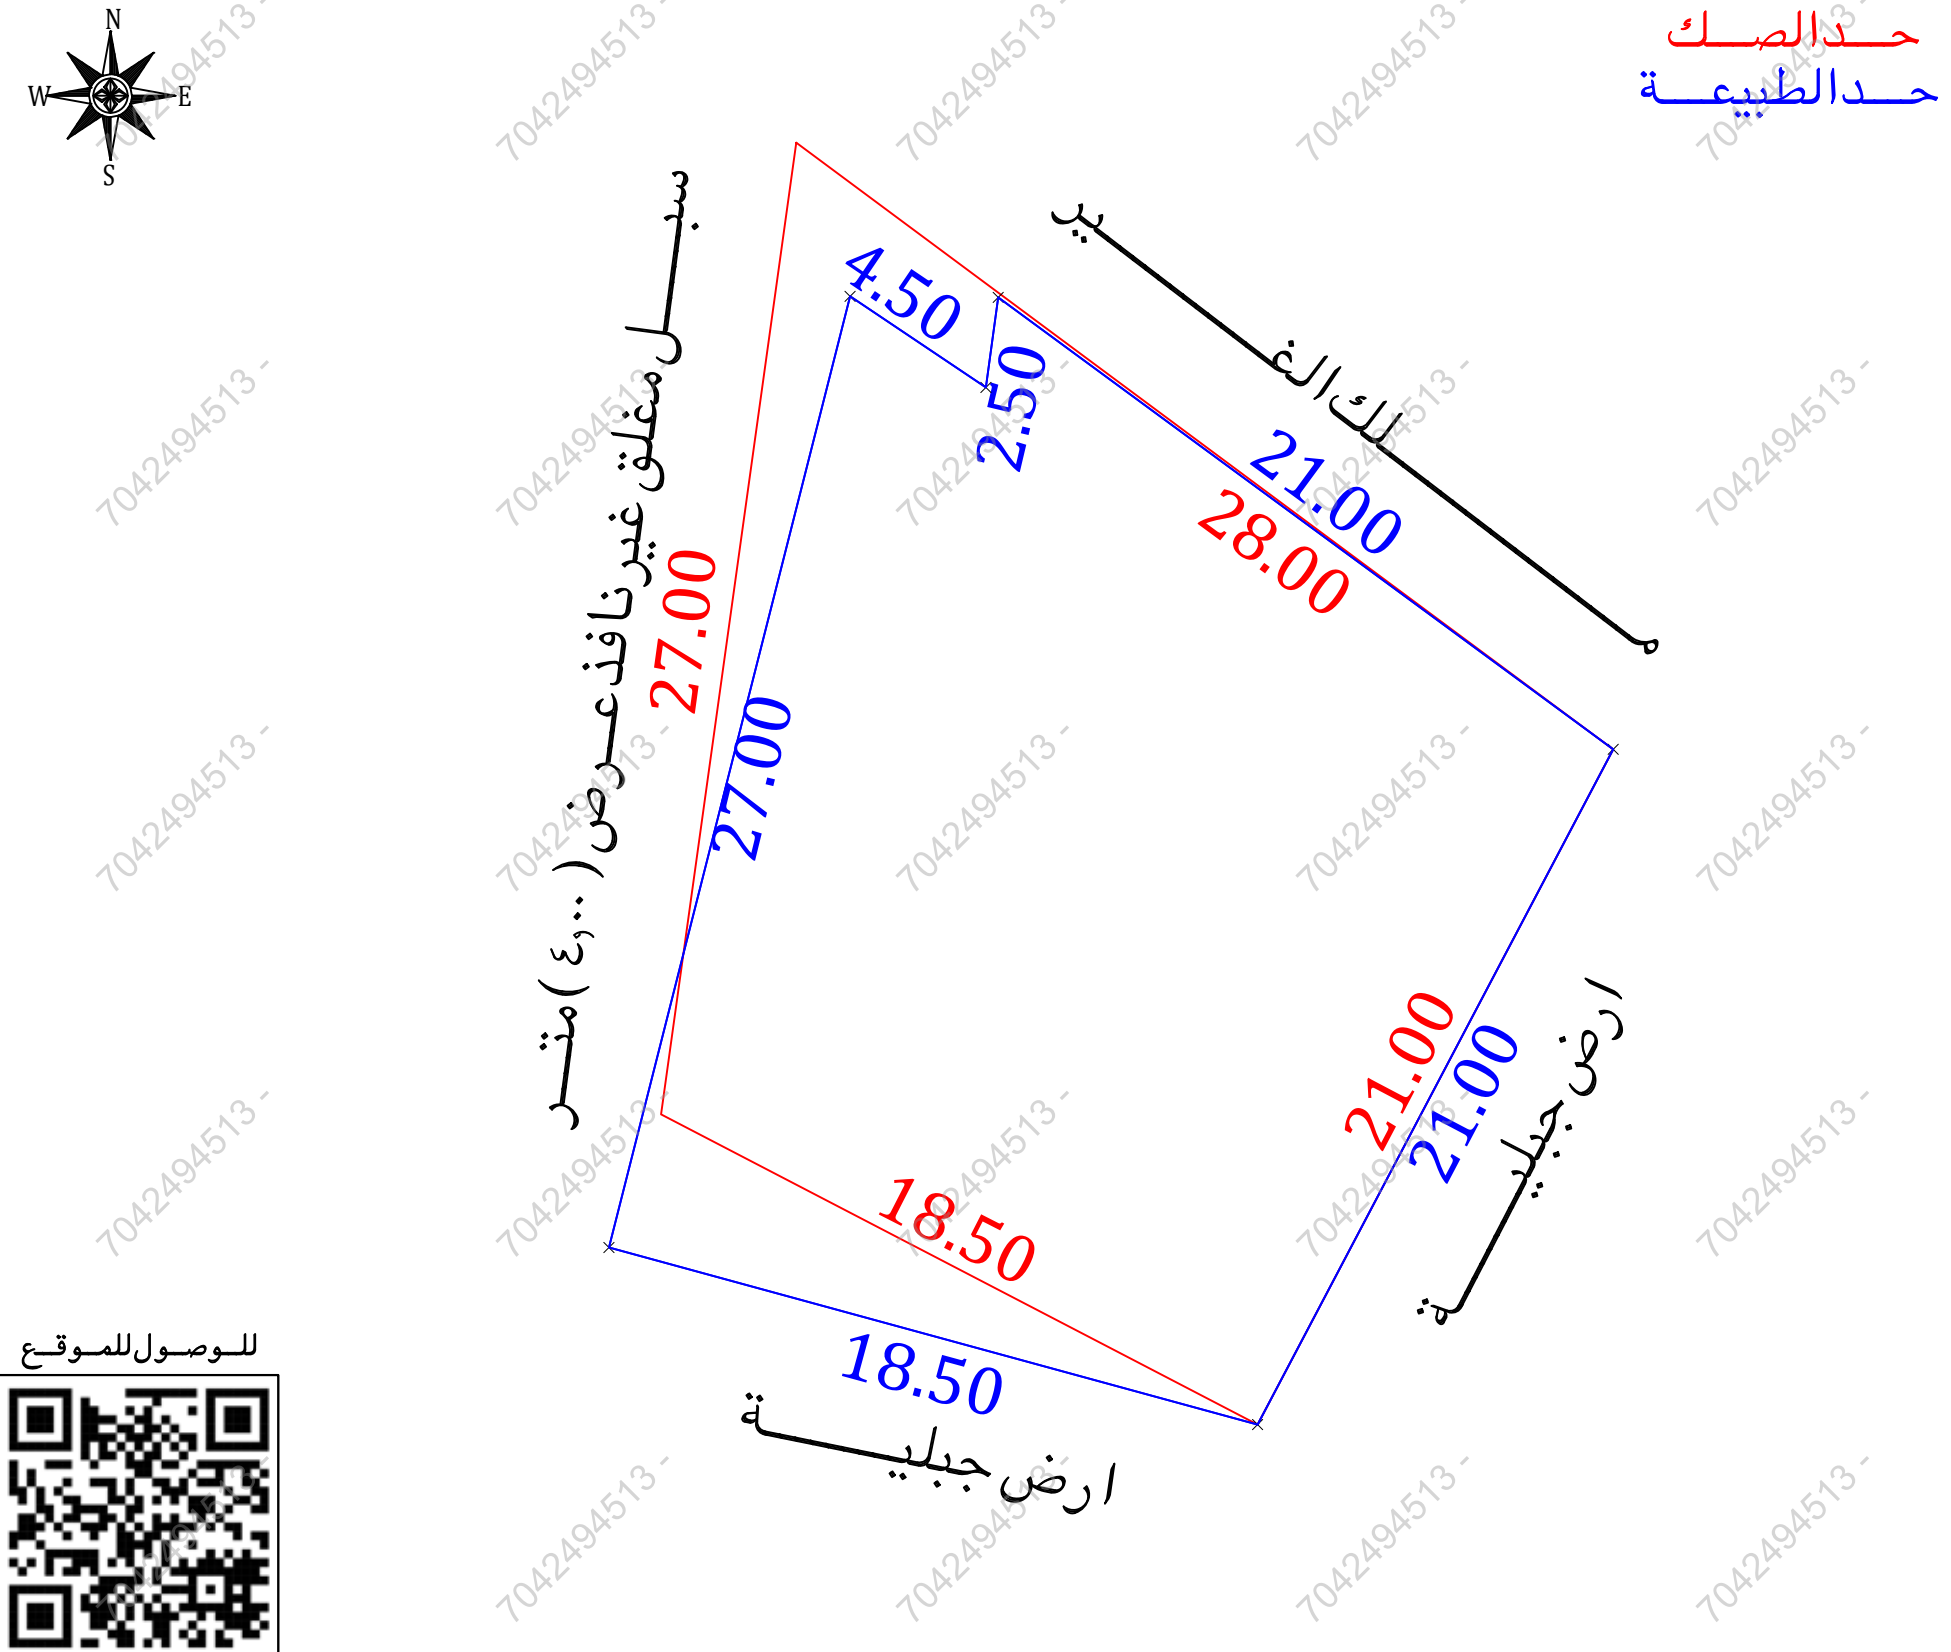

أقرار

- جرى الوقوف على الطبيعة من قبل مساح مكتب فجن للاستشارات الهندسية وأتضح الأتى :
- ☐ نعم ☒ لا هل الصك مطابق للرفع المساحي
 - ☐ نعم ☒ لا هل تم ذكر جميع الاختلافات فى الرفع المساحي
 - ☐ نعم ☒ لا هل تم تطبيق جميع التعليمات الصادرة من المركز فى الرفع المساحي
 - ☐ نعم ☒ لا هل تم التوقيع وأرفاق أقرار صحة الموقع
 - ☐ نعم ☒ لا هل يوجد تدخل فى الأصل
 - ☐ نعم ☒ لا هل يوجد على الأصل مبنى مشترك
 - ☐ نعم ☒ لا هل ذكر المرجع المعتمد على الاستدلال على استخدام العقار
 - ☐ نعم ☒ لا هل تم الاستعلام من وزارة الزراعة حيال الأرض الزراعية
 - ☐ نعم ☒ لا الملاحظات والاختلافات والتدخلات
 - نوع الصك: ☐ سكني ☐ تجارى ☐ سكني تجارى ☐ صناعي ☐ زراعي
 - الأرض على الطبيعة : ☒ مبنى قائم ☐ أرض فضاء ☐ أرض مسورة ☐ أرض زراعية
 - طبيعة الأرض : ☐ منبسطة ☐ جبلية ☒ أخرى
 - المخطط على الطبيعة : ☐ منفذ ☐ غير منفذ ☒ عشوائي
 - يتحمل المكتب الهندسي المسؤولية على ماورد فى مخطط الرفع المساحي من حدود وأطوال وأحداثيات
 - هذا التقرير المساحي لا يعتد به كأثبات لسلامة أجراءات التملك أو تثبتت حدود الصك وموقعة
 - تم الربط بأقرب نقطة ثابتة
 - ملاحظات :
 - تم الوقوف على الارض بارشاد واقرار من طالب التنفيذ دون ادنى مسؤولية على المكتب الهندسى
 - قطعة الارض معرفه على مستكشف الرخص الانشائية بدون رقم قطعة وبدون رقم مخطط
 - الحدود : **الشمالى** : الصك (شارع يحده حاليا خط السيارات عرض ٤,٠٠ متر يليه ملك الطبيعة) سبيل مغلق غير نافذ عرض ٤,٠٠ متر (
 - الاطوال : **الشرقى** : الصك (٢٨,٠٠ م) الطبيعة (٢١,٠٠ + ٢,٥٠ + ٤,٥٠ م)

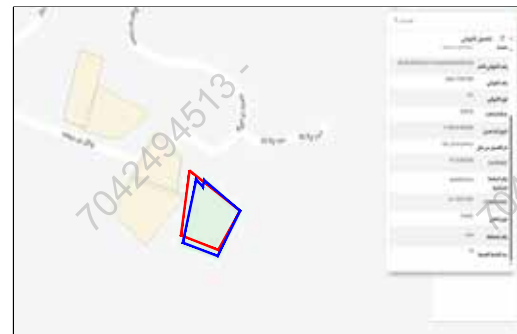صور من الطبيعة	المصور الجوى	مستكشف الرخص الانشائية	مستكشف الرخص الانشائية
			

الاتجاه	بموجب الصك	الاتجاه	بموجب الطبيعة	أحداثيات الموقع حسب نظام الاحداثيات العالمى			
الشمال	شارع يحده حاليا خط السيارات عرض (٤,٠٠) متر يليه ملك	الشمال	سبيل مغلق غير نافذ عرض (٤,٠٠) متر	طول (٢٧,٠٠) متر	الشماليات	الشرقيات	الشماليات
الجنوب	ارض يحده الهضبة	الجنوب	ارض جبليّة	طول (٢١,٠٠) متر	الشماليات	الشرقيات	الشماليات
الشرق	قطعة ارض يحده بيت	الشرق	ملك الفير	طول (٢٨,٠٠) متر	الشماليات	الشرقيات	الشماليات
الغرب	ارض يحده الهضبة	الغرب	ارض جبليّة	طول (١٨,٥٠) متر	الشماليات	الشرقيات	الشماليات
المساحة	٢م (٥٢٥,٨٢)	المساحة	٢م (٥٢٥,٨٢)	2189773.717	785242.686	2189760.018	785215.039