

أقرار

جرى الوقوف على الطبيعة من قبل مساح مكتب فجن للاستشارات الهندسية وأنضح الأتي:

☐

لا

☒

نعم

☐

لا

☒

نعم

☐

لا

☒

نعم

☒

لا

☐

نعم

☒

لا

☐

نعم

☐

لا

☒

نعم

☐

لا

☒

نعم

☐

لا

☒

نعم

هل الصك مطابق للرفع المساحي

هل تم ذكر جميع الاختلافات في الرفع المساحي

هل تم تطبيق جميع التعليمات الصادرة من المركز في الرفع المساحي

هل تم التوقيع وأرفاق أقرار صحة الموقع

هل يوجد تدخل في الأصل

هل يوجد على الأصل مبنى مشترك

هل ذكر المرجع المعتمد على الاستدلال على استخدام العقار

هل تم الاستعلام من وزارة الزراعة حيال الأرض الزراعية

الملاحظات والاختلافات والتدخلات

■ نوع الصك: سكني ☒ تجارى ☐ سكني تجارى ☐ صناعي ☐ زراعي ☐

■ الأرض على الطبيعة: مبني قائم ☒ أرض فضاء ☐ أرض مسورة ☐ أرض زراعية ☐

■ طبيعة الأرض: منبسطة ☒ جبلية ☐ أخرى ☐

■ المخطط على الطبيعة: منفذ ☒ غير منفذ ☐ عشوائي ☐


■ يتحمل المكتب الهندسي المسؤولية على ما ورد في مخطط الرفع المساحي من حدود وأطوال وأحداثيات

■ هذا التقرير المساحي لا يعتد به كإثبات لسلامة أجراءات التملك أو تثبيت حدود الصك وموقعة

■ تم الربط بأقرب نقطة ثابتة

الملاحظات

■ عمود ضغط عالي: داخل الملكية ☐ خارج الملكية ☒ الجهة الشرقية

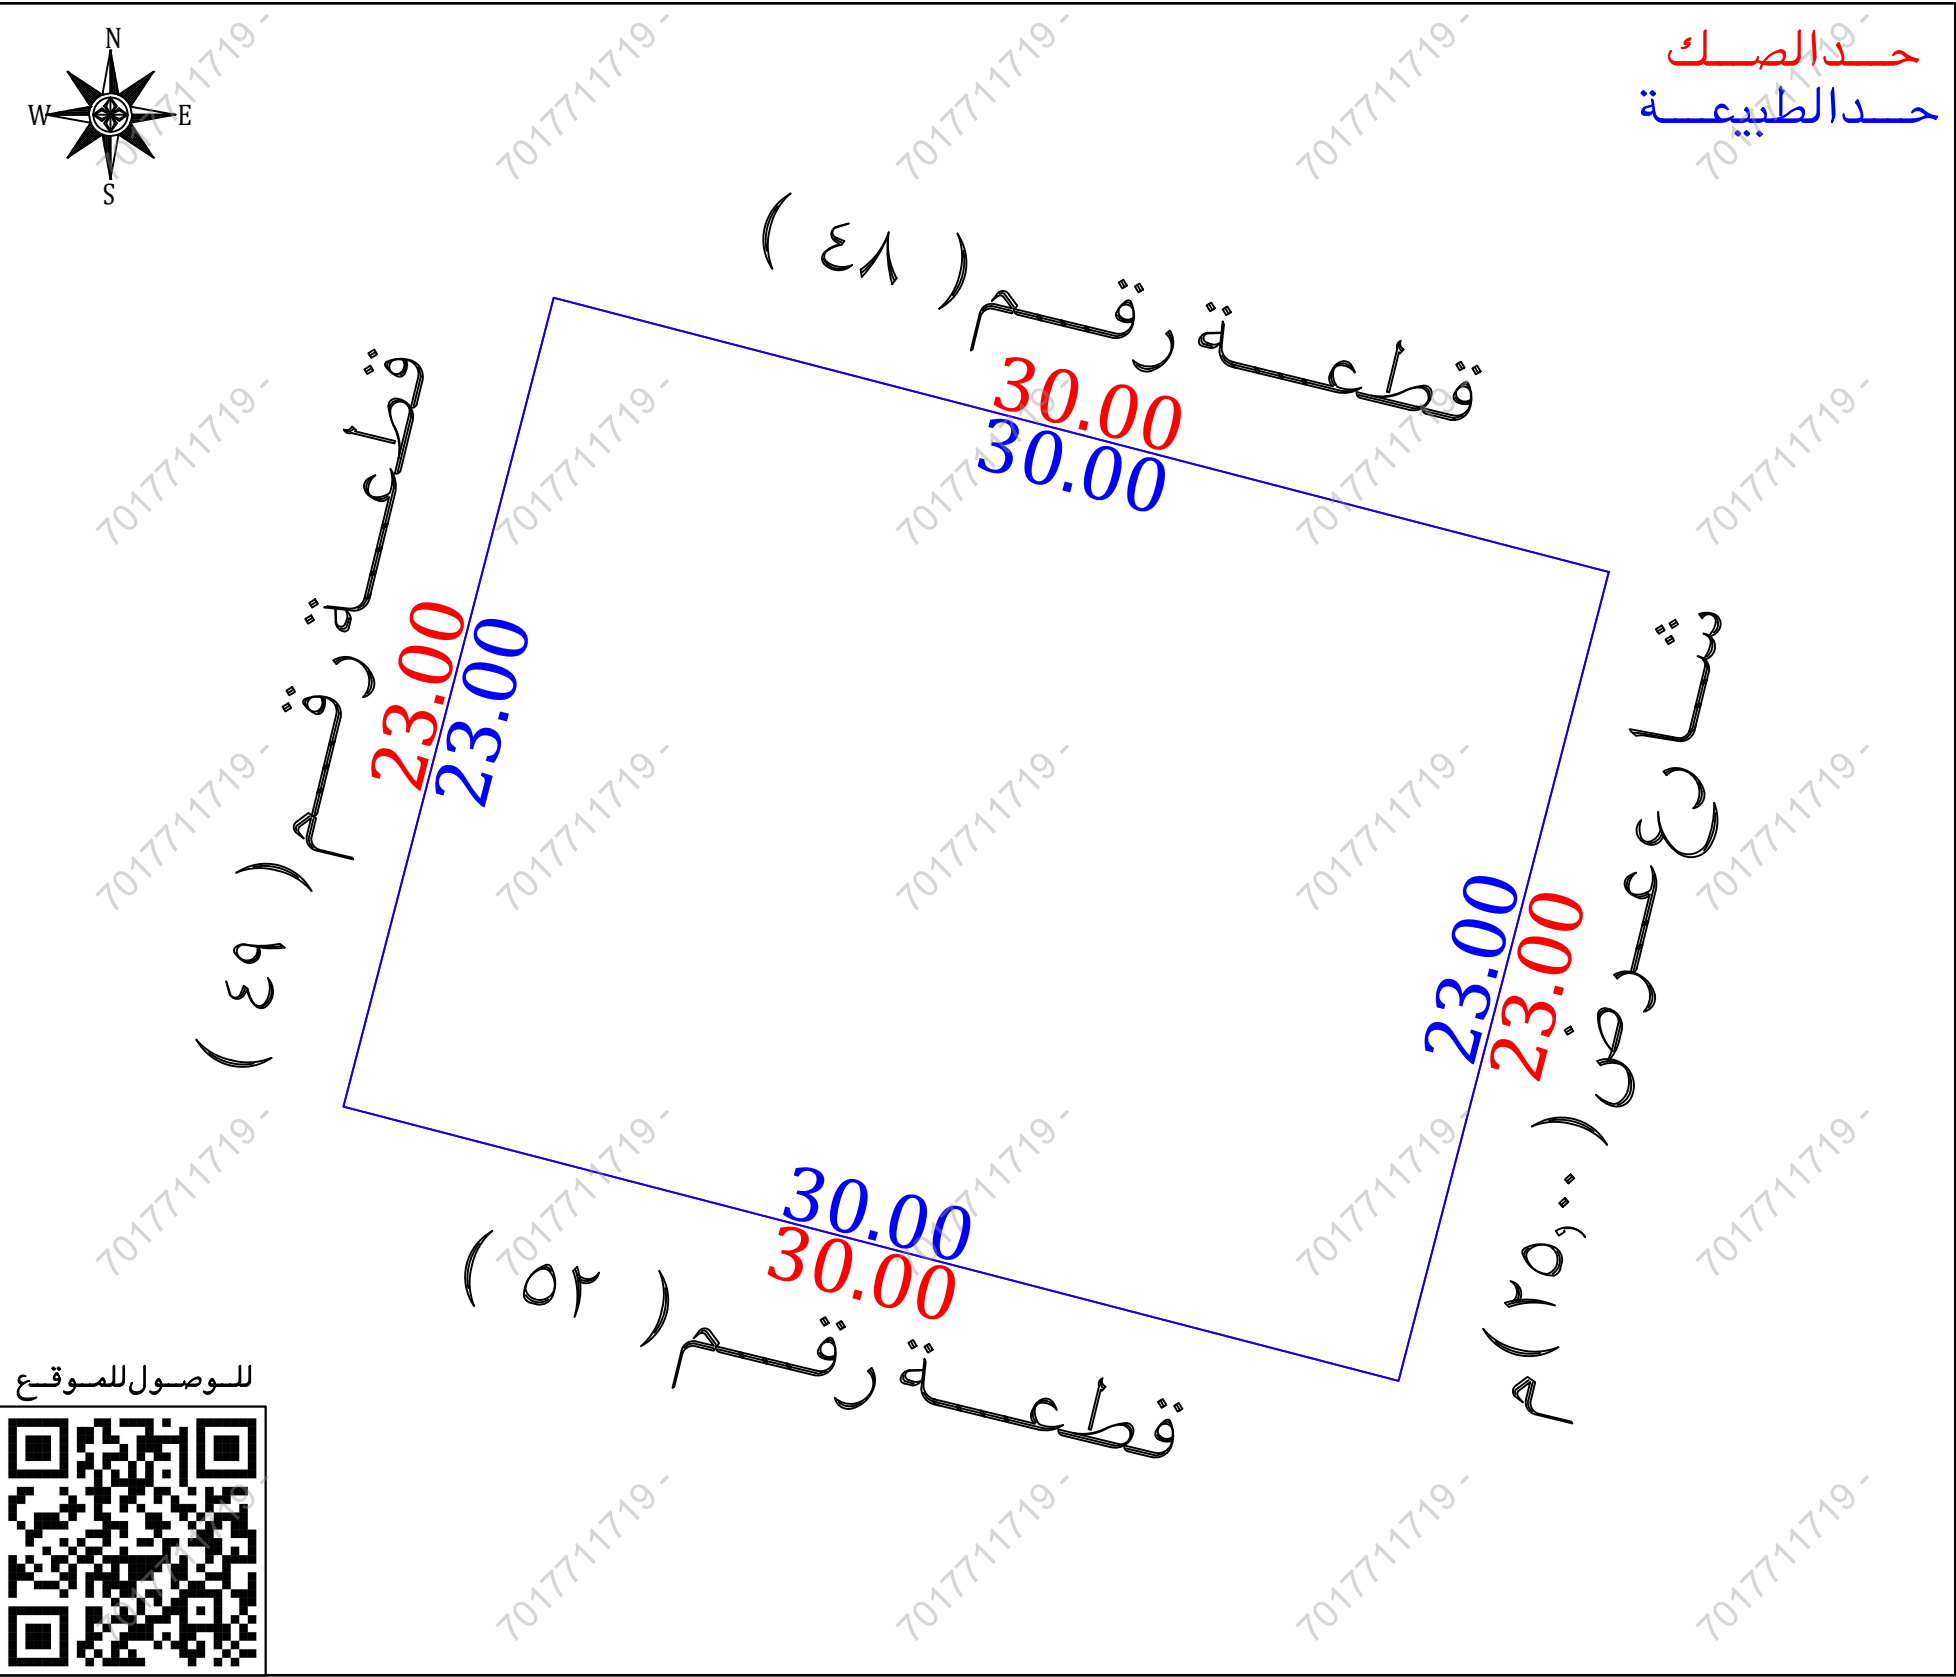

مستكشف بلدى	مستكشف الرخص الانشائية	المصور الجوى	صور من الطبيعة

أحداثيات الموقع حسب نظام الاحداثيات العالمى				
الرقم	الشرقيات	الشاليات	الرقم	الشرقيات
1	290200.290	2820291.980	5	
2	290229.325	2820284.433	6	
3	290235.111	2820306.693	7	
4	290206.076	2820314.240	8	

الاتجاة	بموجب الصك	الاتجاة	بموجب الطبيعة
الشمال	قطعة رقم (٤٨) بطول (٣٠,٠٠) متر	الشمال	قطعة رقم (٤٨) بطول (٣٠,٠٠) متر
الجنوب	قطعة رقم (٥٢) بطول (٣٠,٠٠) متر	الجنوب	قطعة رقم (٥٢) بطول (٣٠,٠٠) متر
الشرق	شارع عرض (٢٥,٠٠) م بطول (٢٣,٠٠) متر	الشرق	شارع عرض (٢٥,٠٠) م بطول (٢٣,٠٠) متر
الغرب	قطعة رقم (٤٩) بطول (٢٣,٠٠) متر	الغرب	قطعة رقم (٤٩) بطول (٢٣,٠٠) متر
المساحة	(٦٩٠,٠٠) م	المساحة	(٦٩٠,٠٠) م