



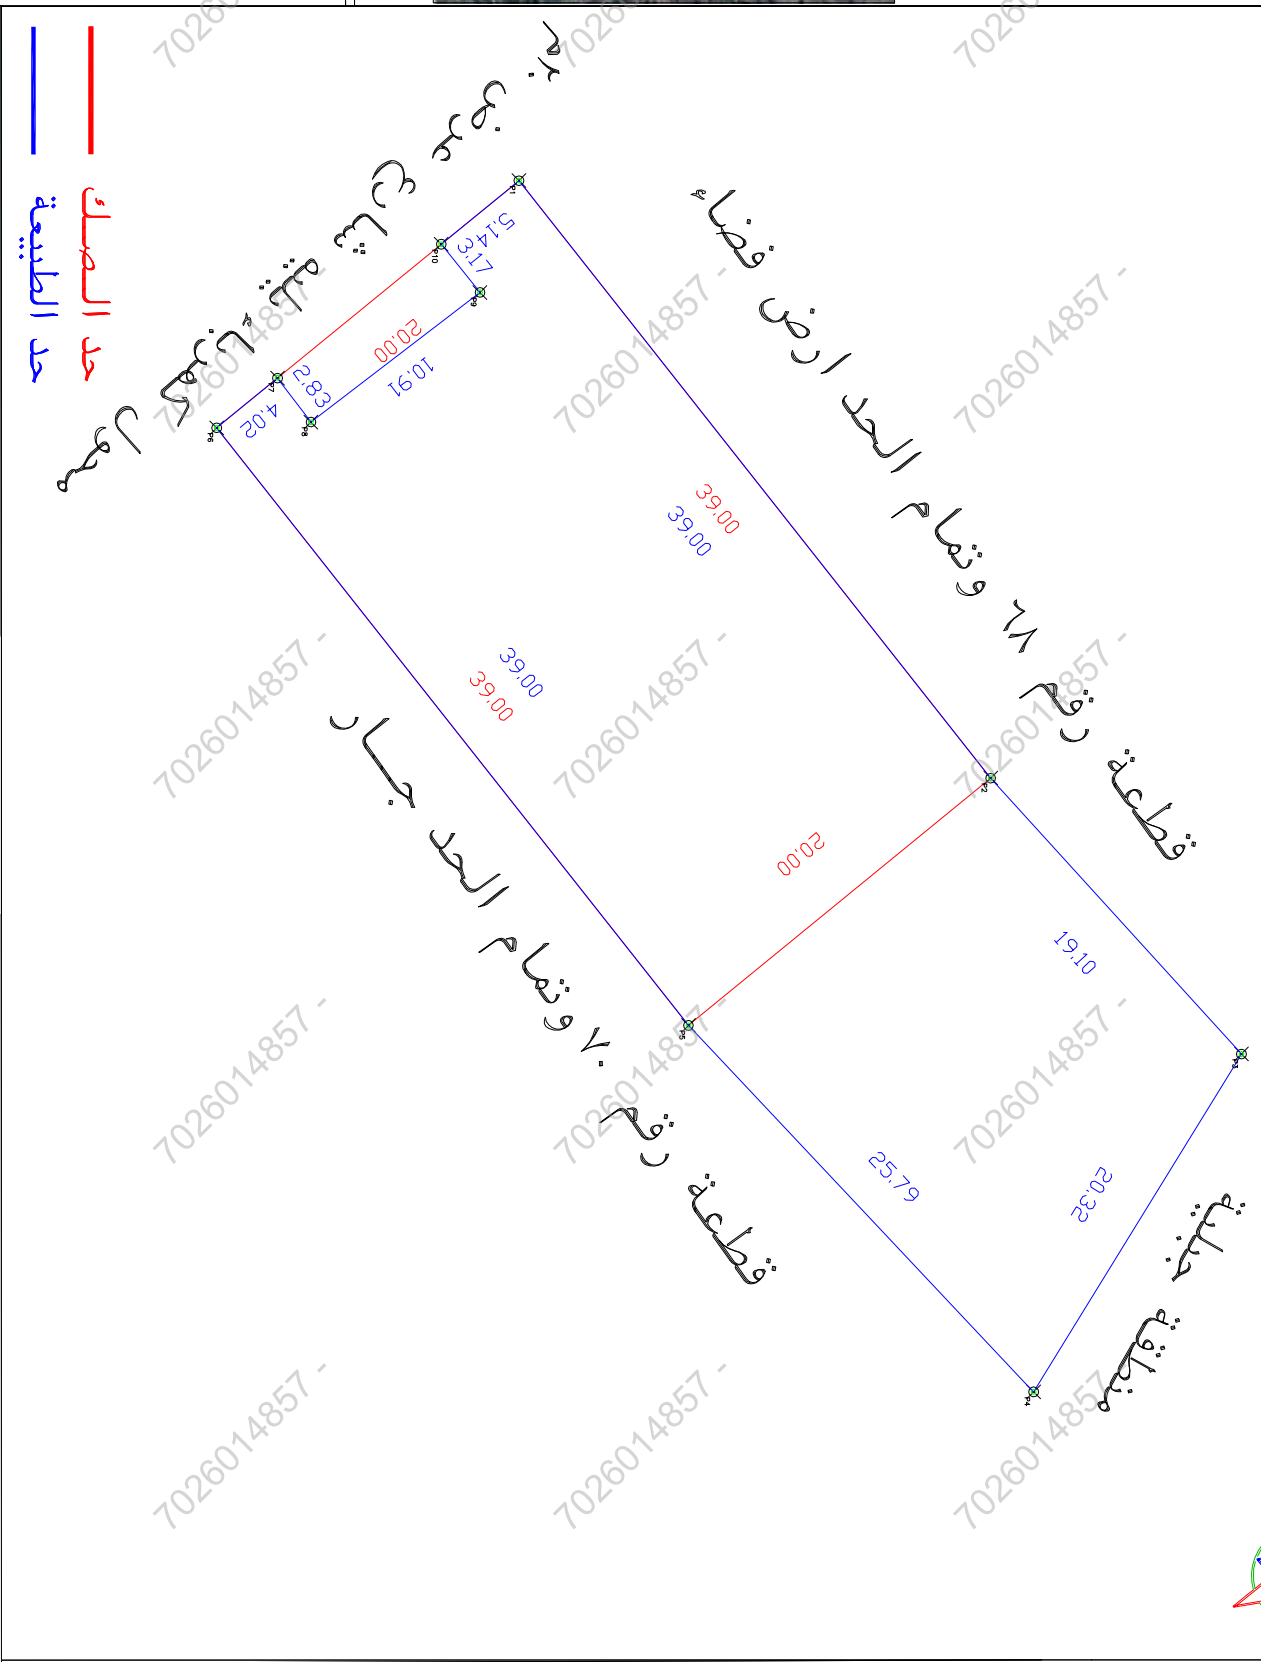

صور من الطبيعة

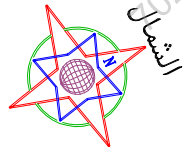

حد المسك
حد الطبيعة

المخططات

رقم	بند الملاحظة	تفصيل بند الملاحظة	الحالة	رقم	بند الملاحظة	تفصيل بند الملاحظة	الحالة
١	هل الموقع أرض فضاء	هل الموقع أرض فضاء	نعم	١	هل المسك مطابق للرفع المساسي (الاطوال والمساحة)	هل المسك مطابق للرفع المساسي (الاطوال والمساحة)	نعم
٢	هل يوجد عرقبة كوبريا داخل/خارج الموقع	هل يوجد عرقبة كوبريا داخل/خارج الموقع	نعم	٢	هل تم الرقوف على الموقع من قبل طالب الترخيص وتوقيع	هل تم الرقوف على الموقع من قبل طالب الترخيص وتوقيع	نعم
٣	هل يوجد صندوق خزانة كهرباء/اقصالة/اخرى	هل يوجد صندوق خزانة كهرباء/اقصالة/اخرى	نعم	٣	هل يوجد اختلاف في رفق المخطط/البلوك/	هل يوجد اختلاف في رفق المخطط/البلوك/	نعم
٤	هل يوجد اختلاف في حدود المقار	هل يوجد اختلاف في حدود المقار	نعم	٤	هل يوجد اختلاف في مساحة/طولان المسك عن الطبيعة	هل يوجد اختلاف في مساحة/طولان المسك عن الطبيعة	نعم
٥	هل يوجد اسوار داخلية وخارجية يحيط بالمسك	هل يوجد اسوار داخلية وخارجية يحيط بالمسك	نعم	٥	هل يوجد شوارع محتوية/مخططات على الاسفل في المخطط	هل يوجد شوارع محتوية/مخططات على الاسفل في المخطط	نعم
٦	هل يوجد اختلاف في الحدود المسك او الثالثة	هل يوجد اختلاف في الحدود المسك او الثالثة	نعم	٦	هل يوجد تناقل في الاسفل او اجراء مشتركة ظاهريا	هل يوجد تناقل في الاسفل او اجراء مشتركة ظاهريا	نعم
٧	هل يوجد اختلاف في المساحة	هل يوجد اختلاف في المساحة	نعم	٧	هل تم ذكر الاستخدام حسب الطبيعة	هل تم ذكر الاستخدام حسب الطبيعة	نعم

بموجب الطبيعة لكامل الموقع

بموجب المسك لكامل الموقع

الحد	وصف الحد	الطول/م
شمال	قطعة رقم ٦٨ وتنام الحد ارض فضاء	٣٩+١٩,١٠
جنوب	قطعة رقم ٧٠ وتنام الحد جدار	٣٩+٢٥,٧٩
شرق	منطقة جبلية	٢٠,٣٢
غرب	محول كهرباء يليه شارع عرض ٢٠م	٥,١٤+٣,١٧+١,١٩+٢,٨٣+٤,٠٢
المساحة		٢١١٩,٩٥

الحد	وصف الحد	الطول/م
شمال	قطعة رقم ٦٨	٣٩
جنوب	قطعة رقم ٧٠	٣٩
شرق	يحد ارض فضاء حكومية	٢٠
غرب	شارع عرض ٢٠م	٢٠
المساحة		٢١٧٨,٠٠

رقم المعاملة	تاريخها	تاريخها
موضوع الكروكي	كروكي ارشادي	
تاريخ اعتماد الكروكي التفصيلي		

اسم	سجل مدني	اسم
اسم	سجل مدني	اسم
اسم	سجل مدني	اسم

بيانات المالكين	بيانات الصوك	بيانات الصوك
بيانات الصوك	بيانات الصوك	بيانات الصوك
بيانات الصوك	بيانات الصوك	بيانات الصوك

نظام البناء	نظام البناء	نظام البناء
نظام البناء	نظام البناء	نظام البناء
نظام البناء	نظام البناء	نظام البناء

المساحة	المساحة	المساحة
المساحة	المساحة	المساحة
المساحة	المساحة	المساحة

تخطيط المدينة/البلدية الفرعية	تخطيط المدينة/البلدية الفرعية	تخطيط المدينة/البلدية الفرعية
تخطيط المدينة/البلدية الفرعية	تخطيط المدينة/البلدية الفرعية	تخطيط المدينة/البلدية الفرعية
تخطيط المدينة/البلدية الفرعية	تخطيط المدينة/البلدية الفرعية	تخطيط المدينة/البلدية الفرعية

اسم المكتب	شركة أصول الهندسة للاستشارات الهندسية	شركة أصول الهندسة للاستشارات الهندسية
المهندس	احمد عمر	احمد عمر
الهاتف	٠٥٣٤٩٧٧٧٥٩	٠٥٣٤٩٧٧٧٥٩

بيانات المكتب الهندسي	بيانات المكتب الهندسي	بيانات المكتب الهندسي
بيانات المكتب الهندسي	بيانات المكتب الهندسي	بيانات المكتب الهندسي
بيانات المكتب الهندسي	بيانات المكتب الهندسي	بيانات المكتب الهندسي