

نموذج قرار مساحى

بيانات الصك

رقم الوثيقة

٤٩٨٥٥٢.٢٢٥٦٤

تاريخ الوثيقة

١٤٤٥/٠٥/٠١ هـ

مصدر

وزارة العدل

هوية المالك

أسم المالك

نسبة الملكية

١٠٠٪

تفاصيل العقار

رقم القطعة

٣٧٠ / أ

رقم المخطط

٨٥ / ح

المساحة

٢٤٩٥,٠٠

نوع العقار

قطعة الارض

الحصى

قرطبة

المدينة

جفرالبطن

شركة فجن الأعمال
للإستشارات الهندسية

شعار الشركة

ختم الشركة

تاريخ أعداد الكروكى

٢٠٢٦/٠٠/٠٠ م

المهندس المساح

عبد المجيد

مدير المكتب

محمد سلامة آل سعيدان

٥54400693

٥539934077

info@vision.en.com

الاتجاه

بموجب الصك

الاتجاه

الشمال

الجنوب

الشرق

الغرب

المساحة

الشمال

الجنوب

الشرق

الغرب

المساحة

بطول (١٦,٥٠) متر

شارع عرض (٢٠,٠٠) متر

جزء من القطعة رقم (٣٧١)

قطعة رقم (٣٧٢)

قطعة رقم (٣٧٠ / ب)

(٤٩٥,٠٠) م٢

بطول (١٦,٥٠) متر

بطول (٣٠,٠٠) متر

بطول (٣٠,٠٠) متر

بطول (٣٠,٠٠) متر

بطول (١٦,٥٠) متر

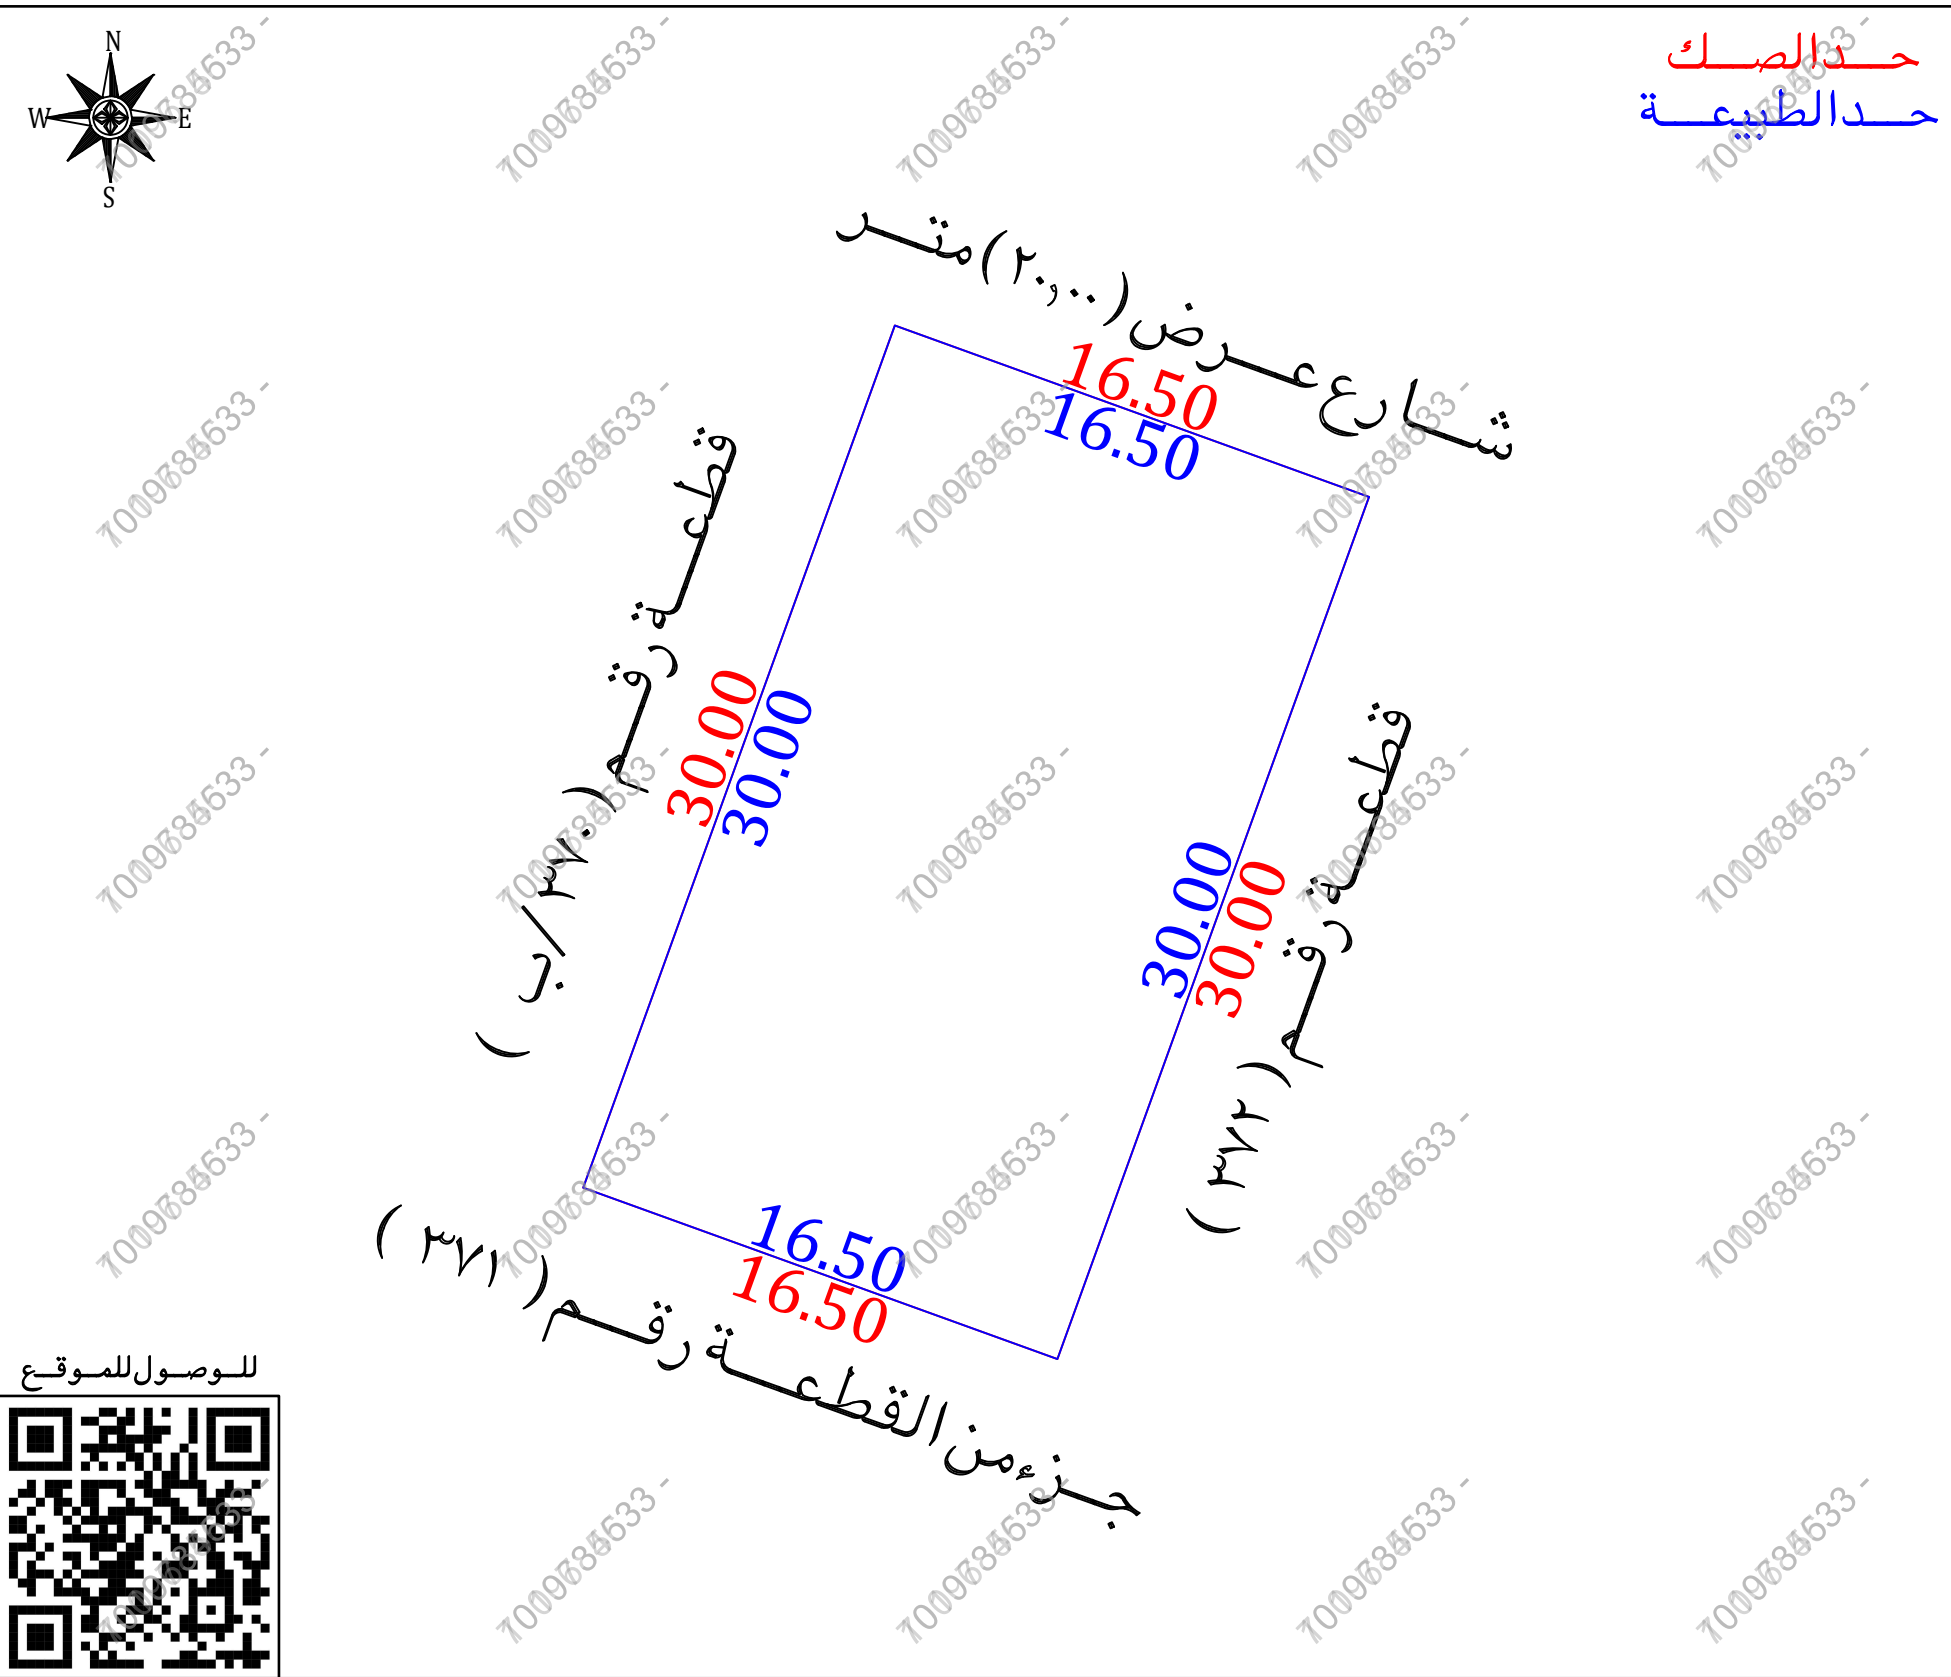
شارع عرض (٢٠,٠٠) متر

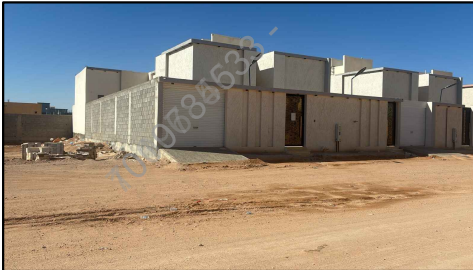
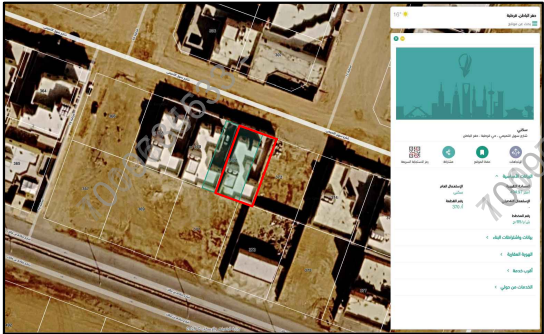
جزء من القطعة رقم (٣٧١)

قطعة رقم (٣٧٢)

قطعة رقم (٣٧٠ / ب)

(٤٩٥,٠٠) م٢



صور من الطبيعة		المصور الجوي		مستكشف الرخص الانشائية		مستكشف بلدى	
							
الاتجاه		بموجب الطبيعة		أحداثيات الموقع حسب نظام الاحداثيات العالمى			
الشمال	شارع عرض (٢٠,٠٠) متر	بطول (١٦,٥٠) متر		الشماليات	الشرقيات	الخط	الشماليات
الجنوب	جزء من القطعة رقم (٣٧١)	بطول (١٦,٥٠) متر		3131113.838	593706.926	5	
الشرق	قطعة رقم (٣٧٢)	بطول (٣٠,٠٠) متر		3131108.230	593722.443	6	
الغرب	قطعة رقم (٣٧٠ / ب)	بطول (٣٠,٠٠) متر		3131080.016	593712.247	7	
المساحة	(٤٩٥,٠٠) م٢			3131085.624	593696.729	8	