


نموذج قرار مساحي								
بيانات الصك								
٢٦٣٠٠٤٠٠٢٧٢٢						رقم الوثيقة		
وزارة العدل						تاريخ الوثيقة		
						مصدرة		
						هوية المالك		
						أسم المالك		
١٠٠٪						نسبة الملكية		
تفاصيل العقار								
٥٨٢	٥٨١	٥٨٠	٥٧٩	٥٧٨	٥٧٧	٥٧٦	٥٧٥	رقم القطعة
٢٢٢/ق						رقم المخطط		
٢٠٤٧٤٣,٦٩م						المساحة		
قطعة الارض السكنية						نوع العقار		
الافراح						الحى		
رياض الخبراء						المدينة		
شركة فجن للأعمال للإستشارات الهندسية								
ختم الشركة				شعار الشركة				
ختم للاستشارات الهندسية VISION Engineering Consulting 420089731				VISION Engineering Consulting فجن للاستشارات الهندسية				

تاريخ أعداد الكروكي	المهندس المساح	مدير المكتب
٠١/١٢/٢٠٢٥ م	هيثم محمد	محمد سلامة آل سعيدان
0539934077	0554400693	info@vision.en.com

الاتجاه	بموجب الصك
الشمال	شارع عرض (١٥,٠٠) متر
الجنوب	شارع عرض (١٥,٠٠) متر
الشرق	شارع عرض (١٥,٠٠) متر
الغرب	مواقف سيارات ثم شارع عرض (١٠,٠٠) متر
المساحة	٢م (٤٧٤٣,٦٩)

حد الصك
حد الطبيعة

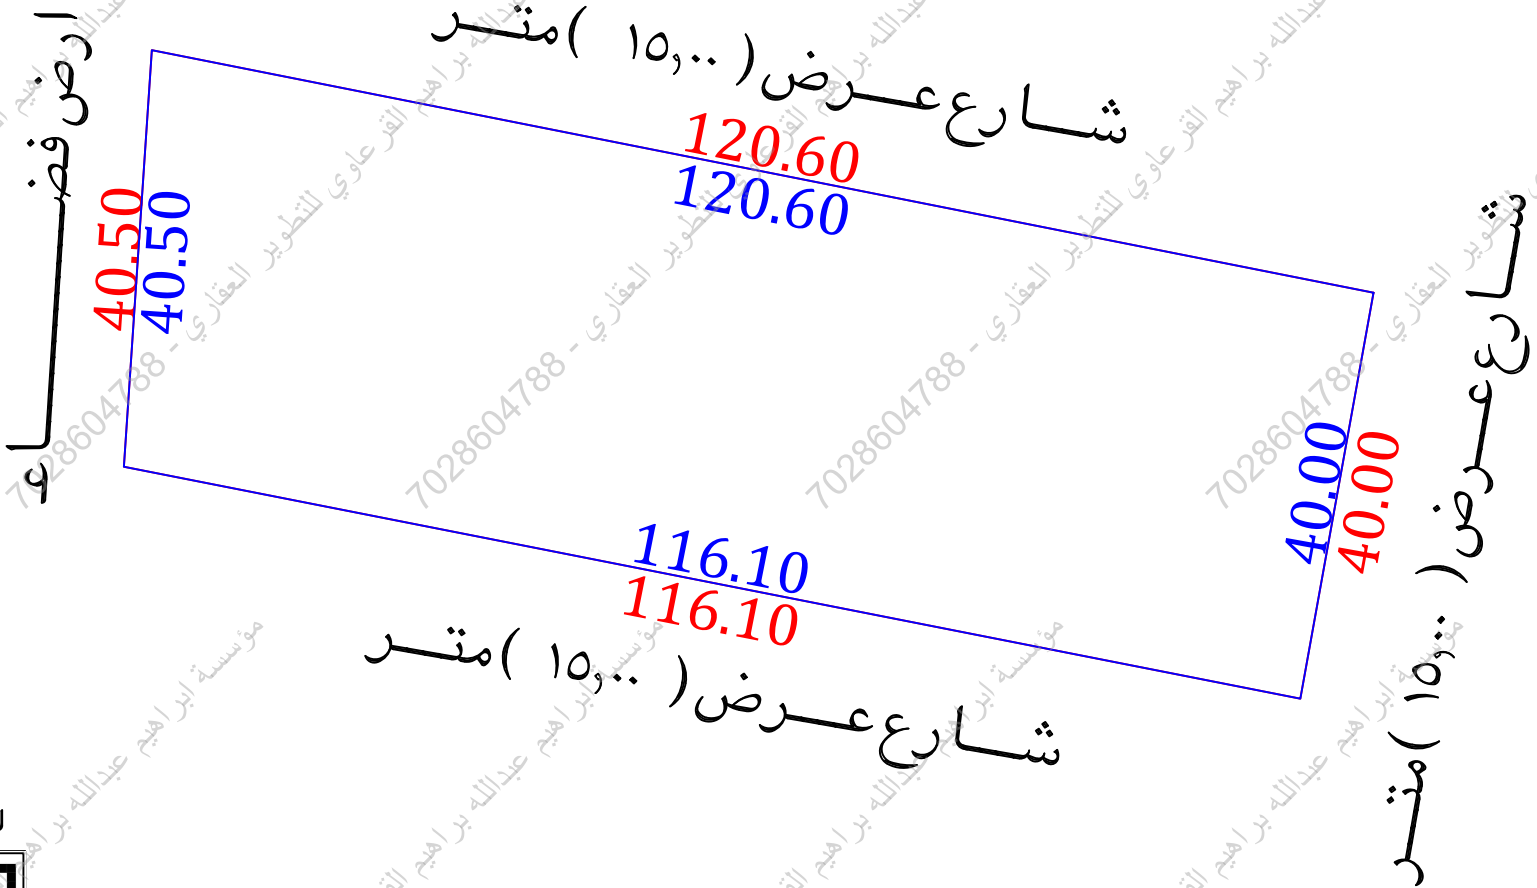

للوصول للموقع



أقرار

جـرى الوقوف على الطبيعة من قبل مساح مكتب فـجن للاستشارات الهندسية وأتضح الأتى :

- | | | |
|-------------------------------------|-------------------------------------|---|
| ☐ | ☐ | هل الصك مطابق للرفع المساحي |
| ☐ | ☒ | هل تم ذكر جميع الاختلافات فى الرفع المساحي |
| ☐ | ☒ | هل تم تطبيق جميع التعليمات الصادرة من المركز فى الرفع المساحي |
| ☒ | ☐ | هل تم التوقيع وأرفاق أقرار صحة الموقع |
| ☒ | ☐ | هل يوجد تدخل فى الأصل |
| ☒ | ☐ | هل يوجد على الأصل مبنى مشترك |
| ☐ | ☒ | هل ذكر المرجع المعتمد على الاستدلال على استخدام العقار |
| ☐ | ☐ | هل تم الاستعلام من وزارة الزراعة حيال الأرض الزراعية |
| ☐ | ☒ | الملاحظات والاختلافات والتدخلات |

- نوع الصك: سكني ☒ تجاري ☐ سكني تجاري ☐ صناعي ☐ زراعي ☐
 - الأرض على الطبيعة: مبني قائم ☐ أرض فضاء ☒ أرض مسورة ☐ أرض زراعية ☐
 - طبيعة الأرض: منبسطة ☒ جبلية ☐ أخرى ☐
 - المخطط على الطبيعة: منفذ ☒ غير منفذ ☐ عشوائي ☐
- يتحمل المكتب الهندسي المسؤولية على ما ورد في مخطط الرفع المساحي من حدود وأطوال وأحداثيات
- هذا التقرير المساحي لا يعتد به كإثبات لسلامة إجراءات التملك أو تثبيت حدود الصك وموقعة
- تم الربط بأقرب نقطة ثابتة

- اسم الحى : الصك (الافراج) المستكشفات (القدس)
- رقم المخطط : الصك (٢٢٢ / ق) مستكشف بلدى (٢٢٢) مستكشف التقرير المساحى (٢٢٢ / ق)
- الحدود : الشمالى : الصك (شارع عرض ١٥٠٠ م)

- الطبيعية (شارع عرض ١٥,٠٠ م)
 مستكشف بلدي (شارع عرض ١١,٠٠ م)
 مستكشف التقدير المساحي (شارع عرض ١٠,٠٠ م)
 الجنوبي : الصك (شارع عرض ١٥,٠٠ م)
 الطبيعية (شارع عرض ١٥,٠٠ م)
 مستكشف بلدي (شارع عرض ١١,٠٠ م)
 مستكشف التقدير المساحي (شارع عرض ١٠,٠٠ م)
 الشرقي : الصك (شارع عرض ١٥,٠٠ م)
 الطبيعية (شارع عرض ١٥,٠٠ م)
 المستكشفات (شارع عرض ١٢,٠٠ م)
 الغربي : الصك (مواقف سيارات ثم شارع عرض ١٠,٠٠ م)
 الطبيعية (ارض فضاء)

مستكشف بلدى 	مستكشف الامانة 	المصور الجوى 	صور من الطبيعة 
---	---	--	---

أحداثيات الموقع حسب نظام الاحداثيات العالمى						بموجب الطبيعة		الاتجاه	
الشماليات	الشرقيات	العلية	الشماليات	الشرقيات	العلية	بطول (١٢,٦٠) متر	شارع عرض (١٥,٠٠) متر	الشمال	بطول (١٢,٦٠) متر
		5	2882550.69	356846.01	1	بطول (١١٦,١٠) متر	شارع عرض (١٥,٠٠) متر	الجنوب	بطول (١١٦,١٠) متر
		6	2882511.32	356838.92	2	بطول (٤٠,٠٠) متر	شارع عرض (١٥,٠٠) متر	الشرق	بطول (٤٠,٠٠) متر
		7	2882533.80	356725.02	3	بطول (٤٠,٥٠) متر	ارض فضلاء	الغرب	بطول (٤٠,٥٠) متر
		8	2882574.21	356727.73	4	٢م (٤٧٤٣,٦٩)		المساحة	