



## صورة جوية

قطعة رقم ٤١  
٢٣,٠٠

قطعة رقم ٣

شارع عرض ۱۵،۰۰ م  
(غیر مسفلت)

شارع عرض ۱۵,۰۰ م  
(غیر مسفلت)

تم الرفع من واقع الطبيعة  
مقياس الرسم ٣٠٠ / ١

الشارع الجنوبي غير مسفلت  
الشارع الشرقي غير مسفلت

## قرار

جری الوقوف علی الطبیعة من قبل مساح مکتب  
دی ار تی للاستشارات الهندسية و أفتضح الأتی

- ١- هل الصك مطابق للرفع المساحي ☒ نعم ☐ لا
- ٢- هل تم ذكر جميع الاختلافات في الرفع المساحي ☒ نعم ☐ لا
- ٣- هل تم تطبيق جميع التعليمات الصادرة من المركز في الرفع المساحي ☒ نعم ☐ لا
- ٤- هل تم التوقيع وارفاق اقرار صحة الموقع ☐ نعم ☒ لا
- ٥- هل يوجد تداخل في الأصل أو أجزاء مشتركة ☒ نعم ☐ لا
- ٦- هل يوجد شوارع مختزلة على الأصل في المخطط أو المستكشف الجغرافى أو الطبيعة ولم يتم ذكره في الصك ☒ نعم ☐ لا
- ٧- هل تم ذكر المرجع المعتمد عليه في الاستدلال على استخدام العقار ☒ نعم (يوماب) ☐ لا
- ٨- هل تم الاستعلام من وزارة الزراعة حيال الأراضى الزراعى ☒ نعم ☐ لا
- ٩- الملاحظات والاختلافات والتداخلات: ☒ يوجد ☐ لا يوجد
- (مع التوضيح)

- ١ - طبيعة الأرض ☐ جبلية ☐ منبسطة ☒ مبنى قائم  
١- مشتملات الموقع كالتالى: ارض غير مسورة بها مبنى سكنى  
١٢- هل يوجد منفعة مشتركة ☐ نعم ☒ لا  
١٣- تم الرفع بنظام VRS واستخدام نظام الاحداثيات WGS-84-UTM38N  
١٤- تم الرفع المساحى بارشاد المندوب حسب طلب الجهة المخولة  
١٥- هذا التقرير المساحى لا يعتد به فى اثبات سلامة اجرامات التملك  
١٦- يتحمل المكتب المسؤولية عن صحة ماورد فى مخطط الرفع  
المساحى حدود واطوال ومساحة واحداثيات

تاریخ الاعتماد ۱۴۴۷/۰۹/۲۶ھ

دار الابتكار للاستشارات الهندسية  
DAR ALBTKAR ENGINEERING CONSULTANTS  
س.ت. ٨٥٠١٣١٩٤٣٤٤



## الختم

## نموج کروکی مساحی

|              |                |
|--------------|----------------|
| القصيم       | المنطقة        |
|              | المالك         |
| كروكي مساحي  | الموضوع        |
| أبانات       | الموقع         |
| سكني         | استخدام الموقع |
| ٤٢           | رقم القطعة     |
| ٣٣.٣/ق       | رقم المخطط     |
| ٣٩٤٥٢٩٠٠٢٢٢٠ | رقم الصك       |
|              | تاريخ الصك     |


D . R . T

**D . R . T ENGINEERING CONSULTANTS**  
**تصميم معماري - تصميم داخلي - اشراف ادارة مشروعات - مخططات سلامة**  
**تخطيط - رفع مساحي - دراسة الاحمال الكهربائية**  
**مكة المكرمة - الشرايف - مركز السلام الاندازي الدور الاول - مكتب رقم ١١**  
**EMAIL = dar.alebtkar.business@gmail.com TEL=0570426636**

## أبعد الأَرْضَ

| الاتجاه | بموجب الصك | بموجب الطبيعة | ملاحظات | ملاحظات | الحدود بموجب الصك | الحدود بموجب الطبيعة           |
|---------|------------|---------------|---------|---------|-------------------|--------------------------------|
| شمال    | ٢٣         | ٢٣,٠٠         | مطابق   |         | قطعة رقم ٤١       | قطعة رقم ٤١                    |
| جنوب    | ٢٣         | ٢٣,٠٠         | مطابق   |         | شارع عرض ١٥م      | شارع عرض ١٥,٠٠م<br>(غير مسفلت) |
| شرق     | ٣٠         | ٣٠,٠٠         | مطابق   |         | شارع عرض ١٥م      | شارع عرض ١٥,٠٠م<br>(غير مسفلت) |
| غرب     | ٣٠         | ٣٠,٠٠         | مطابق   |         | قطعة رقم ٤٠       | قطعة رقم ٤٠                    |
| المساحة | ٢٦٩٠       | ٢٦٩٠,٠٠م      | مطابق   |         |                   |                                |

| رقم<br>النقطة | شماليات     | شرقيات     | رقم<br>النقطة | شماليات | شرقيات |
|---------------|-------------|------------|---------------|---------|--------|
| 1             | 2820301.723 | 290131.888 |               |         |        |
| 2             | 2820296.109 | 290154.192 |               |         |        |
| 3             | 2820267.016 | 290146.869 |               |         |        |
| 4             | 2820272.630 | 290124.565 |               |         |        |
| 5             |             |            |               |         |        |

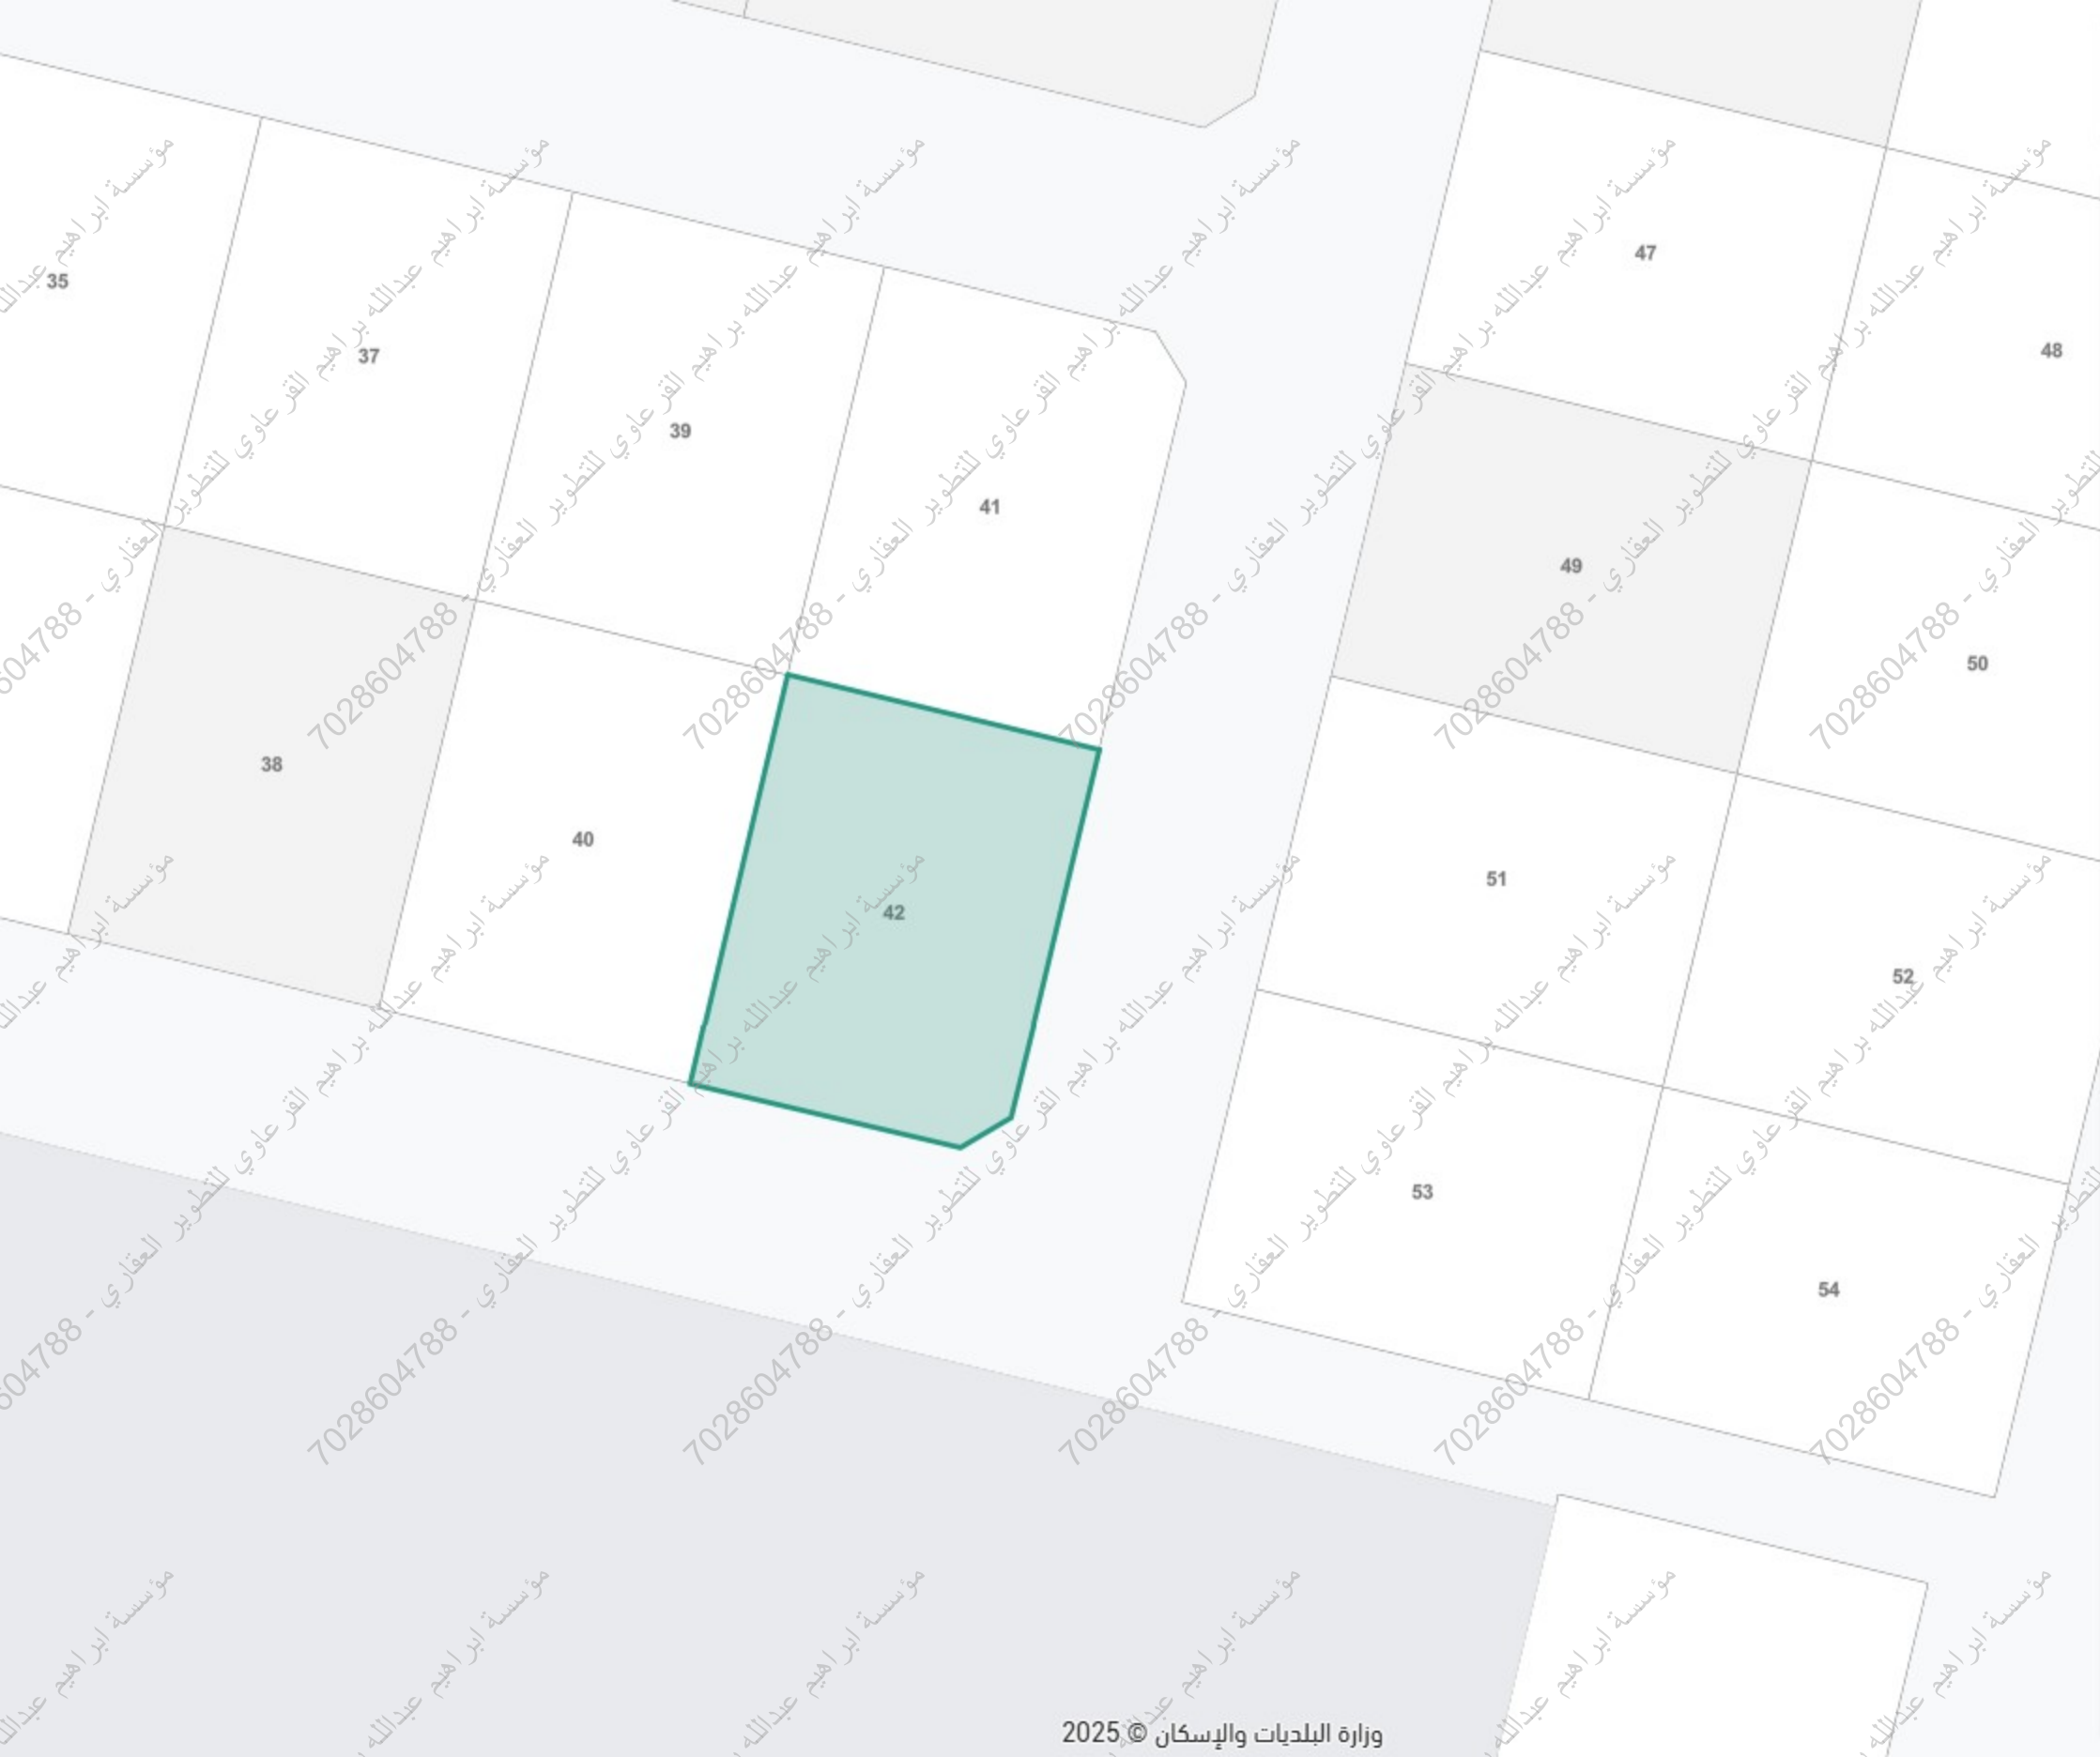

33°

القصيم

بحث عن موقع

+

-

سكني

رمز الاستجابة السريعة

مشاركة

حفظ الموقع

الإتجاهات

البيانات الأساسية

المساحة التقريبية

2متر685.29

الإستعمال التفصيلي

-

رقم المخطط

ق/3303

بيانات واشتراطات البناء

الهوية العقارية

أقرب خدمة

الخدمات من حولي

وزارة البلديات والإسكان © 2025