


|                                                                                       |   |
|---------------------------------------------------------------------------------------|---|
| <h1>نموذج قرار مساحي</h1>                                                             |   |
| <p>بيانات الصك</p>                                                                    |   |
| رقم الوثيقة                                                                           | ٣٤١٥٠٨٠٠٦٤٤٢   |
| تاريخ الوثيقة                                                                         | ١٧/٠٥/١٤٤١ هـ   |
| مصدره                                                                                 | وزارة العدل   |
| هوية المالك                                                                           |   |
| أسم المالك                                                                            |   |
| نسبة الملكية                                                                          | ١٠٠٪   |
| <p>تفاصيل العقار</p>                                                                  |   |
| رقم القطعة                                                                            | ٣٦   |
| رقم المخطط                                                                            | ١٤٢٦/٢/٣/١٥   |
| المساحة                                                                               | ٢٦٠٠,٠٠ م <sup>٢</sup>   |
| نوع العقار                                                                            | قطعة الارض   |
| الحى                                                                                  | صوير الجنوبي   |
| المدينة                                                                               | الحوف   |
| <h2>شركة فجن للأعمال<br/>للإستشارات الهندسية</h2>                                     |   |
| شعار الشركة                                                                           | ختم الشركة   |
|  |  <p>VISION Engineering Consulting<br/>مركز للاستشارات الهندسية</p> |

|                     |                |                      |
|---------------------|----------------|----------------------|
| تاريخ إعداد الكروكي | المهندس المساح | مدير المكتب          |
| ١٢ / ٠٢ / ٢٠٢٦ م    | طارق محمد      | محمد سلامة آل سعيدان |
| 0539934077          | 0554400693     | info@vision.en.com   |

| الاتجاه | بموجب الصك                | الاتجاه | بموجب الطبيعة                           |
|---------|---------------------------|---------|-----------------------------------------|
| الشمال  | شارع عرض ( ١٥,٠٠٠ ) متر   | الشمال  | شارع عرض ( ١٥,٠٠٠ ) متر                 |
| الجنوب  | قطعة رقم ( ٣٥ )           | الجنوب  | قطعة رقم ( ٣٥ )                         |
| الشرق   | قطعة رقم ( ٣٤ )           | الشرق   | قطعة رقم ( ٣٤ )                         |
| الغرب   | قطعة رقم ( ٣٩ + ٣٨ )      | الغرب   | قطعة رقم ( ٣٩ ) وجزء من قطعة رقم ( ٣٨ ) |
| المساحة | ( ٦٠,٠٠٠ ) م <sup>٢</sup> | المساحة | ( ٦٠,٠٠٠ ) م <sup>٢</sup>               |

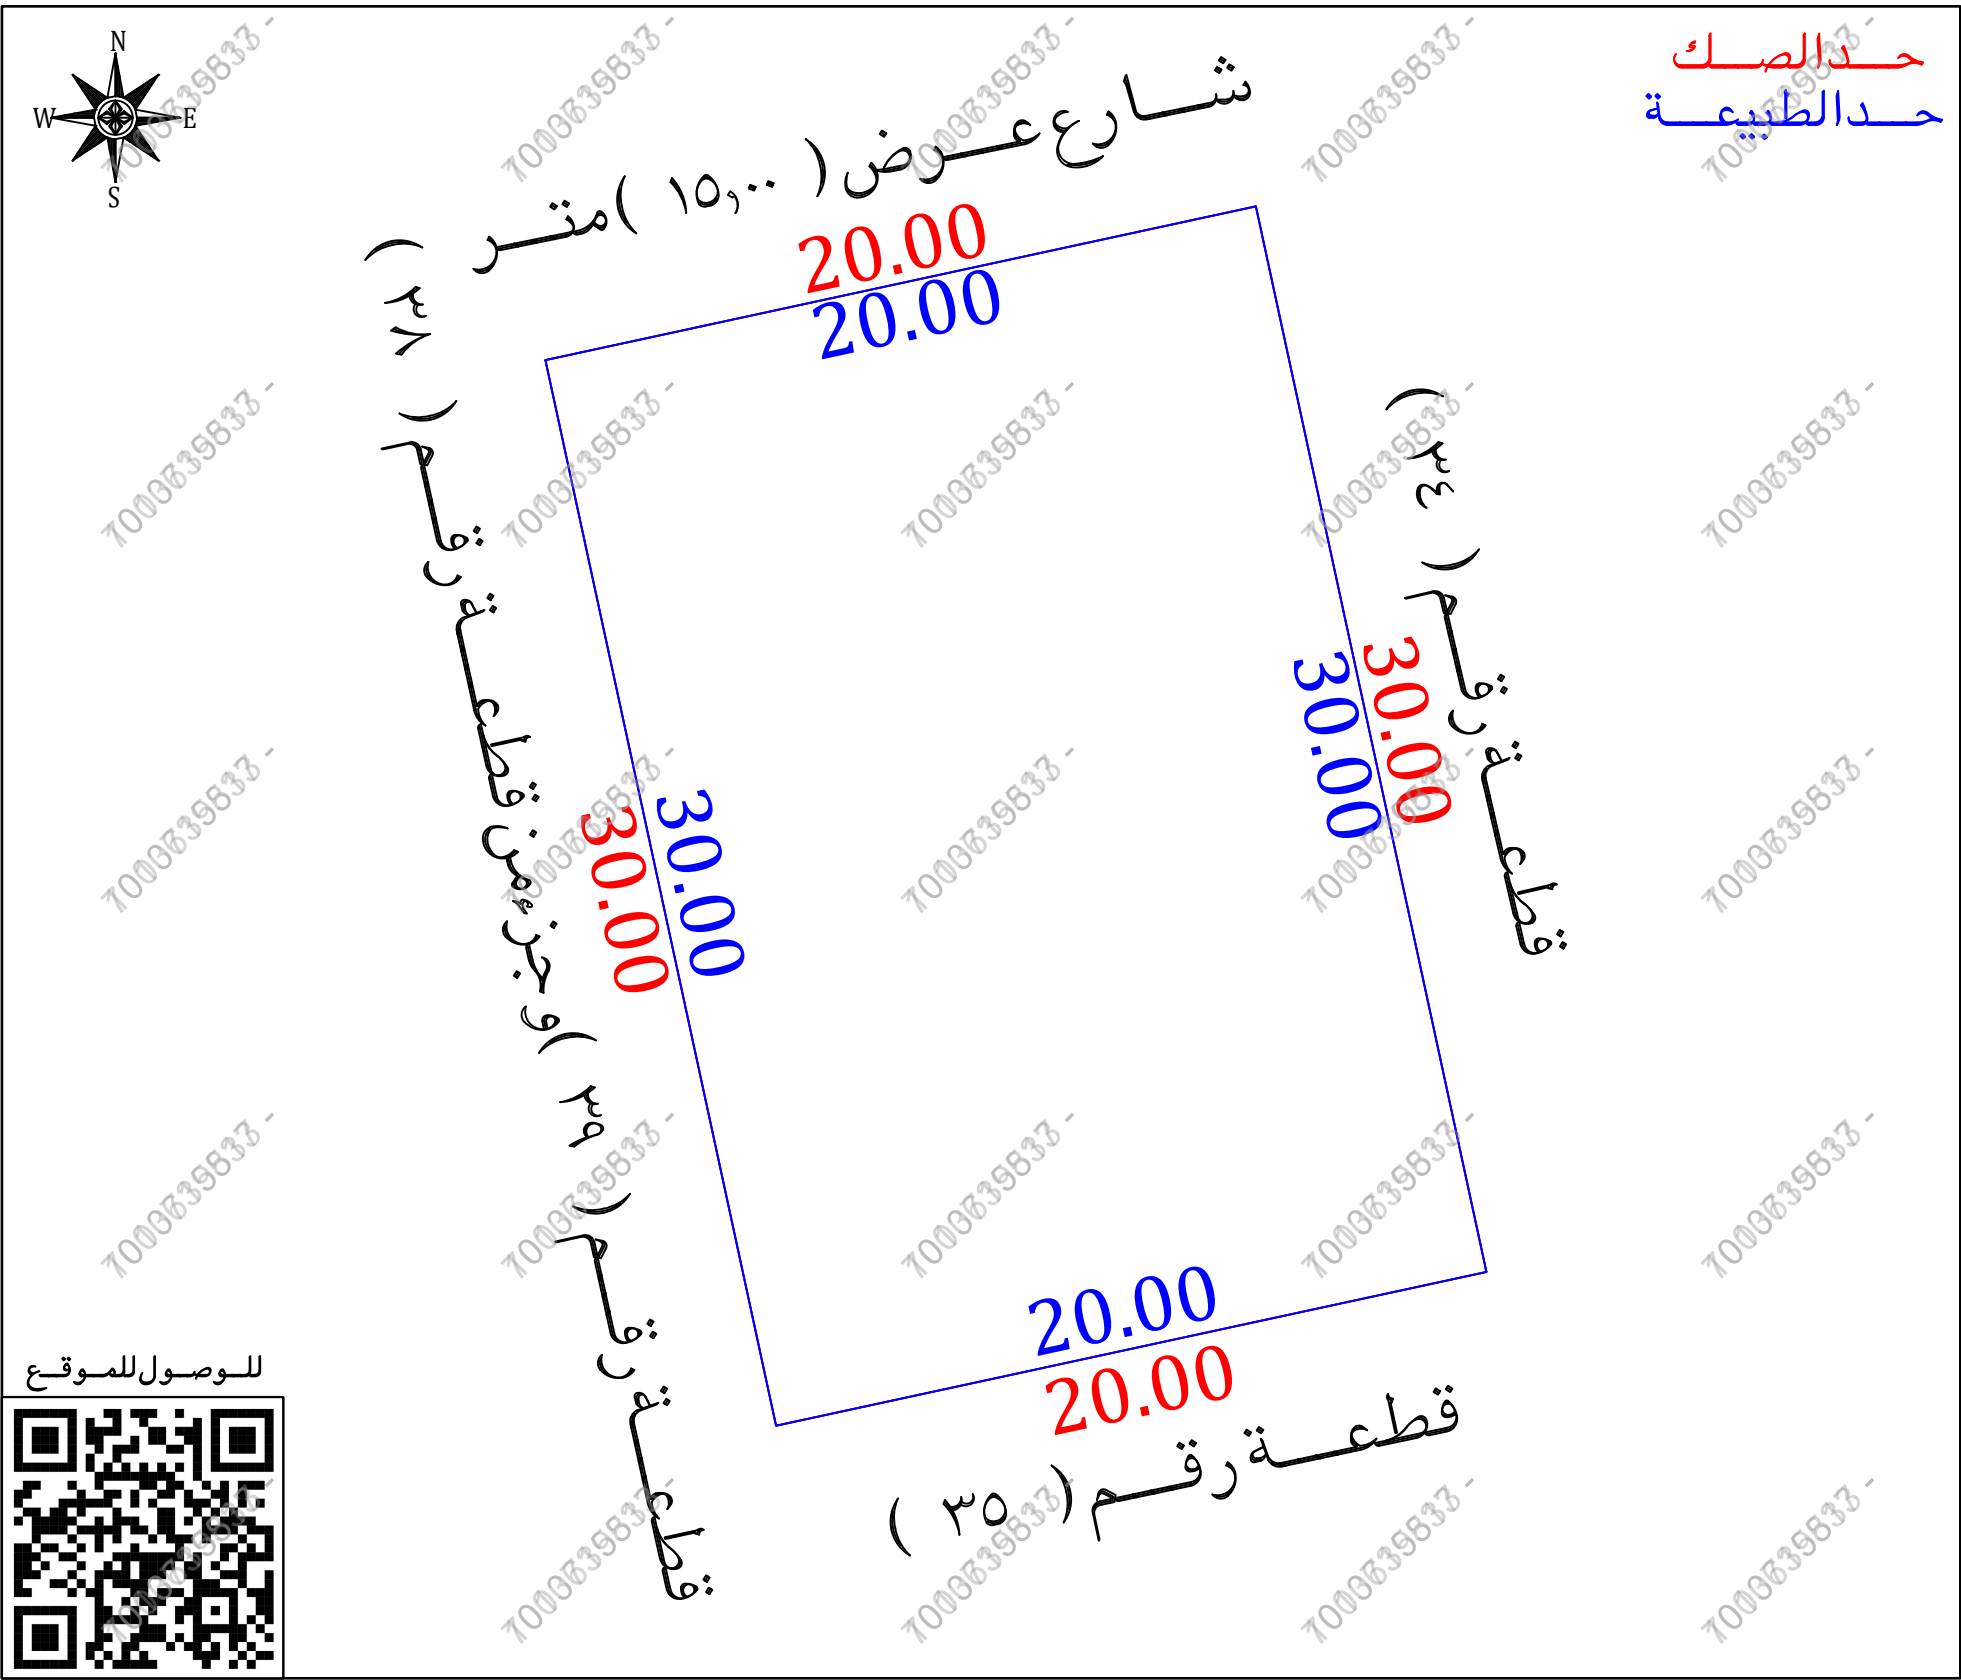

# أقرا

جرى الوقوف على الطبيعة من قبل مساح مكتب فجن للاستشارات الهندسية وأتضح الأتي :

هل الصك مطابق للرفع المساحي ☐ نعم ☒ لا

هل تم ذكر جميع الاختلافات في الرفع المساحي ☐ نعم ☒ لا

هل تم تطبيق جميع التعليمات الصادرة من المركز في الرفع المساحي ☐ نعم ☒ لا

هل تم التوقيع وأرفاق أقرار صحة الموقع ☐ نعم ☒ لا

هل يوجد تدخل في الأصل ☐ نعم ☒ لا

هل يوجد على الأصل مبنى مشترك ☐ نعم ☒ لا

هل ذكر المرجع المعتمد على الاستدلال على استخدام العقار ☐ نعم ☒ لا

هل تم الاستعلام من وزارة الزراعة حيال الأرض الزراعية ☐ نعم ☒ لا

الملاحظات والاختلافات والتدخلات

نوع الاستخدام: سكني ☒ تجاري ☐ سكني تجاري ☐ صناعي ☐ زراعي ☐

الأرض على الطبيعة: مبنى قائم ☐ أرض فضاء ☒ أرض مسورة ☐ أرض زراعية ☐

طبيعة الأرض: منبسطة ☒ جبلية ☐ أخرى ☐

المخطط على الطبيعة: منفذ ☒ غير منفذ ☐ عشوائي ☐

يحمل المكتب الهندسي المسؤولية على ما ورد في مخطط الرفع المساحي

من حدود وأطوال وأحداثيات

ها التقرير المساحي لا يعتد به كإثبات لسلامة إجراءات التملك أو تثبيت حدود الصك وموقعة

تم الربط بأقرب نقطة ثابتة

ملاحظات :

يوجد إزاحة في التخطيط على المستكشفات

الشارع في الجهة الشمالية غير مسفلت على الطبيعة

اسم الحي : الصك ( صوير الجنوبي ) المستكشفات ( العزيزية )

الحدود : الغربي : الصك ( قطعة رقم ٣٨ + ٣٩ )

الطبيعة ( قطعة رقم ٣٩ وجزء من قطعة رقم ٣٨ )

المستكشفات ( قطعة رقم ٣٩ وجزء من قطعة رقم ٣٨ )

| أحداثيات الموقع حسب نظام الإحداثيات العالمي |             |            |        |           |          |
|---------------------------------------------|-------------|------------|--------|-----------|----------|
| الصفحة                                      | الشماليات   | الشرقيات   | الصفحة | الشماليات | الشرقيات |
| 1                                           | 3330765.621 | 633581.012 | 5      |           |          |
| 2                                           | 3330769.851 | 633600.559 | 6      |           |          |
| 3                                           | 3330740.530 | 633606.904 | 7      |           |          |
| 4                                           | 3330736.300 | 633587.357 | 8      |           |          |