

نموذج قرار مساحي

بيانات المالك	
رقم الوثيقة	٣٦.٦١١.٠٧٣٤٩
تاريخ الوثيقة	
مصدرة	وزارة العدل
هوية المالك	
أسم المالك	
نسبة الملكية	١٠٠٪
تفاصيل العقار	
رقم القطعة	٨٩٠
رقم المخطط	٩١١
المساحة	٢م٧٧٥,٠٠
نوع العقار	قطعة الارض
الحى	النسيم فئة هـ
المدينة	الرياض

شركة فجن للأعمال
للإستشارات الهندسية

ختم الشركة	شعار الشركة VISION Engineering Consulting مجلس للاستشارات الهندسية
-------------------	--

تاريخ أعداد الكروكي	المهندس المساح	مدير المكتب
٢٠٢٦/٠٢/٠٨ م	عبد المجيد	محمد سلامة آل سعيدان
0539934077	0554400693	info@vision.en.com

الاتجاه	موجب الصك	الاتجاه	موجب الطبيعة
الشمال	قطعة رقم (٩٧٨) بطول (٣١,٠٠) متر	الشمال	قطعة رقم (٩٧٨) بطول (٣١,٠٠) متر
الجنوب	قطعة رقم (٩٨٢) بطول (٣١,٠٠) متر	الجنوب	قطعة رقم (٩٨٢) بطول (٣١,٠٠) متر
الشرق	قطعة رقم (٩٨١) بطول (٢٥,٠٠) متر	الشرق	قطعة رقم (٩٨١) بطول (٢٥,٠٠) متر
الغرب	شارع عرض (١٠,٠٠) متر بطول (٢٥,٠٠) متر	الغرب	شارع عرض (١٠,٠٠) متر بطول (٢٥,٠٠) متر
المساحة	(٧٧٥,٠٠ م ^٢)	المساحة	(٧٧٥,٠٠ م ^٢)

أقرار
جري الوقوف على الطبيعة من قبل مساح مكتب فجن للاستشارات الهندسية وأتضح الأتي :
 نعم ☐ لا ☒ هذا الصك مطابقة للرفع المساحي

هل أتيتك ذلك بجميع الاختلافات في الرفع المساحي.

- | | | | |
|-------------------------------------|-------------------------------------|-----|---|
| ☐ | ☒ | نعم | هل تم ذكر جميع الاختلافات في الرفع المساحي |
| ☐ | ☒ | نعم | هل تم تطبيق جميع التعليمات الصادرة من المركز في الرفع المساحي |
| ☒ | ☐ | لا | هل تم التوقيع وأرفاق أقرار صحة الموقع |
| ☒ | ☐ | لا | هل يوجد تدخل في الأصل |
| ☒ | ☐ | لا | هل يوجد على الأصل مبنى مشترك |
| ☐ | ☒ | نعم | هل ذكر المراجع المعتمد على الاستدلال على استخدام العقار |
| ☐ | ☐ | نعم | هل تم الاستعلام من وزارة الزراعة حيال الأرض الزراعية |
| ☐ | ☒ | نعم | الملاحظات والاختلافات والتدخلات |


- نوع الاستخدام: سكني ☒ تجاري ☐ سكني تجاري ☐ صناعي ☐ زراعي ☐
 • الأرض على الطبيعة: مبني قائم ☒ أرض فضاء ☐ أرض مسورة ☐ أرض زراعية ☐
 • طبيعة الأرض: منسطة ☒ جبلية ☐ أخرى ☐

- المخطط على الطبيعة : منفذ ☒ غير منفذ ☐ عشوائي ☐
- يتحمل المكتب الهندسي المسؤولية على ما ورد في مخطط الرفع المساحي

- من حدود وأطوال وأحداثيات
- هذا التقرير المساحي لا يعتد به كأثبات لسلامة إجراءات التملك أو تثبيت حدود الصك وموقعة
- تم الربط بأقرب نقطة ثابتة


الملاحظات

- اسم الحى : الصك (النسيم فئة ه)
 ■ رقم القطعة : الصك (٨٩٠)
 ■ رقم المخطط : الصك (٩١١)
 ■ صندوق خدمات هاتف : داخل الملكية ☐ خارج الملكية ☒

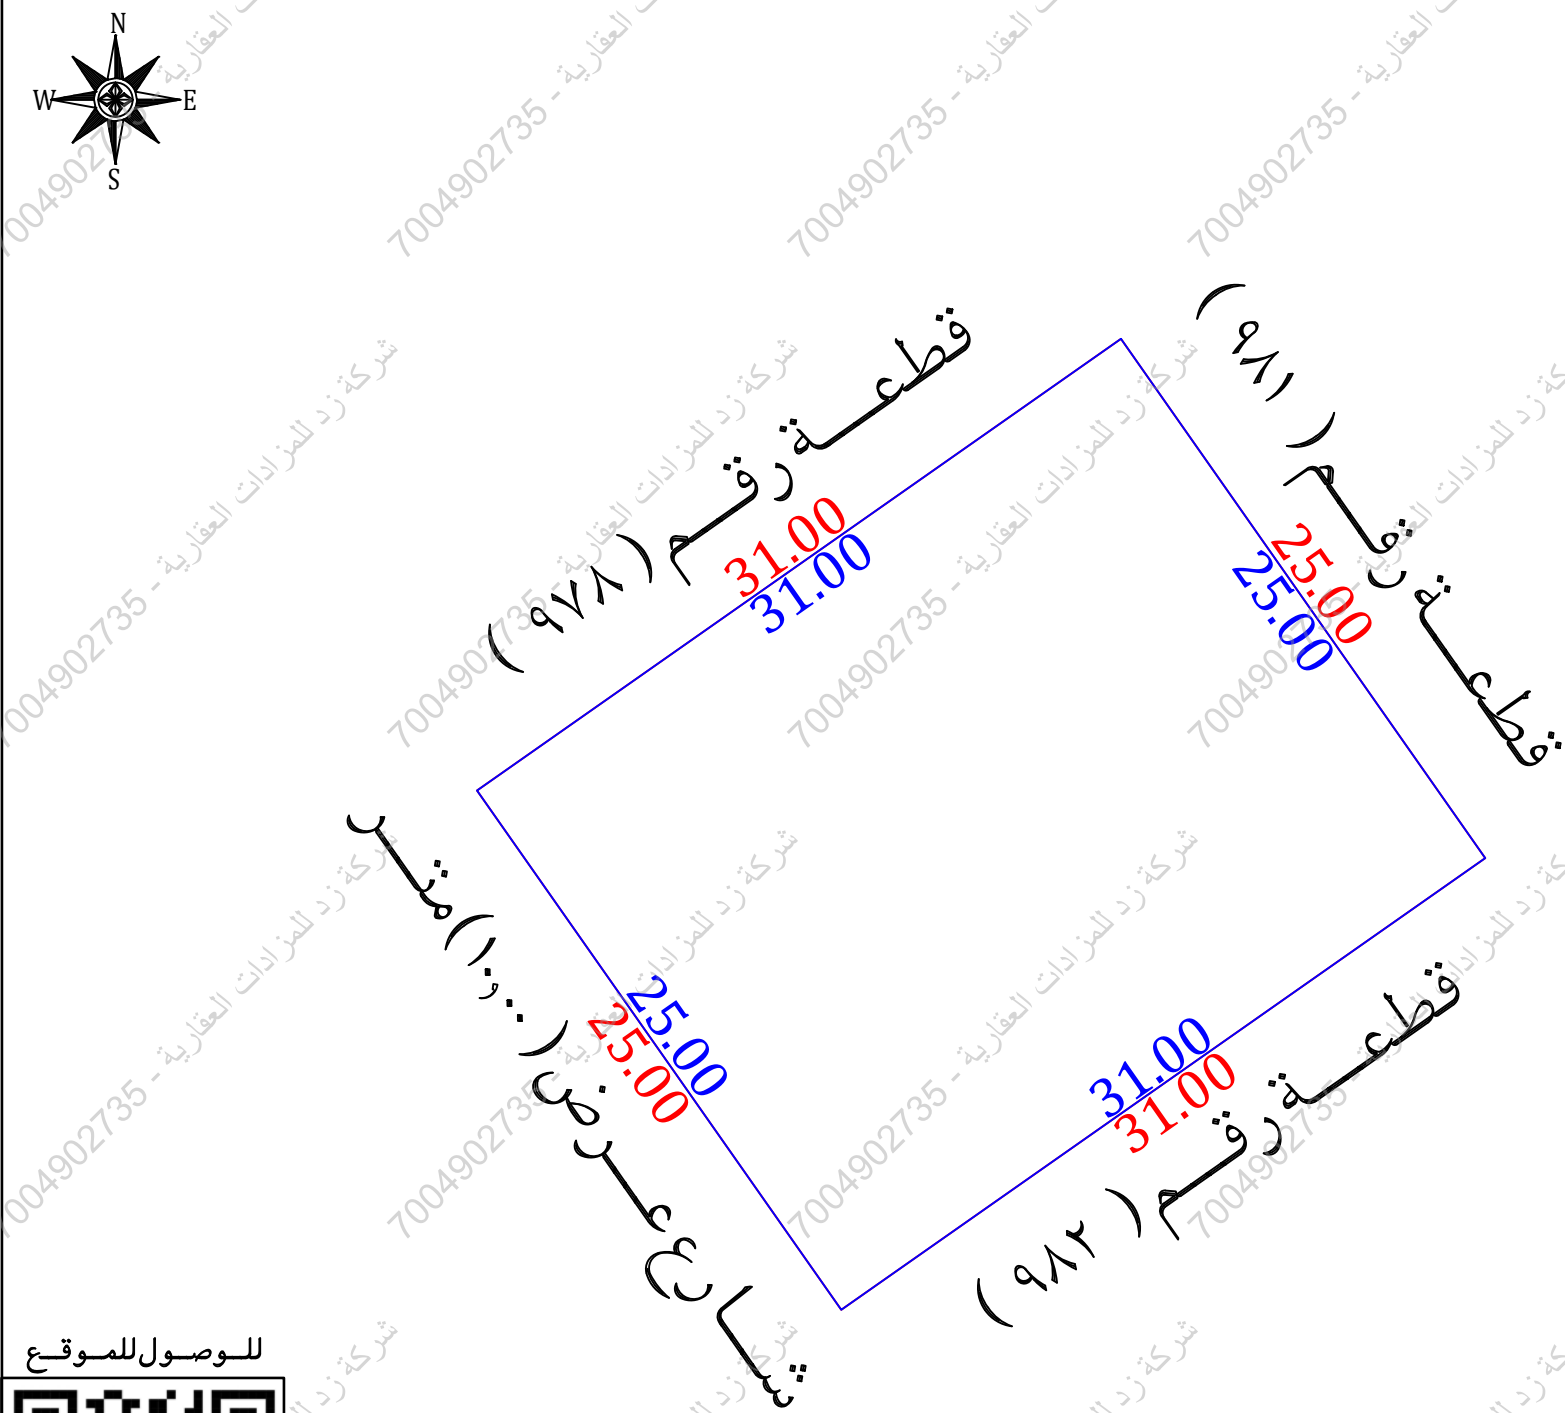

للوصول للموقع

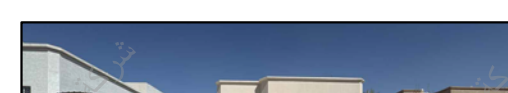

مستكشف بلدى	مستكشف الامانة	المصور الجوى	صور من الطبيعة
			  

أحداثيات الموقع حسب نظام الإحداثيات العالمي					
الرقم	الشرقيات	الشماليات	الخطوط	الشرقيات	الشماليات
1	685441.222	2736474.541	5		
2	685466.602	2736492.343	6		
3	685480.958	2736471.876	7		
4	685455.578	2736454.074	8		