

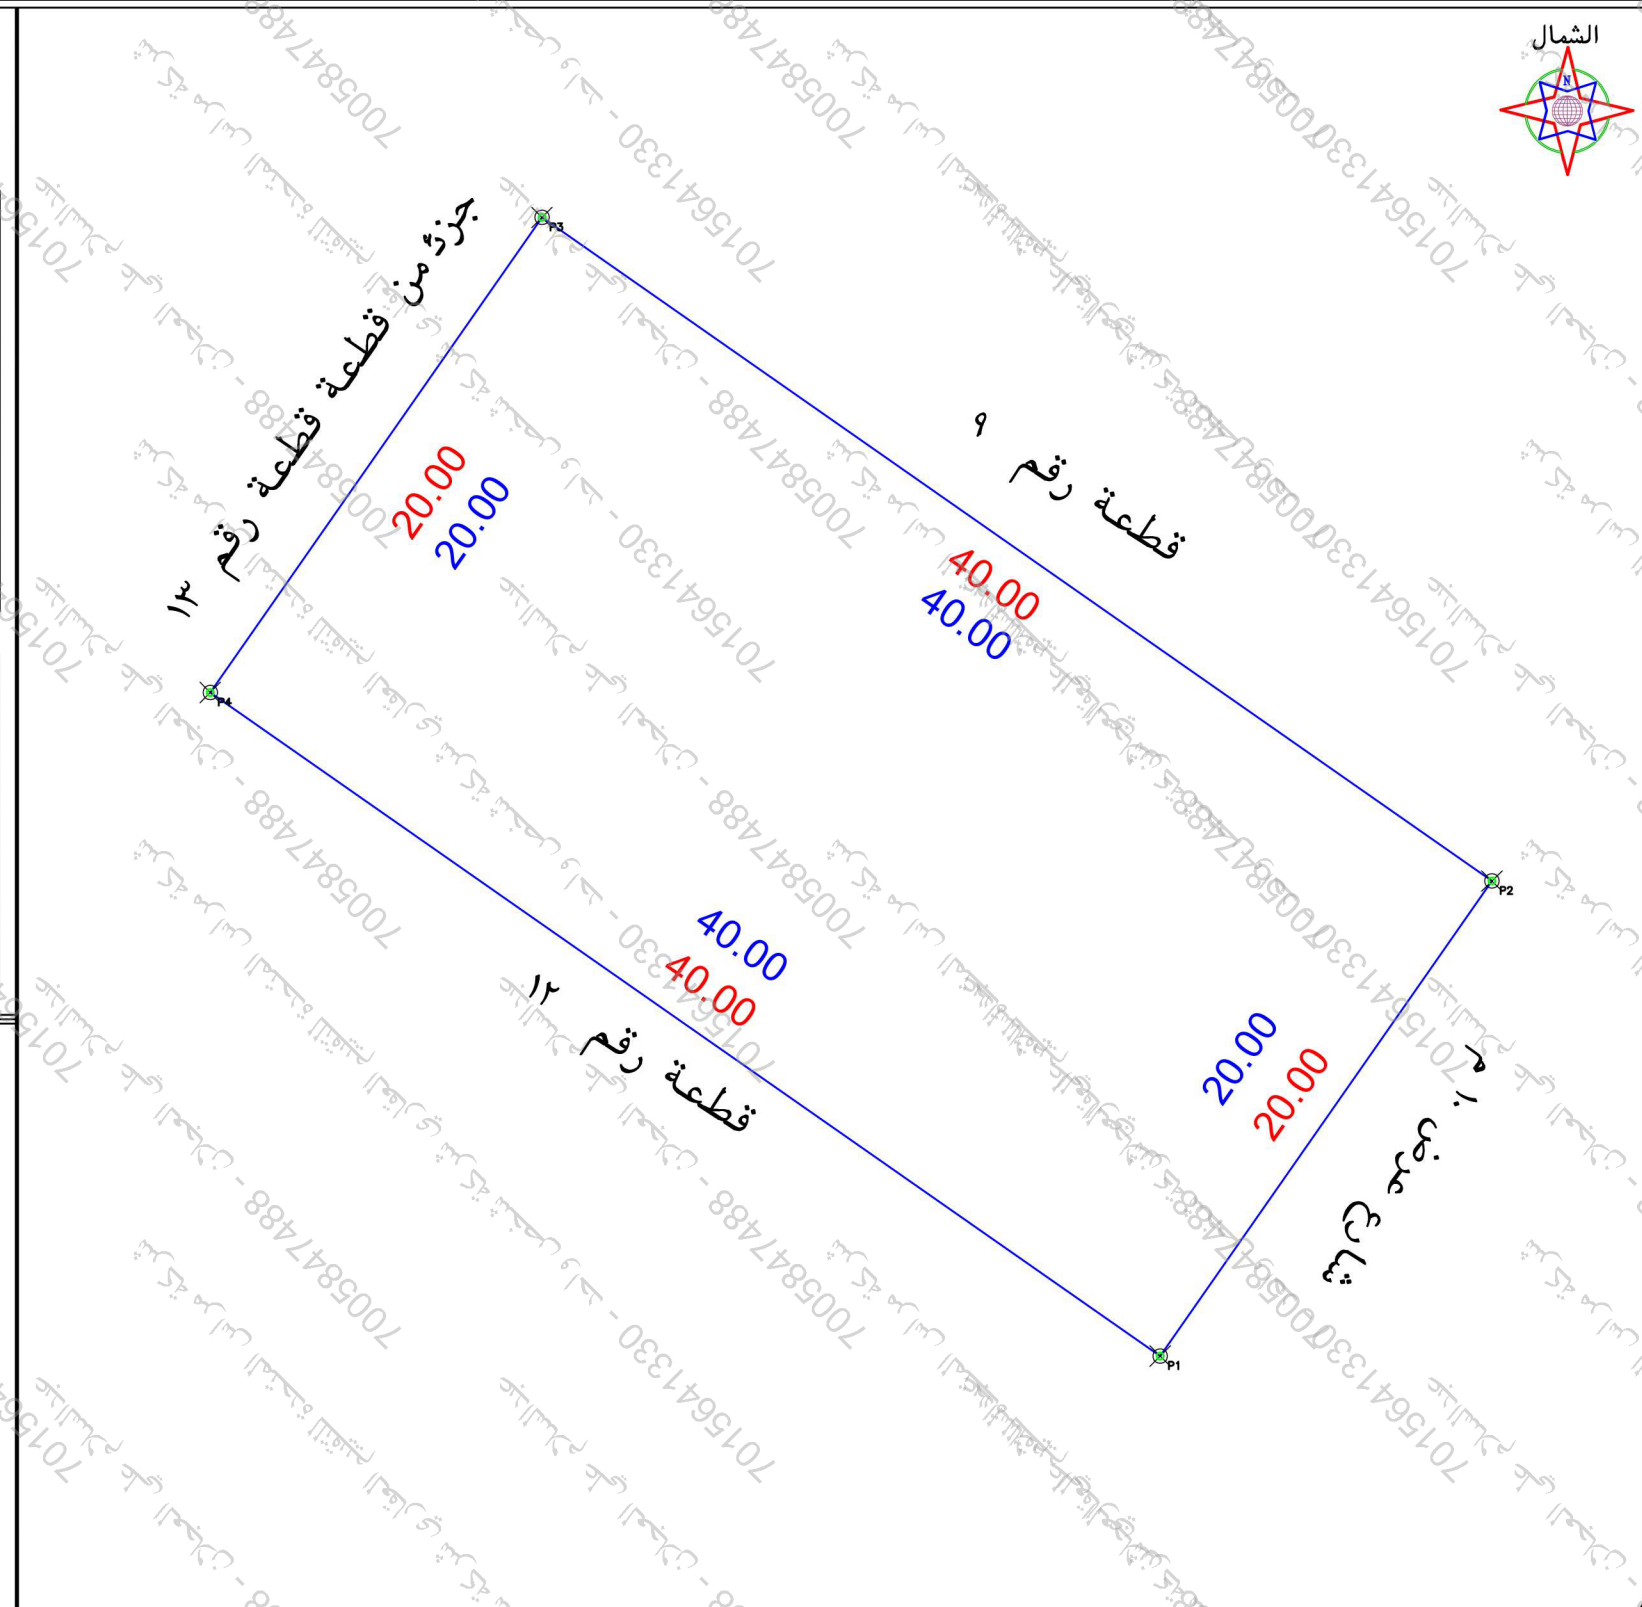
## مصور جوی



The image is a screenshot of a Google Earth map. It shows an aerial view of a residential area with several buildings. A blue rectangle is drawn around one of the buildings, indicating the location of the 'مصور جوی' (Mashoor Ghoj). The map interface includes a 'Legend' box in the top right corner, a 'Scale' bar at the bottom right, and a 'Google Earth' logo in the bottom left corner. The map is titled 'Untitled Map' and 'Satellite imagery for your map'.



صورة طبيعية

A photograph showing a hand holding a yellow and black surveying level. The level has a black base and a yellow top with a bubble level. A black vertical rod is attached to the top. The background shows a light-colored building with a blue door and a clear blue sky. The image is watermarked with a large, diagonal, semi-transparent text "005847488" and a smaller, diagonal, semi-transparent text "173307005847488".

- |   |                |                   |
|---|----------------|-------------------|
| <p>● تم الوقوف على الموقع بنما على ارشاد المستكشف</p> <p>● الموقع عبارة عن ارض مسورة وملحق ارضي</p> <p>● يتحمل المكتب المسؤولية عن صحة ما ورد في مخطط الربع المساحي من حدود واطوال ومساحة واحداثيات</p> <p>● يوجد اختلاف في الحدود الصك عن المستكشف</p> | <p>حد الصك</p> | <p>حد الطبيعة</p> |
|---|----------------|-------------------|

|                                           |              |   |                                       |
|-------------------------------------------|--------------|---|---------------------------------------|
| رقم المعاملة                              |              | تاريخها / /   |                                       |
| موضوع الكروكي                             |              | كروكي ارشادي   |                                       |
| تاريخ اعتماد الكروكي التنظيمي             |              |   |                                       |
| اسم                                       |              | سجل مدني   |                                       |
| بيانات المالكين                           |              |   |                                       |
| بيانات المباني                            |              | تاريخه   | ١٤٤٣-٥-١٩                             |
| مصدره                                     |              | وزارة عدل   |                                       |
| البلدية                                   |              | حائل   | الجبل                                 |
| رقم المخطط                                |              | ١٣٦٣   | رقم التقسيم                           |
| اللوحة التخطيطية                          |              | بدون   | غير مسمى                              |
| نظام البناء                               |              | النسبه   |                                       |
| الاستخدام                                 |              | سكني   |                                       |
| المساحة                                   |              | المساح / المهندس   |                                       |
| مدير الادارة                              |              |   |                                       |
| فحص الملكية                               |              |   |                                       |
| تخطيط المدينة / البلدية الفرعية           |              | <input type="checkbox"/> الرسام<br><input type="checkbox"/> المساح<br><input type="checkbox"/> مهندس التخطيط<br><input type="checkbox"/> مهندس البلدية<br><input type="checkbox"/> مدير تخطيط المدينة<br><input type="checkbox"/> مدير الخدمات<br><input type="checkbox"/> مدير عام التخطيط العمراني<br><input type="checkbox"/> رئيس البلدية |                                       |
| بيانات المكتب الهندسي                     |              | اسم المكتب   | شركة اصول الهندسه للاستشارات الهندسية |
| المهندس المساح                            |              | احمد عمر   | تاريخ الرفع المساحي<br>١٤٤٧-٩-١٦      |
| هاتف                                      |              | ٠٥٣٤٩٧٧٧٥٩   | هاتف                                  |
| شعار المكتب                               |              | ختم المكتب   |                                       |
| احداثيات الموقع حسب نظام احداثيات العالمى |              | UTM-WGS84-ZONE 37   |                                       |
| عدد                                       | شماليات      | شرقيات   | ارتفاع                                |
| ١                                         | 3038464.0437 | 762691.7093   | ٩                                     |
| ٢                                         | 3038480.4405 | 762703.1611   | ١٠                                    |
| ٣                                         | 3038503.3441 | 762670.3675   | ١١                                    |
| ٤                                         | 3038486.9473 | 762658.9156   | ١٢                                    |
| ٥                                         |              |   | ١٣                                    |
| ٦                                         |              |   | ١٤                                    |
| ٧                                         |              |   | ١٥                                    |
|                                           |              |   | ١٦                                    |