





مقياس الرسم ٢٥٠٠/١

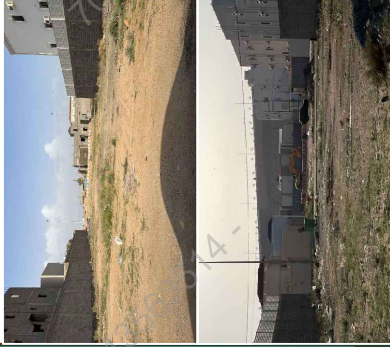

توضيح الموقع

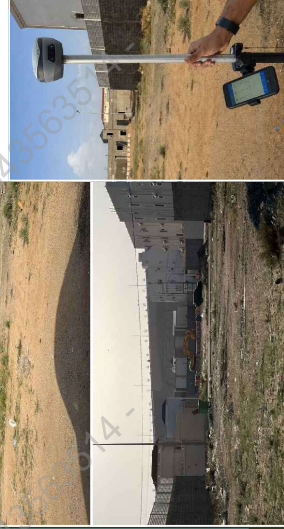


صورة جوية



قطعة رقم ٣١

مقياس الرسم ٣٠٠/١

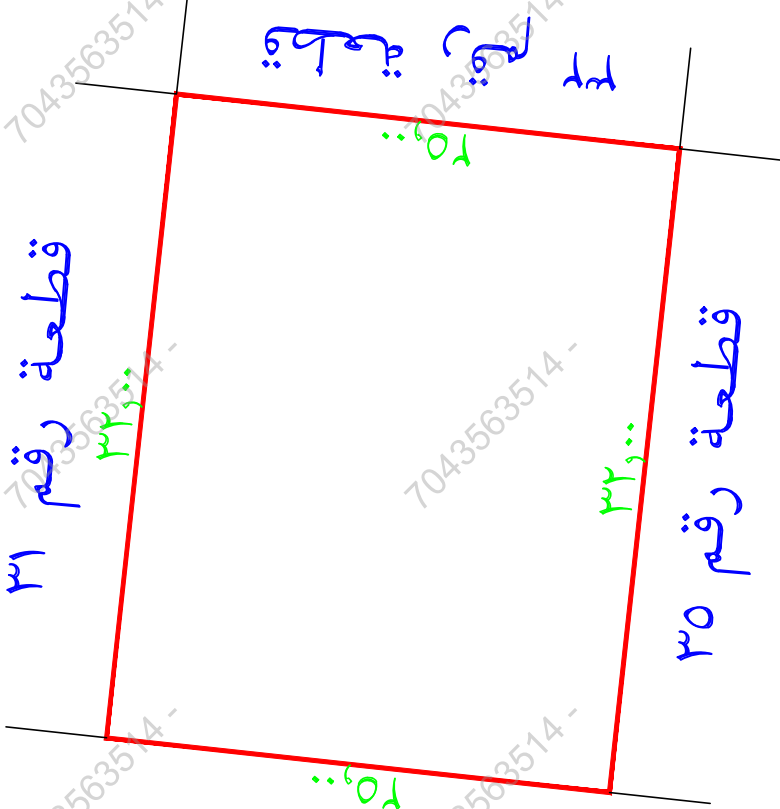

تم الرقع من واقع الطبيعة
مقياس الرسم ٣٠٠/١

تم اعتماد الشمال حسب الصك
يوجد اختلاف في عرض الشارع الغربي بين الصك واليوماب

- إقرار**
- جري الوقوف على الطبيعة من قبل مساح مكتب
دار الابتكار للاستشارات الهندسية وأتضح الاتي:
- ١- مل الصك مطابق للرفع المساحي ☒ نعم ☐ لا
 - ٢- مل تم ذكر جميع الاختلافات في الرفع المساحي ☒ نعم ☐ لا
 - ٣- مل تم تطبيق جميع التعليمات الصادرة من المركز في الرفع المساحي ☒ نعم ☐ لا
 - ٤- مل تم التوقيع وارفاق اقرار صحة الموقع ☒ نعم ☐ لا
 - ٥- مل يوجد تناخل في الأصل أو أجزاء مشتركة ☒ نعم ☐ لا
 - ٦- مل يوجد شوارع مختلفة على الأصل في المخطط أو المستكشف الجغرافي أو الطبيعة ولم يتم ذكره في الصك ☒ نعم ☐ لا
 - ٧- مل تم ذكر المرجع المعتمد عليه في الاستدلال على استخدام المقار ☒ نعم ☐ لا
 - ٨- مل تم الاستعلام من وزارة الزراعة حيال الأراضي الزراعي ☒ نعم ☐ لا
 - ٩- الملاحظات والاختلافات والتداخلات: ☒ يوجد ☐ لا يوجد
- (مع التوضيح)
- ١- طبيعة الأرض ☒ جبلية ☐ منبسطة ☐ ميني قائم
 - ١١- مشتتات الموقع كالتالي: ☒ أرض فضاء ☐ نعم ☐ لا
 - ١٢- مل يوجد منطقة مشتركة ☒ نعم ☐ لا
 - ١٣- تم الرفع بنظام VRS واستخدام نظام الإحداثيات WGS-84-UTM37N
 - ١٤- تم الرفع المساحي بإرشاد المندوب حسب طلب الجهة المخولة
 - ١٥- هذا التقرير المساحي لا يعتد به في إثبات سلامة اجراءات التملك
 - ١٦- يتحمل المكتب المسؤولية عن صحة ماورد في مخطط الرفع المساحي حدود وأطوال ومساحة وأحداثيات

التاريخ	١٤٤٧/١١/٨هـ
الموقع	دار الابتكار للاستشارات الهندسية DAR ALIBTKAR ENGINEERING CONSULTANTS منطقة: ١٠٠٠٠٠٠٠



دار الابتكار للاستشارات الهندسية
DAR ALIBTKAR ENGINEERING CONSULTANTS
قسم مساحي - قسم داخل الأمانة - مطبوعات - مطبوعات - مطبوعات
تخطيط - رفع مساحي - دراسة الاحمال الكورباتية
عكة النكية - الفرانج - دار البينس - مركز الفنون - الفن - مكتب رقم ٢
EMAIL - dar.alibtkar.business@gmail.com TEL- 7219805550


أبعاد الأرض

الاتجاه	بموجب الصك	بموجب الطبيعة	ملاحظات	ملاحظات
شمال	٣٣	٣٣,٠٠	مطابق	
جنوب	٣٣	٣٣,٠٠	مطابق	
شرق	٢٥	٢٥,٠٠	مطابق	
غرب	٢٥	٢٥,٠٠	مطابق	
المساحة	٢٨٠٠	٢٨٠٠,٠٠	مطابق	

رقم	شماليات	شرقيات	رقم	شماليات	شرقيات
1	2244995.2669	776088.9208			
2	2244991.8017	776120.7326			
3	2244966.9487	776118.0254			
4	2244970.4139	776086.2136			

نموذج كروكي مساحي

المساحة	الباحة
المسالك	
الموضوع	كروكي مساحي
الموقع	العقيق - المطار
استخدام الموقع	سكني
رقسم القطعة	٣٣
رقسم المخطط	ب ع / ٢٤٢
رقم الصك	٥٦٢٠٠٧٠٠٤٠٩٢
تاريخ الصك	

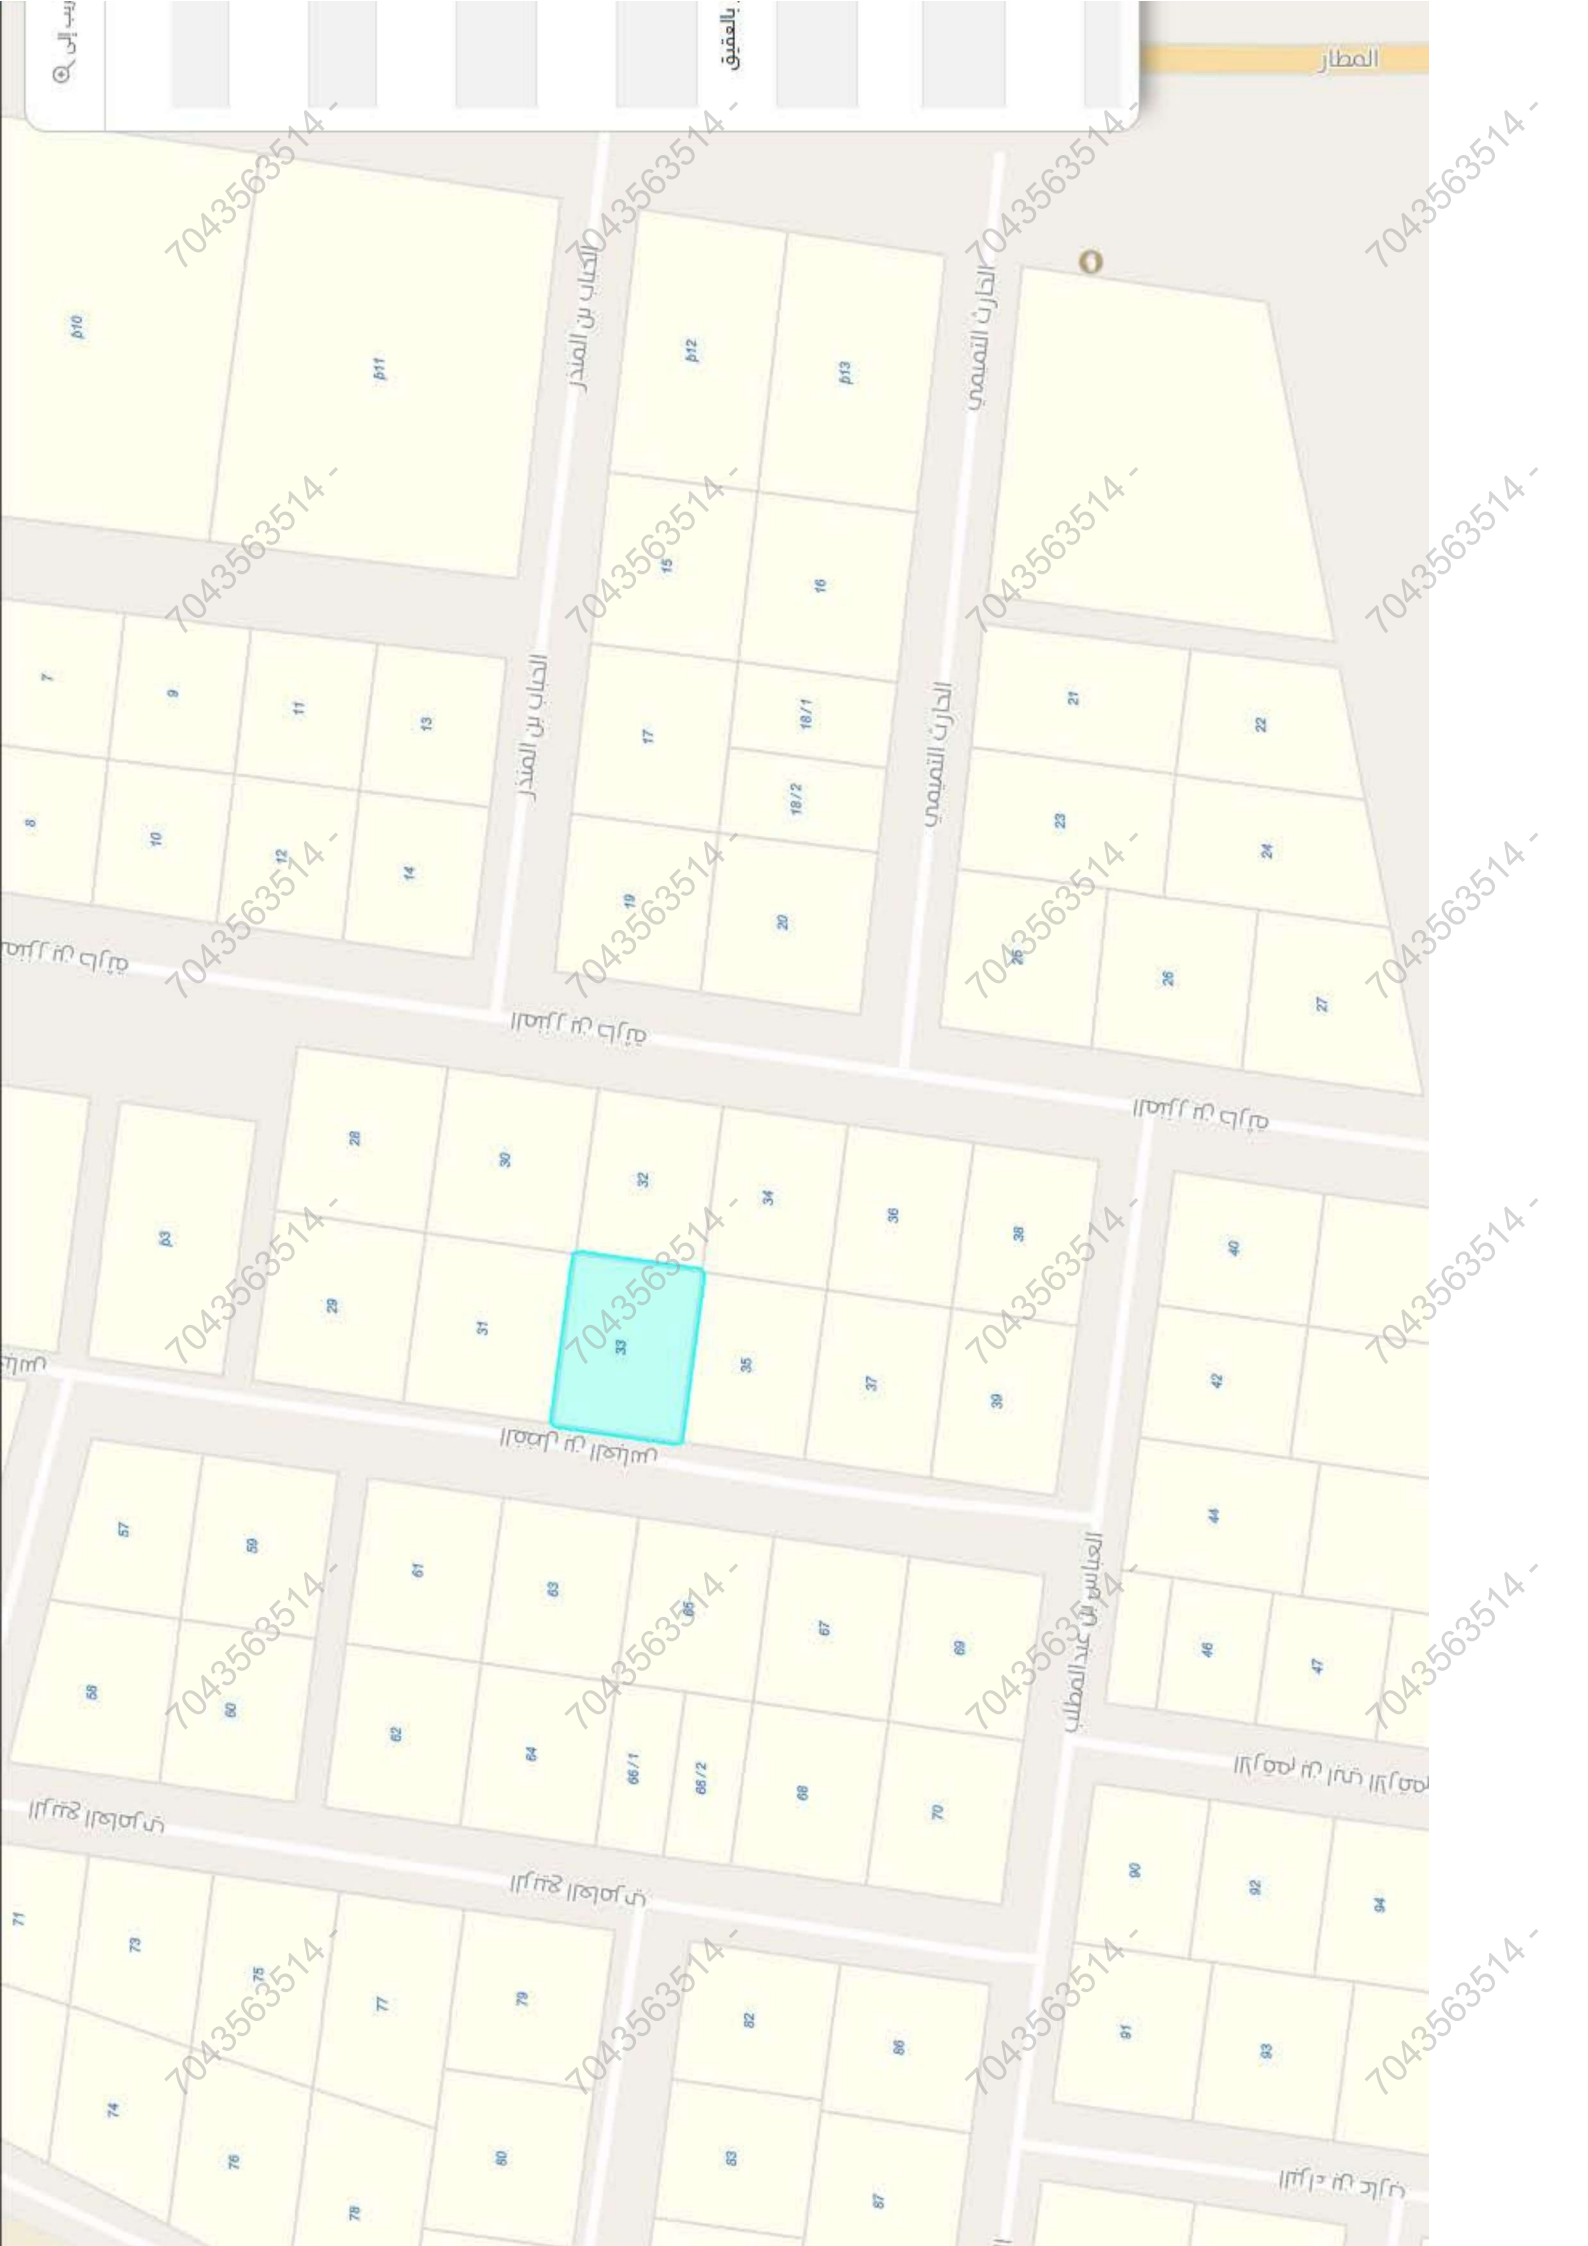

7043563514 -

7043563514 -

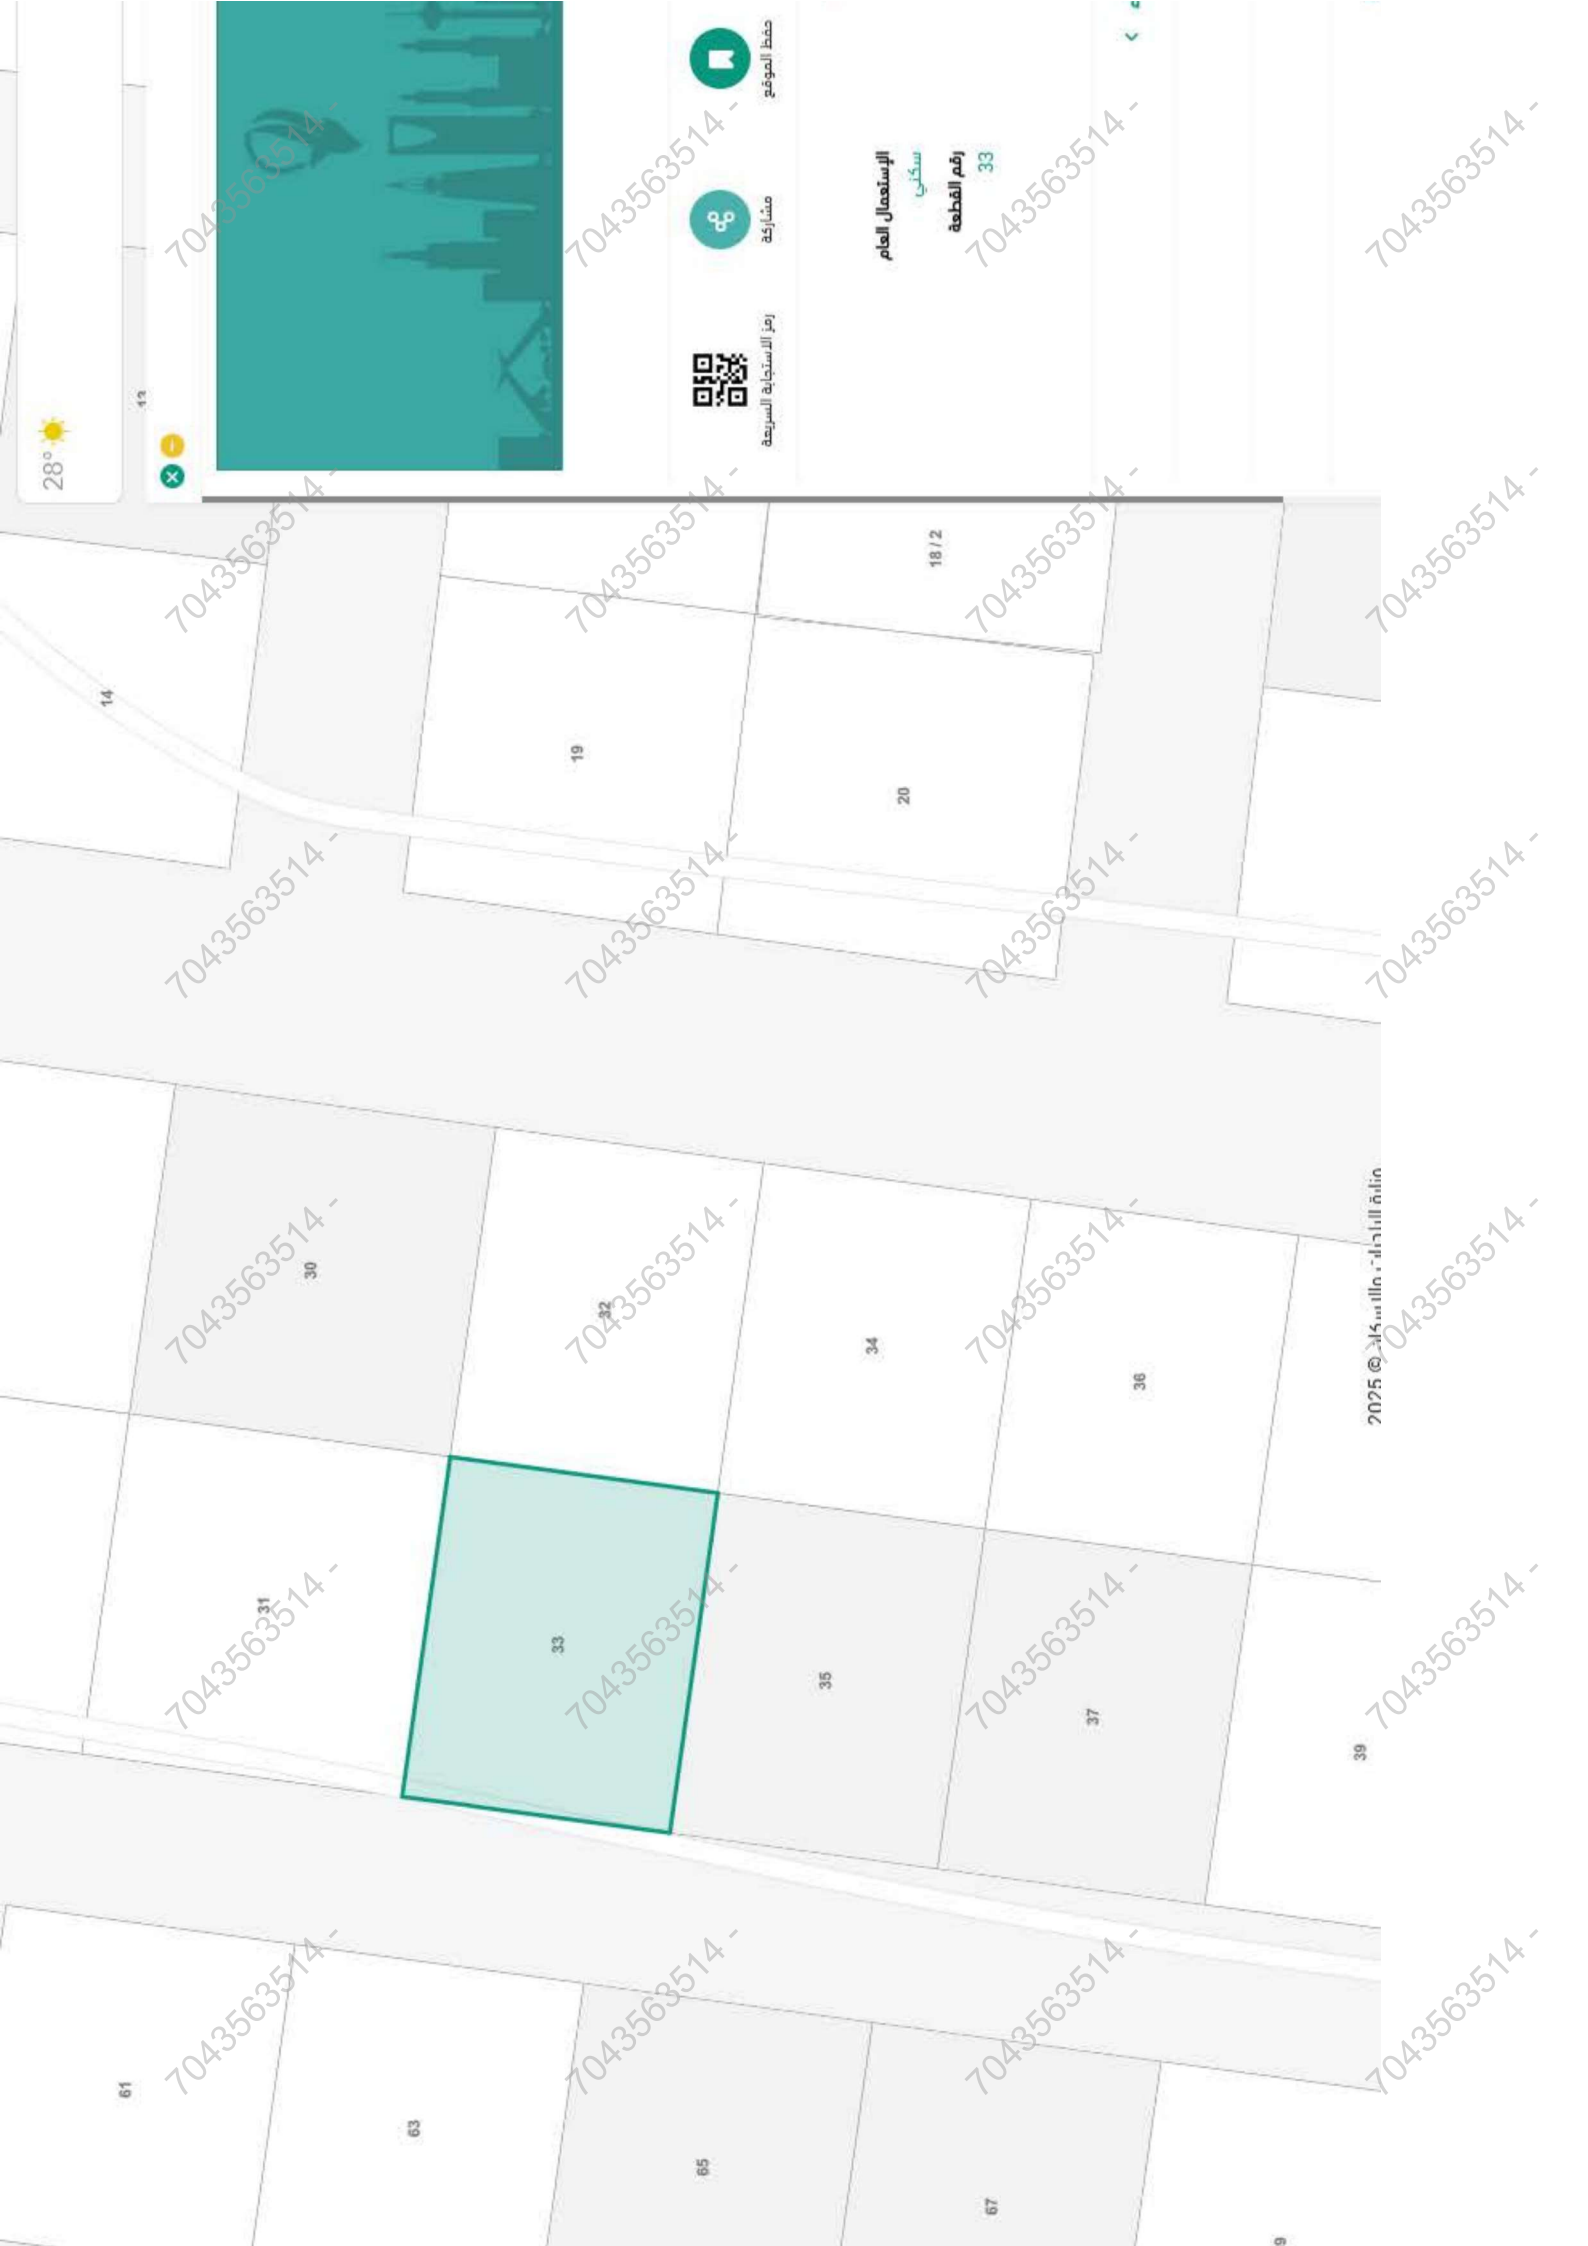

28°



حفظ الموقع



مشاركة



رابط الاستجابة السريعة

الاستعمال العام

سكني

رقم القطعة

33

© 2025

28°

4.4



رمز الاستجابة السريعة

28

30

32

34

29

31

33

35

وزارة البلديات والإسكان © 2025

59

61

63

65

67

60

62

64

66

68