

نموذج قرار مساحى

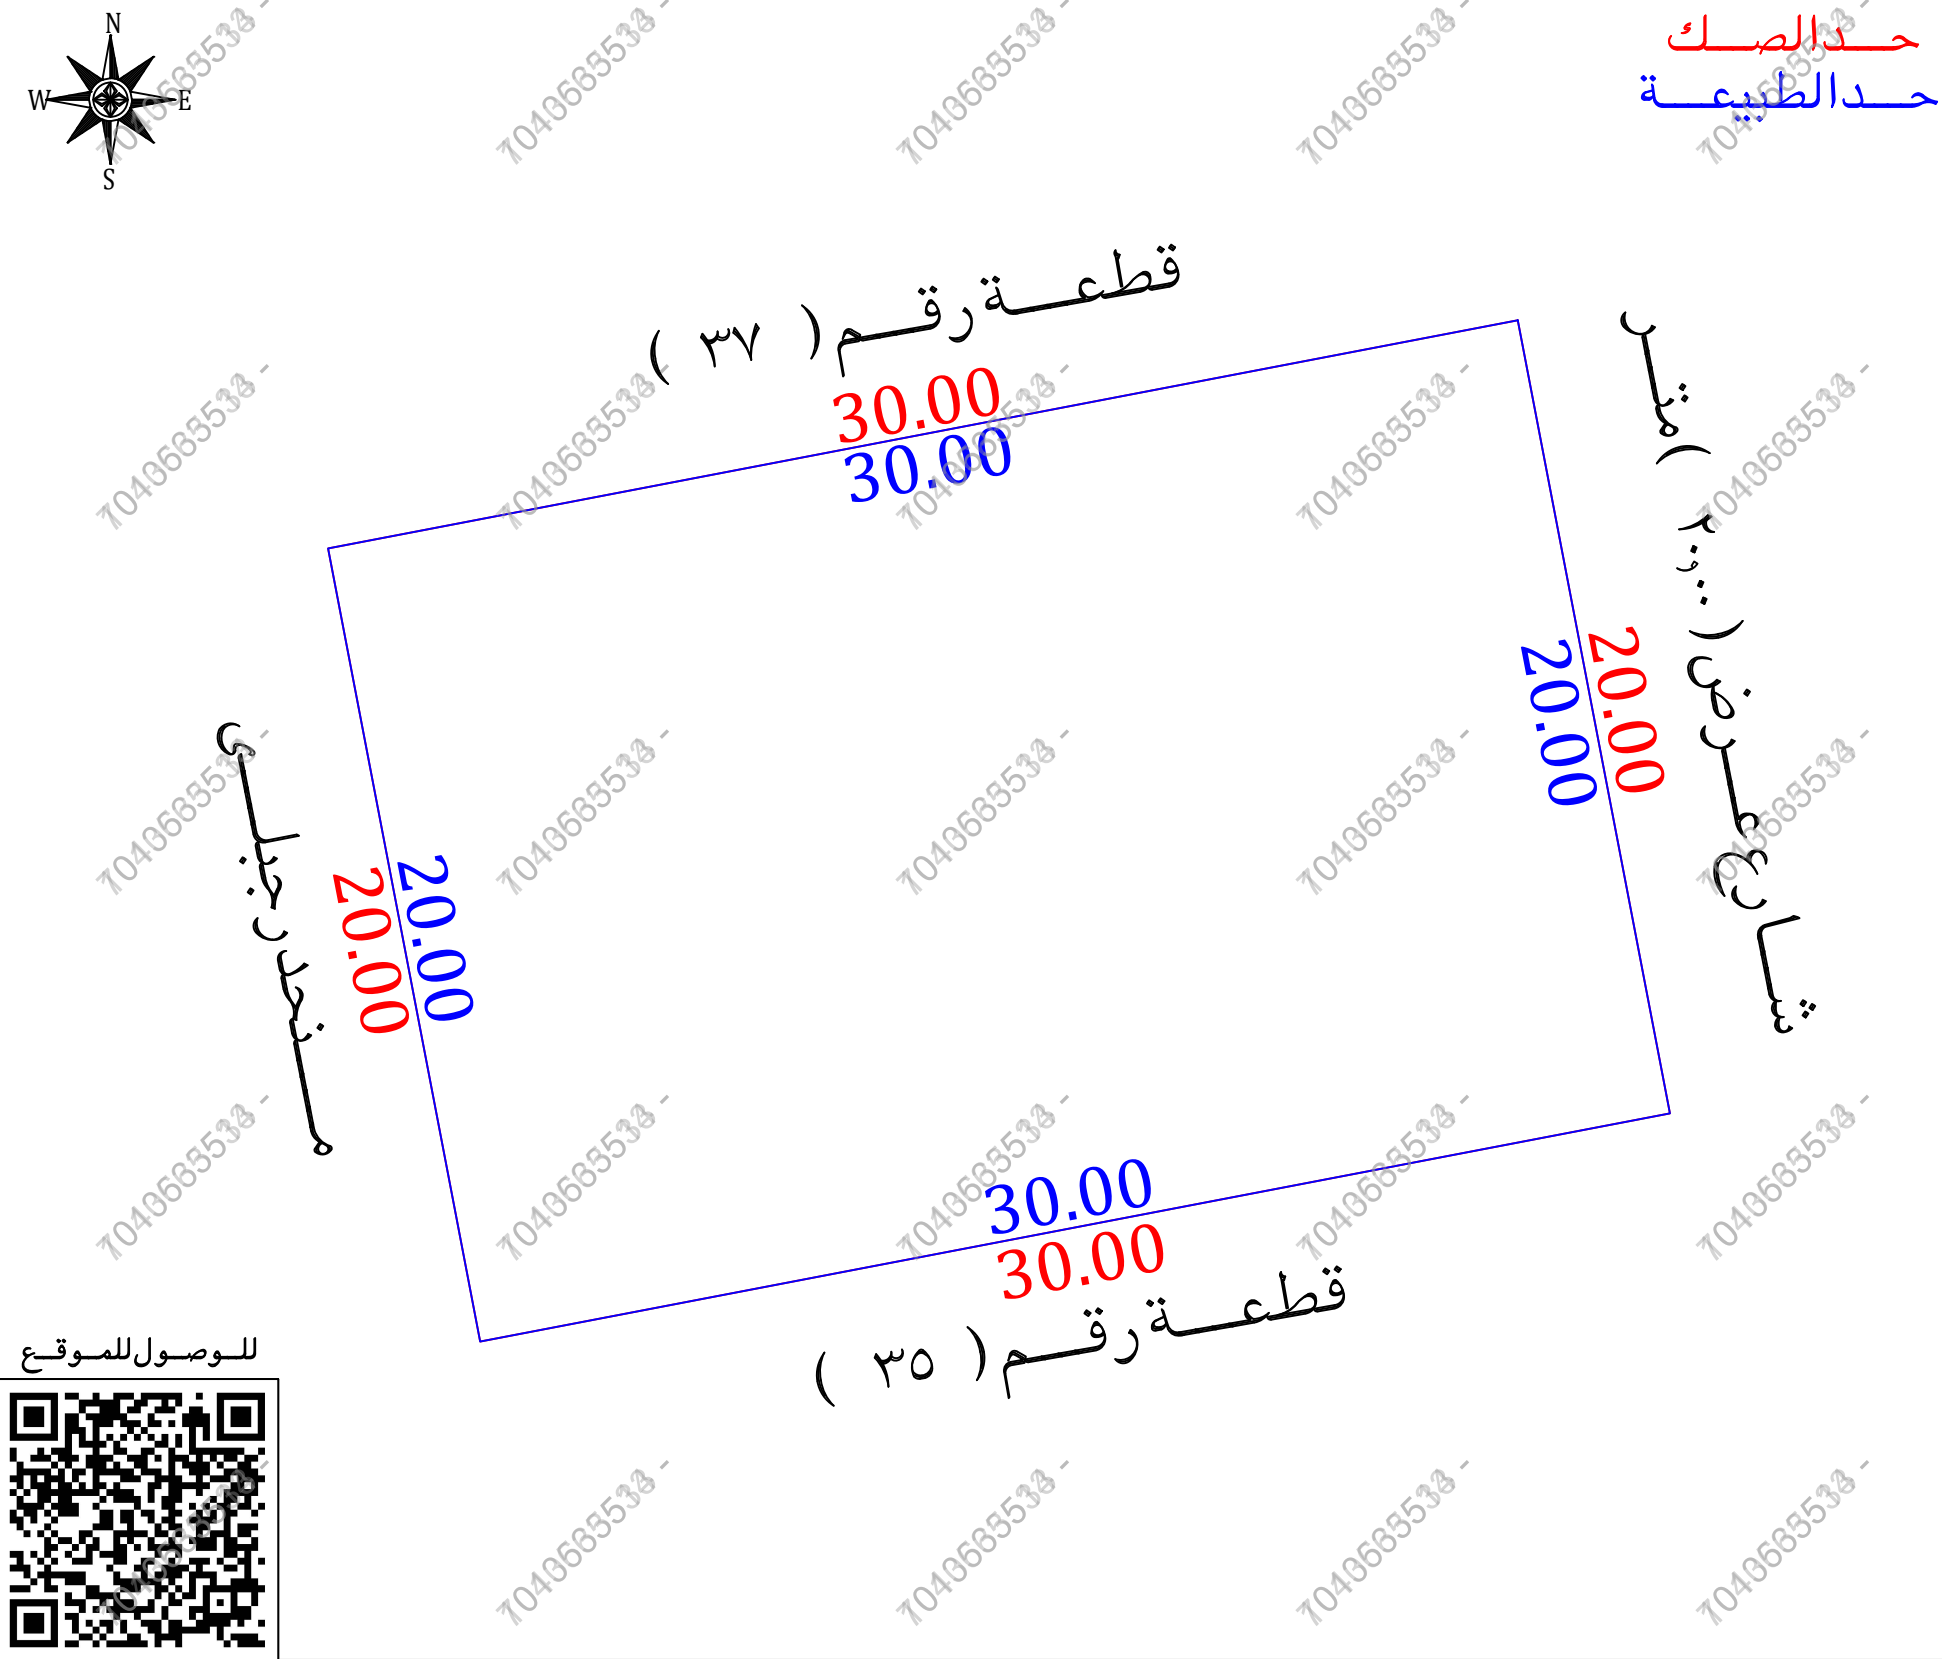
بيانات الصك	
رقم الوثيقة	٢٧٥١٠٤٠٠١٨٨٢
تاريخ الوثيقة	
مصدرة	وزارة العدل
هوية المالك	
أسم المالك	
نسبة الملكية	١٠٠٪

تفاصيل العقار	
رقم القطعة	٣٦
رقم المخطط	٢٠٠
المساحة	٢م٦٠٠
نوع العقار	قطعة الارض
الحى	الفريه
المدينة	بلجرشى

شركة فجن للأعمال للاستشارات الهندسية

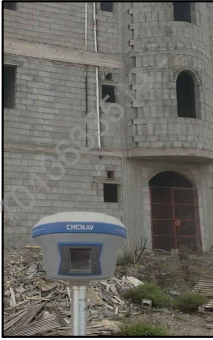
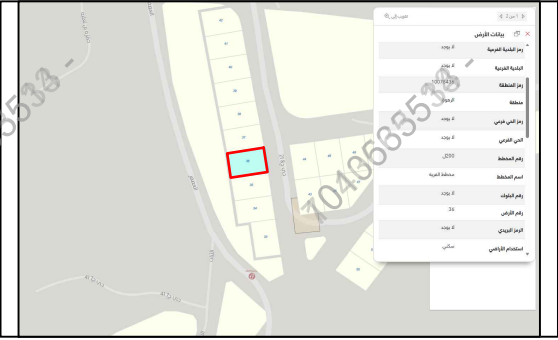
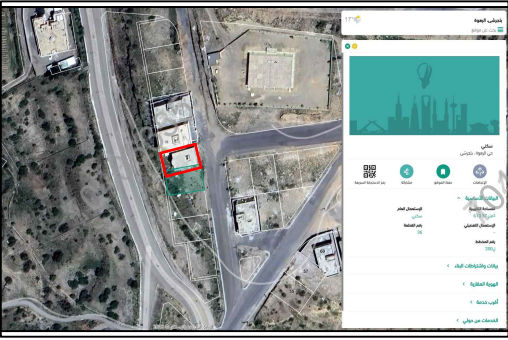
شعار الشركة	ختم الشركة
 VISION Engineering Consulting فجن للاستشارات الهندسية	

تاريخ أعداد الكروكى	المهندس المساح	مدير المكتب
٢٠٢٦/٠٤/١٢ م	هيثم محمد	محمد سلامة آل سعيدان
0539934077	0554400693	info@vision.en.com



أقرار

- جرى الوقوف على الطبيعة من قبل مساح مكتب فجن للاستشارات الهندسية وأتضح الأتى :
- هل الصك مطابق للرفع المساحى ☐ نعم ☒ لا
 - هل تم ذكر جميع الاختلافات فى الرفع المساحى ☐ نعم ☒ لا
 - هل تم تطبيق جميع التعليمات الصادرة من المركز فى الرفع المساحى ☐ نعم ☒ لا
 - هل تم التوقيع وأرفاق أقرار صحة الموقع ☐ نعم ☒ لا
 - هل يوجد تدخل فى الأصل ☐ نعم ☒ لا
 - هل يوجد على الأصل مبنى مشترك ☐ نعم ☒ لا
 - هل ذكر المرجع المعتمد على الاستدلال على استخدام العقار ☐ نعم ☒ لا
 - هل تم الاستعلام من وزارة الزراعة حيال الأرض الزراعية ☐ نعم ☒ لا
 - الملاحظات والاختلافات والتدخلات ☐ نعم ☒ لا
 - نوع الاستخدام : سكنى ☒ تجارى ☐ سكنى تجارى ☐ صناعى ☐ زراعى ☐
 - الأرض على الطبيعة : مبنى قائم ☒ أرض فضاء ☐ أرض مسورة ☐ أرض زراعية ☐
 - طبيعة الأرض : منبسطة ☐ جبلية ☒ أخرى ☐
 - المخطط على الطبيعة : منفذ ☒ غير منفذ ☐ عشوائى ☐
 - يتحمل المكتب الهندسى المسئولية على ماورد فى مخطط الرفع المساحى من حدود وأطوال وأحداثيات
 - هذا التقرير المساحى لا يعتد به كأثبات لسلامة أجراءات التملك أو تثبيت حدود الصك وموقعة
 - تم الربط بأقرب نقطة ثابتة
 - ملاحظات :
 - يوجد تدخل فى التخطيط على المستكشفات
 - اسم الحى : الصك (الفريه) المستكشفات (الرهوة)
 - رقم المخطط : الصك (٢٠٠) المستكشفات (٢٠٠ ل)
 - الحدود : الغربى : الصك (حديقة %)
الطبيعة (منحدر جبلى)
المستكشفات (غير معرف برقم قطعة)

صور من الطبيعة	المصور الجوى	مستكشف التقرير المساحى	مستكشف بلدى
  			

أحداثيات الموقع حسب نظام الاحداثيات العالمى				بموجب الطبيعة		الاتجاه	بموجب الصك		الاتجاه
القطعة	الشرقيات	الشماليات	القطعة	الشرقيات	الشماليات	الشمال	قطعة رقم (٣٧)	بطول (٣٠,٠٠)متر	الجنوب
1	781607.81	2195370.00	5			الجنوب	قطعة رقم (٣٥)	بطول (٣٠,٠٠)متر	الشرق
2	781611.58	2195350.35	6			الشرق	شارع عرض (٢٠,٠٠)متر	بطول (٢٠,٠٠)متر	الغرب
3	781582.12	2195344.70	7			الغرب	منحدر جبلى	بطول (٢٠,٠٠)متر	المساحة
4	781578.35	2195364.35	8			المساحة	(٦٠,٠٠٠)م٢		