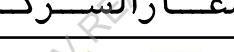
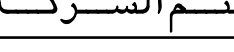


نموذج قرار مساحی

رقم الوثيقة	٣٧١٤٠٨٠٠٢٢٣٨
تاريخ الوثيقة	١٠٠٠
مصدرة	وزارة العدل
هوية المالك	
أسم المالك	
نسبة الملكية	١٠٠٪
رقم القطعة	٨٨
رقم المخطط	١٤٠٣/٢٧٤
المساحة	٢٤٠٠٠٠ م٢
نوع العقار	قطعة الارض
الحى	ذى النميص
المدينة	أبها

شركة فجن الأعمال
للإستشارات الهندسية


شعار الشركة  VISION Engineering Consulting مُجِن للاستشارات الهندسية	ختم الشركة 
--	---



تاريخ أعداد الكروكي	المهندس المساح	مدير المكتب
٠٨/٠٤/٢٠٢٦ م	عبد المجيد	محمد سلامة آل سعيدان
0539934077	0554400693	info@vision.en.com

الاتجاه	بموجب الصك	الاتجاه	بموجب الطبيعة
الشمال	شارع عرض (١٢,٠٠) متر	الشمال	شارع عرض (١٢,٠٠) متر
الجنوب	شارع عرض (٣٠,٠٠) متر	الجنوب	شارع عرض (٣٠,٠٠) متر
الشرق	قطعة رقم (٨٩)	الشرق	قطعة رقم (٨٩)
الغرب	قطعة رقم (٨٧)	الغرب	قطعة رقم (٨٧)
المساحة	(٤٠٠,٠٠) م٢	المساحة	(٤٠٠,٠٠) م٢

أقرار
جري الوقوف على الطبيعة من قبل ممباح مكتب فجن للأستشارات الهندسية وأتضح الأتي :
☐ نعم ☒ لا
 على الصك مطابقة لل لاء المساح

- ☐ لا ☒ نعم هل تم ذكر جميع الاختلافات فى الرفع المساحى
☐ لا ☒ نعم هل تم تطبيق جميع التعليمات الصادرة من المركز فى الرفع المساحى
☒ لا ☐ نعم هل تم التوقيع وأرفاق أقرار صحة الموقع
☒ لا ☐ نعم هل يوجد تدخّل فى الأصل
☒ لا ☐ نعم هل يوجد على الأصل مبنى مشترك
☒ لا ☒ نعم هل ذكر المرجع المعتمد على الاستدلال على استخدام العقار
☐ لا ☐ نعم هل تم الاستعلام من وزارة الزراعة حيال الأرض الزراعية
☒ لا ☒ نعم الملاحظات والاختلافات والتدخلات
 نوع الاستخدام : سكنى ☐ تجارى ☒ سكنى تجارى ☐ صناعى ☐ زراعى ☐
 الأرض على الطبيعة : مبنى قائم ☒ أرض فضاء ☐ أرض مسورة ☐ أرض زراعية ☐
 طبيعة الأرض : منبسطة ☒ جبلية ☐ أخرى ☐
 المخطط على الطبيعة : منفذ ☒ غير منفذ ☐ عشوائى ☐
 يتحمل المكتب الهندسى المسؤولية على ما ورد فى مخطط الرفع المساحى
 من حدود وأطوال وأحداثيات
 هذا التقرير المساحى لا يعتد به كإثبات لسلامة أجراء التملك أو تثبيت حدود الصك وموقعة
 تم الربط بأقرب نقطة ثابتة
الملاحظات
 رقم المخطط : الصك (١٤٣/٢٧٤) المستكشفت (١٤٣/٢٧٤ ج / ١)
 اسم الحى : الصك (ذى النميص) المستكشفت (المروج)
 الحدود :
الشمالى : الصك والطبيعة (شارع عرض ١٢,٠٠ متر) مستكشف عسير (شارع عرض ١٥,٠٠ متر)
 منصة بلدى (شارع عرض ٨,٠٠ متر)
الجنوبى : الصك والطبيعة ومستكشف عسير (شارع عرض ٣,٠٠ متر)
 منصة بلدى (شارع عرض ١٥,٠٠ متر)
 صندوق خدمات هائف : داخل الملكية ☐ خارج الملكية ☒ الجهة الجنوبية

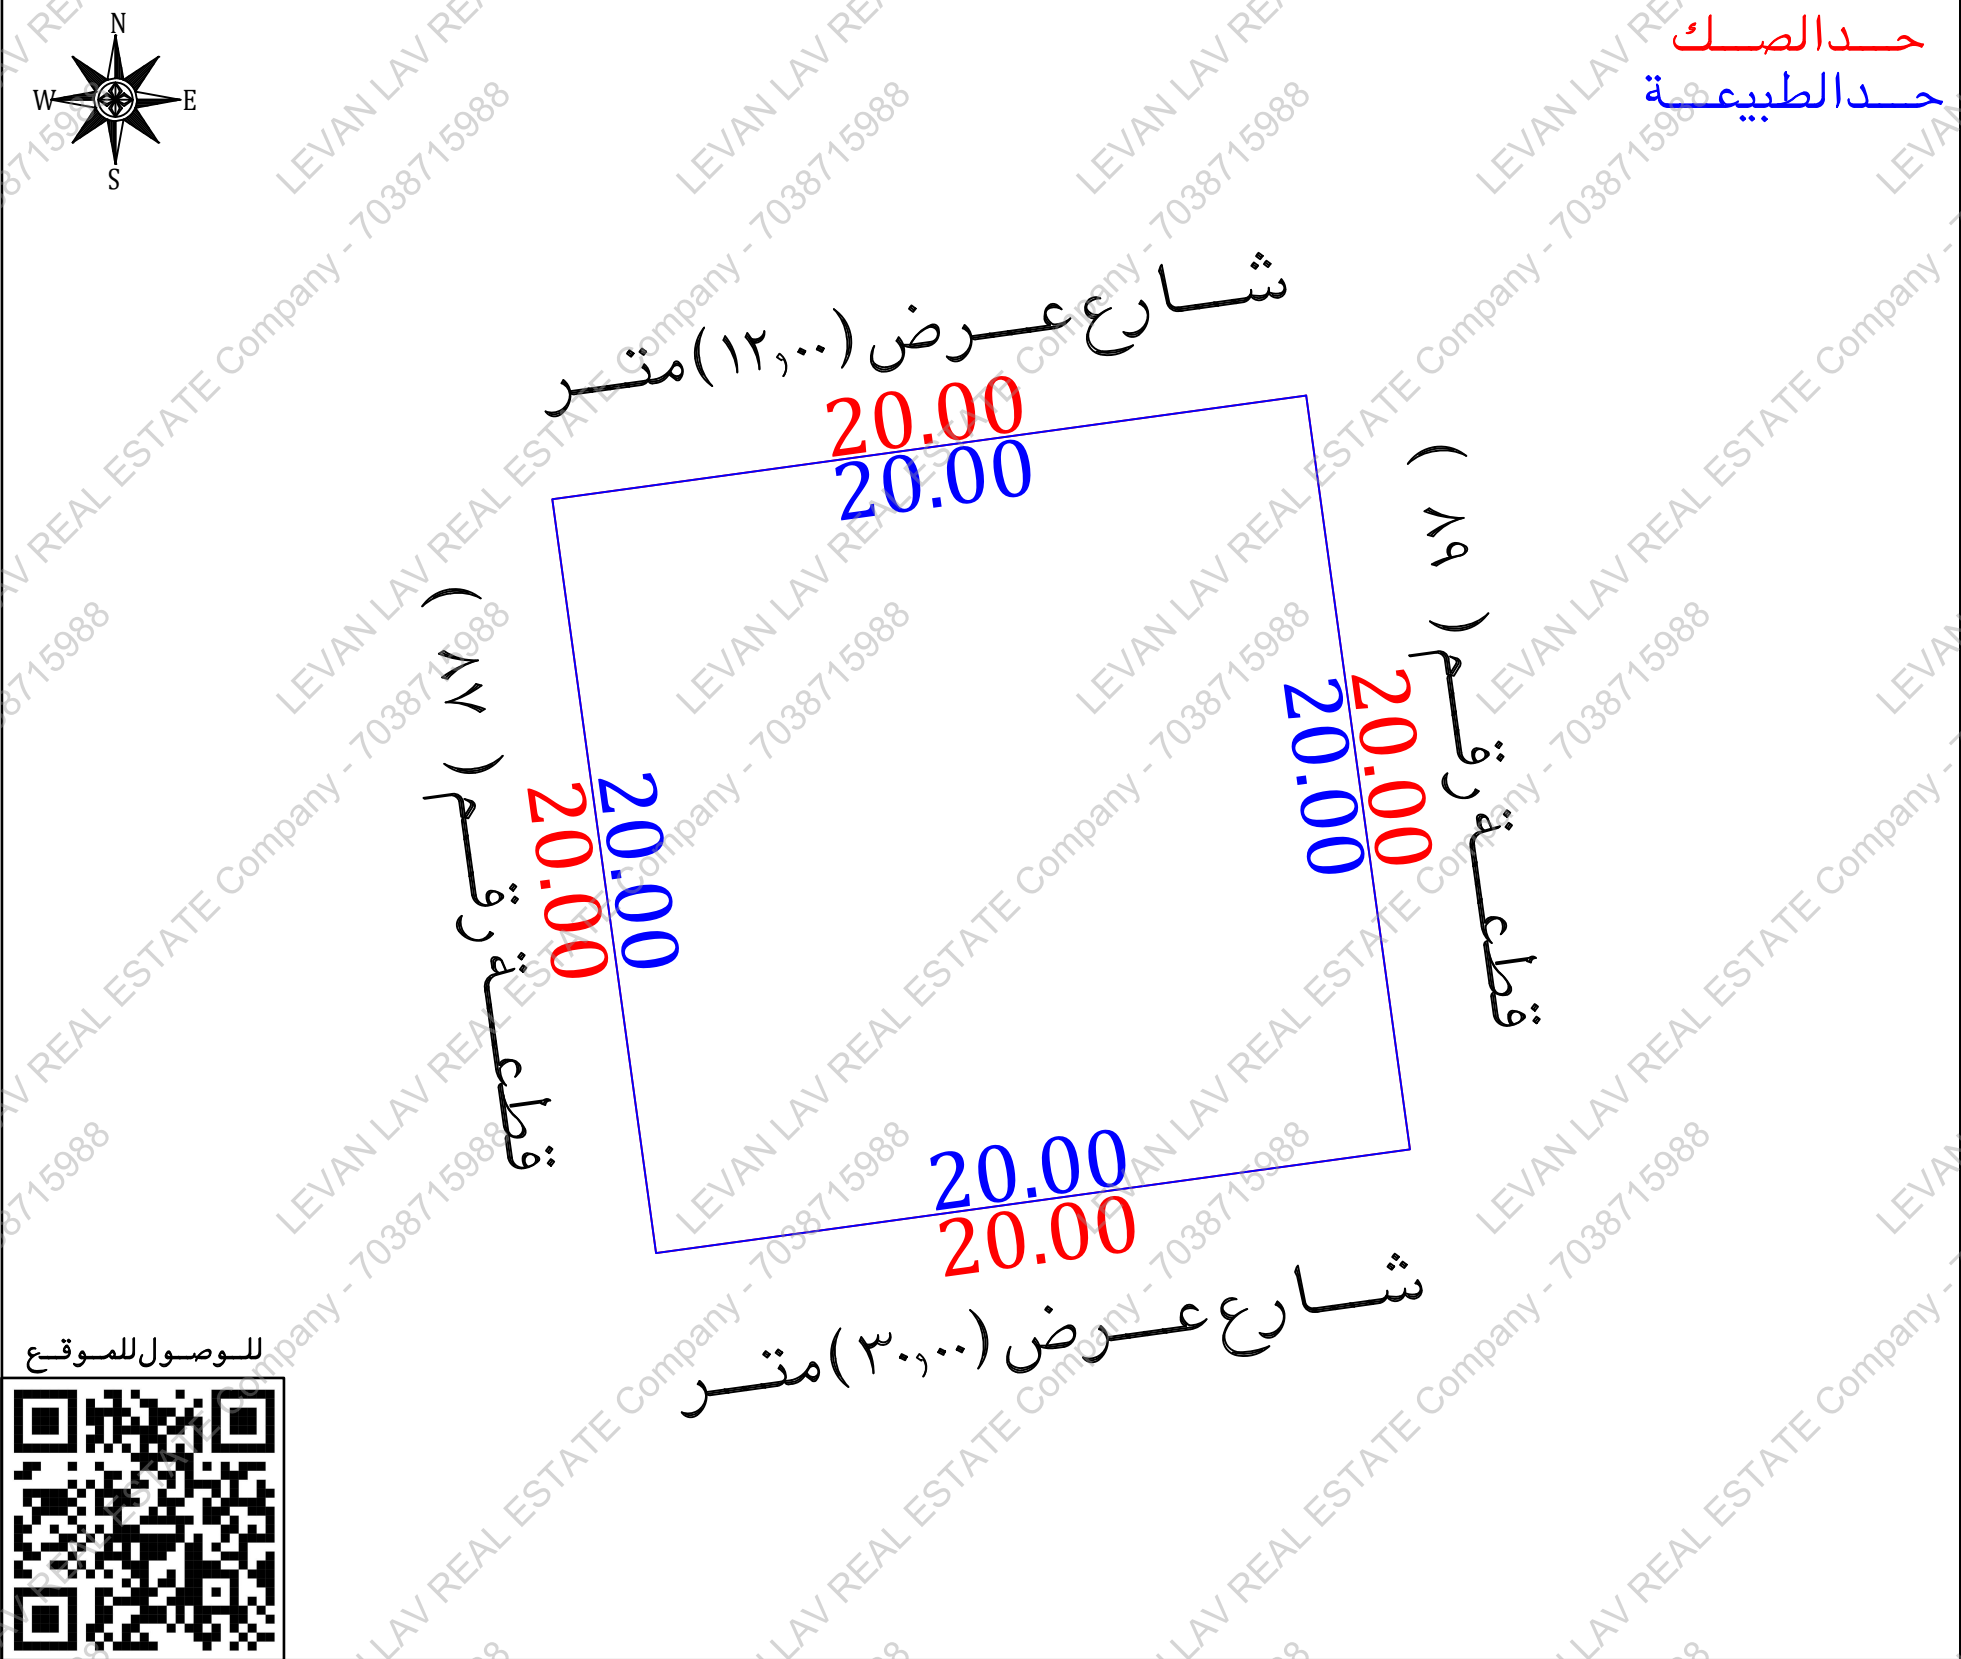

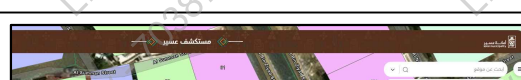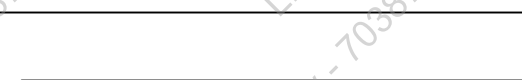مستكشف بلدى	مستكشف الامانة	المصور الجوى	صور من الطبيعة
			  

أحداثيات الموقع حسب نظام الإحداثيات العالمي					
الرقم	الشرقيات	الشماليات	الرقم	الشرقيات	الشماليات
1	239246.190	2015473.587	5		
2	239266.004	2015476.314	6		
3	239268.730	2015456.500	7		
4	239248.917	2015453.774	8		