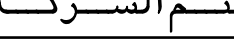


نموذج قرار مساحی

رقم الوثيقة	٥٧٤٥٠٢٠٠٠٥٨١
تاريخ الوثيقة	
مصدرة	وزارة العدل
هوية المالك	
أسم المالك	١٠٠٪
نسبة الملكية	تفاصيل العقار
رقم القطعة	٦٥
رقم المخطط	_____
المساحة	٢٤٤٠,٠٠ م
نوع العقار	قطعة الارض السكنية
الحى	٨٨٦
المدينة	طريق

شركة فچن الأعمال
للأسنشارات الهندسية


شعار الشركة	 VISION Engineering Consulting مُجِن للاستشارات الهندسية
ختم الشركة	

تاريخ أعداد الكروكي	المهندس المساح	مدير المكتب
٠٤/٠١/٢٠٢٦ م	طارق محمد	محمد سلامة آل سعيدان
0539934077	0554400693	info@vision.en.com

الاتجاه	بموجب الصك
الشمال	قطعة رقم (٦٤)
الجنوب	شارع عرض (١٥,٠٠) متر
الشرق	قطعة رقم (٦٧)
الغرب	قطعة رقم (٦٣)
المساحة	(٤٤,٠٠٠) م ^٢

أقرار
 جرى الوقوف على الطبيعة من قبل مساح مكتب فجن للاستشارات الهندسية وأتضح الأتي :
 نعم ☐ لا ☒
 هذا الصك مطابقة للدفء المساح

- [illegible]

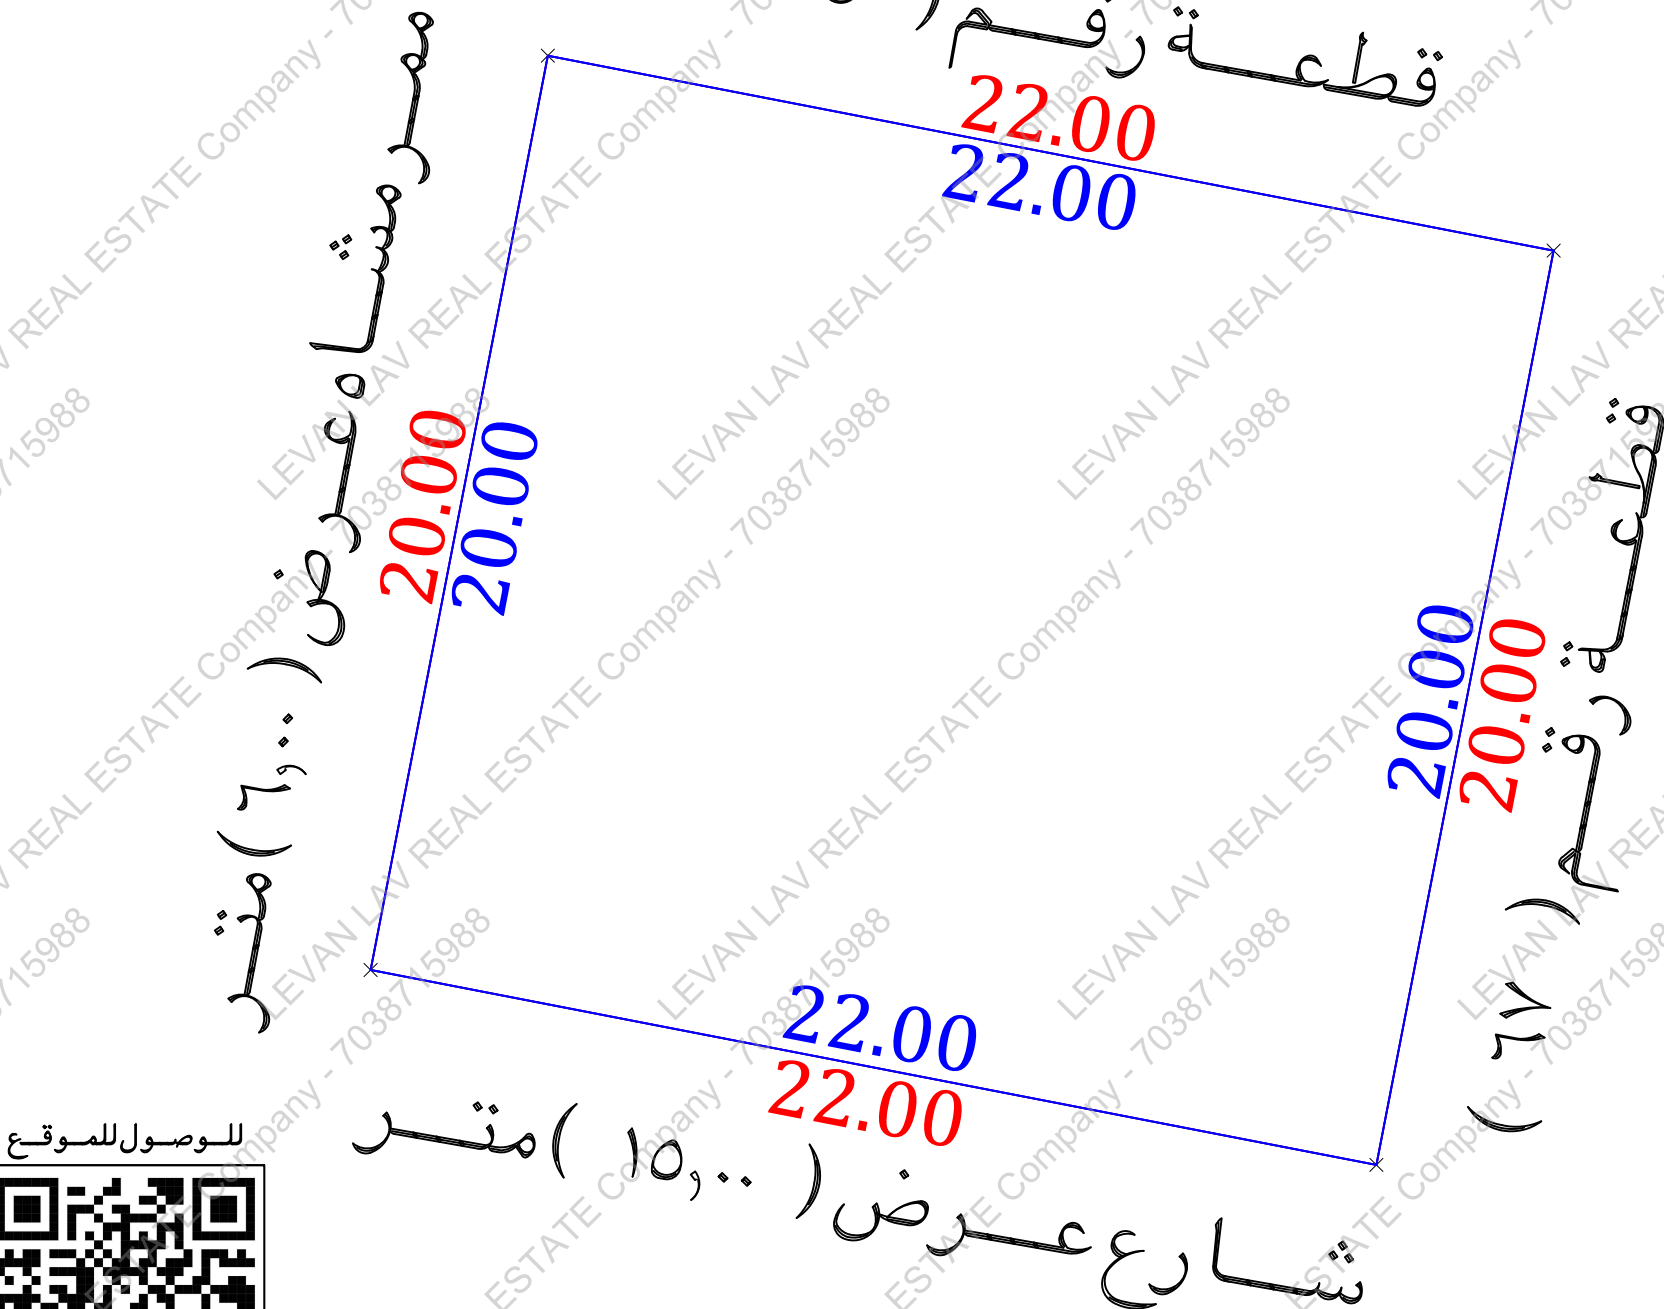

أحداثيات الموقع حسب نظام الإحداثيات العالمي						بموجب الطبيعة		الاتجاه	
الشرقيات	الشماليات	الارتفاع	الشرقيات	الشماليات	الارتفاع	بطول (٢٢,٠٠) متر	قطعة رقم (٦٤)	الشمال	بطول (٢٢,٠٠) متر
		5	310425.822	2053044.106	1	بطول (٢٢,٠٠) متر	شارع عرض (١٥,٠٠) متر	الجنوب	بطول (٢٢,٠٠) متر
		6	310447.420	2053039.920	2	بطول (٢٠,٠٠) متر	قطعة رقم (٦٧)	الشرق	بطول (٢٠,٠٠) متر
		7	310443.614	2053020.285	3	بطول (٢٠,٠٠) متر	ممر مشاه عرض (٦,٠٠) متر	الغرب	بطول (٢٠,٠٠) متر
		8	310422.016	2053024.472	4		(٤٤,٠٠) م	المساحة	