

نموذج كروكي مساحي

المنطقة	القصيم
المالك	
الموضوع	كروكي مساحي
الموقع	عقلة الصقور - الخليج
استخدام الموقع	--
رقم القطعة	١٢٤
رقم المخطط	ق/ل/٥٢٨
رقم الصك	٩٦٠٦٨٤٠٠٨٧٢٠
تاريخ الصك	

D . R . T

D . R . T ENGINEERING CONSULTANTS
تصميم معماري - تصميم داخلي - اشراف ادارة مشروعات - مخططات سلامة
تخطيط - رفع مساحي - دراسة الاحمال الكهربائية
مكة المكرمة - الشرايف - مركز السلام الإداري الدور الأول - مكتب رقم ١١
EMAIL - dar.alebtkar.businss@gmail.com TEL - 0570426636

أبعاد الأرض

الاتجاه	بموجب بلدي	بموجب الطبيعة	ملاحظات	ملاحظات	الحدود بموجب الصك	الحدود بموجب الطبيعة
شمال	٥٤,٢٠	٥٤,٢٠	مطابق	مطابق	قطعة رقم ١٢٢	قطعة رقم ١٢٢
جنوب	٥٤,٠٠	٥٤,٠٠	مطابق	مطابق	شارع عرض ٧,٠٠ م	شارع عرض ٦,٠٠ م
شرق	٦٣,٦٥	٦٣,٦٥	مطابق	مطابق	ملك الغير	قطعة رقم ١٢١
غرب	٦٤,٤٠	٦٤,٤٠	مطابق	مطابق	قطعة رقم ١٢٥	جزء من قطعة رقم ١٢٥
المساحة	٢٣٤٦٠,٢٩ م	٢٣٤٦٠,٢٩ م	مطابق	مطابق		

رقم القطعة	شماليات	شرقيات
1	2859639.400	217985.412
2	2859703.757	217983.052
3	2859707.639	218037.115
4	2859644.028	218039.213
5		

إقرار

جري الوقوف على الطبيعة من قبل مساح مكتب
دي آر تي للاستشارات الهندسية و أتضح الآتي :

- هل الصك مطابق للرفع المساحي ☒ نعم ☐ لا
- هل تم ذكر جميع الاختلافات في الرفع المساحي ☒ نعم ☐ لا
- هل تم تطبيق جميع التعليمات الصادرة من المركز في الرفع المساحي ☒ نعم ☐ لا
- هل تم التوقيع ورافق اقرار صحة الموقع ☒ نعم ☐ لا
- هل يوجد تداخل في الأصل أو أجزاء مشتركة ☒ نعم ☐ لا
- هل يوجد شوارع مختزلة على الأصل في المخطط أو المستكشف الجغرافي أو الطبيعة ولم يتم ذكره في الصك ☒ نعم ☐ لا
- هل تم ذكر المرجع المعتمد عليه في الاستدلال على استخدام العقار ☒ نعم (بلدي) ☐ لا
- الملاحظات والاختلافات والتدخلات: ☒ يوجد ☐ لا يوجد
- طبيعة الأرض: ☒ جبلية ☐ منبسطة ☐ مبنى قائم
- مشمتملات الموقع كالتالي: أرض فضاء


- تم الرفع بنظام ال VRS واستخدام نظام الاحداثيات WGS-84-UTM38N
- تم توضيح الموقع من عدة زوايا بصور فوتوغرافية موضحة أدناه .
- تم الرفع المساحي بإشراف المندوب حسب طلب الجهة المخولة
- هذا التقرير المساحي لا يعتد به في اثبات سلامة اجراءات التملك
- يتحمل المكتب المسؤولية عن صحة ماورد في مخطط الرفع المساحي حدود واطوال ومساحة واحداثيات

الختم	دار الابتكار للاستشارات الهندسية DAR ALBTKAR ENGINEERING CONSULTANTS س.ت.٥٥٠٣١٣٨٠٠٠	تاريخ الاعتماد ١٥/٠٢/١٤٤٧ هـ
-------	---	------------------------------

صور من الطبيعة
توضح الموقع



صورة جوية مقياس الرسم ٢٥٠/١

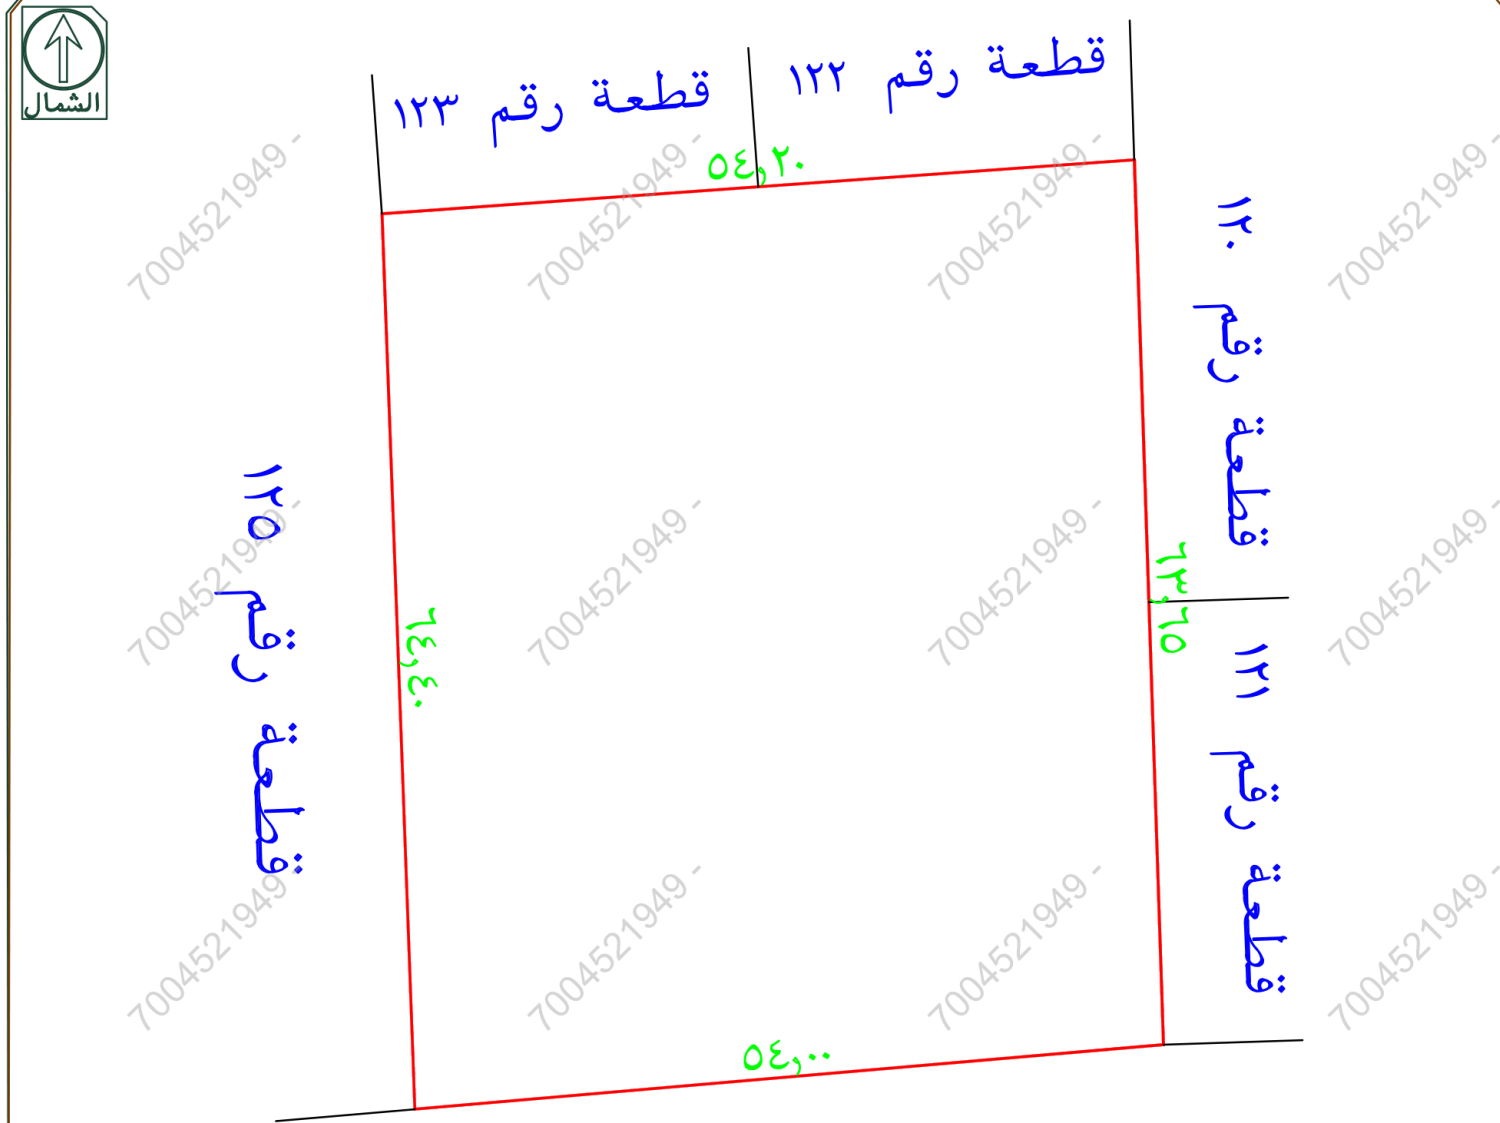

شارع عرض ٦,٠٠ م

تم الرفع من واقع الطبيعة
مقياس الرسم ٣٠٠ / ١

ملاحظة
يوجد اختلاف في الحدود ما بين الصك وبلدي
لا يوجد سور فاصل بين القطعة والجار الشمالي