

نموذج كروكي مساحي

المنطقة	مكة المكرمة
الملاك	
رقم الهوية	
الموضوع	كروكي مساحي
الموقع	جدة-الأجود
استخدام الموقع	سكني
رقم القطعة	٣٦٩
رقم المخطط	٢٢٣ / ب
رقم الصك	٣١٥٧.٣٠٠٤٩٩٦
تاريخ الصك	١٤٤٧/١/١٨ هـ

D . R . T

D . R . T ENGINEERING CONSULTANTS
تصميم معماري - تصميم داخلي - اشراف اقامة مشروعات - مخططات سلامة
تخطيط - رفع مساحي - دراسة الاحمال الكهربائية
مكة المكرمة - الشرايف - مركز السلام الإداري الدور الأول - مكتب رقم ١١
EMAIL - dar.alebtkar.businss@gmail.com TEL - 0570426636

أبعاد الأرض

الاتجاه	بموجب الصك	بموجب الطبيعة	ملاحظات	ملاحظات	الحدود بموجب الطبيعة
شمال	٢٠,٠٠	٢٠,٠٠	مطابق		قطعة رقم ٣٧٠
جنوب	١٧,٠٠	١٧,٠٠	مطابق		شارع عرض ٢٥,٠٠ م
شرق	٢٢,٠٠ + ٤,٢٤	٢٢,٠٠ + ٤,٢٤	مطابق		شارع عرض ٢٠,٠٠ م
غرب	٢٥,٠٠	٢٥,٠٠	مطابق		قطعة رقم ٣٦٨
المساحة	٢٤٩٥,٥٠ م	٢٤٩٥,٥٠ م	مطابق		

رقم القطعة	شماليات	شرقيات	رقم القطعة	شماليات	شرقيات
1	2389240.5884	526828.9169			
2	2389235.0053	526809.7119			
3	2389210.9992	526816.6907			
4	2389215.7447	526833.0149			
5	2389219.4629	526835.0582			

إقرار

جري الوقوف على الطبيعة من قبل مساح مكتب
دي آر تي للاستشارات الهندسية و أتضح الآتي :

- هل الصك مطابق للرفع المساحي ☒ نعم ☐ لا
- هل تم ذكر جميع الاختلافات في الرفع المساحي ☒ نعم ☐ لا
- هل تم تطبيق جميع التعليمات الصادرة من المركز في الرفع المساحي ☒ نعم ☐ لا
- هل تم التوقيع وارفاق اقرار صحة الموقع ☒ نعم ☐ لا
- هل يوجد تداخل في الأصل أو أجزاء مشتركة ☒ نعم ☐ لا
- هل يوجد شوارع مختزلة على الأصل في المخطط أو المستكشف الجغرافي أو الطبيعة ولم يتم ذكره في الصك ☒ نعم ☐ لا
- هل تم ذكر المرجع المعتمد عليه في الاستدلال على استخدام العقار ☒ نعم (بلدي) ☐ لا
- هل تم الاستعلام من وزارة الزراعة حيال الأراضي الزراعي ☒ نعم ☐ لا
- الملاحظات والاختلافات والتدخلات: ☒ يوجد ☐ لا يوجد (مع التوضيح)
- طبيعة الأرض ☒ جبلية ☐ منبسطة ☐ مبني قائم
- مشتلات الموقع كالتالي: ☐ أرض فضاء

- تم الرفع بنظام ال VRS واستخدام نظام الاحداثيات WGS-84-UTM37N
- تم الرفع المساحي بإشراف المندوب حسب طلب الجهة المخولة
- هذا التقرير المساحي لا يعتد به في اثبات سلامة اجراءات التملك
- يتحمل المكتب المسؤولية عن صحة ماورد في مخطط الرفع المساحي حدود واطوال ومساحة واحداثيات

الختم




تاريخ الاعتماد ١٤٤٧/٥/٥ هـ

صور من الطبيعة
توضح الموقع




صورة جوية مقياس الرسم ٢٥٠/١

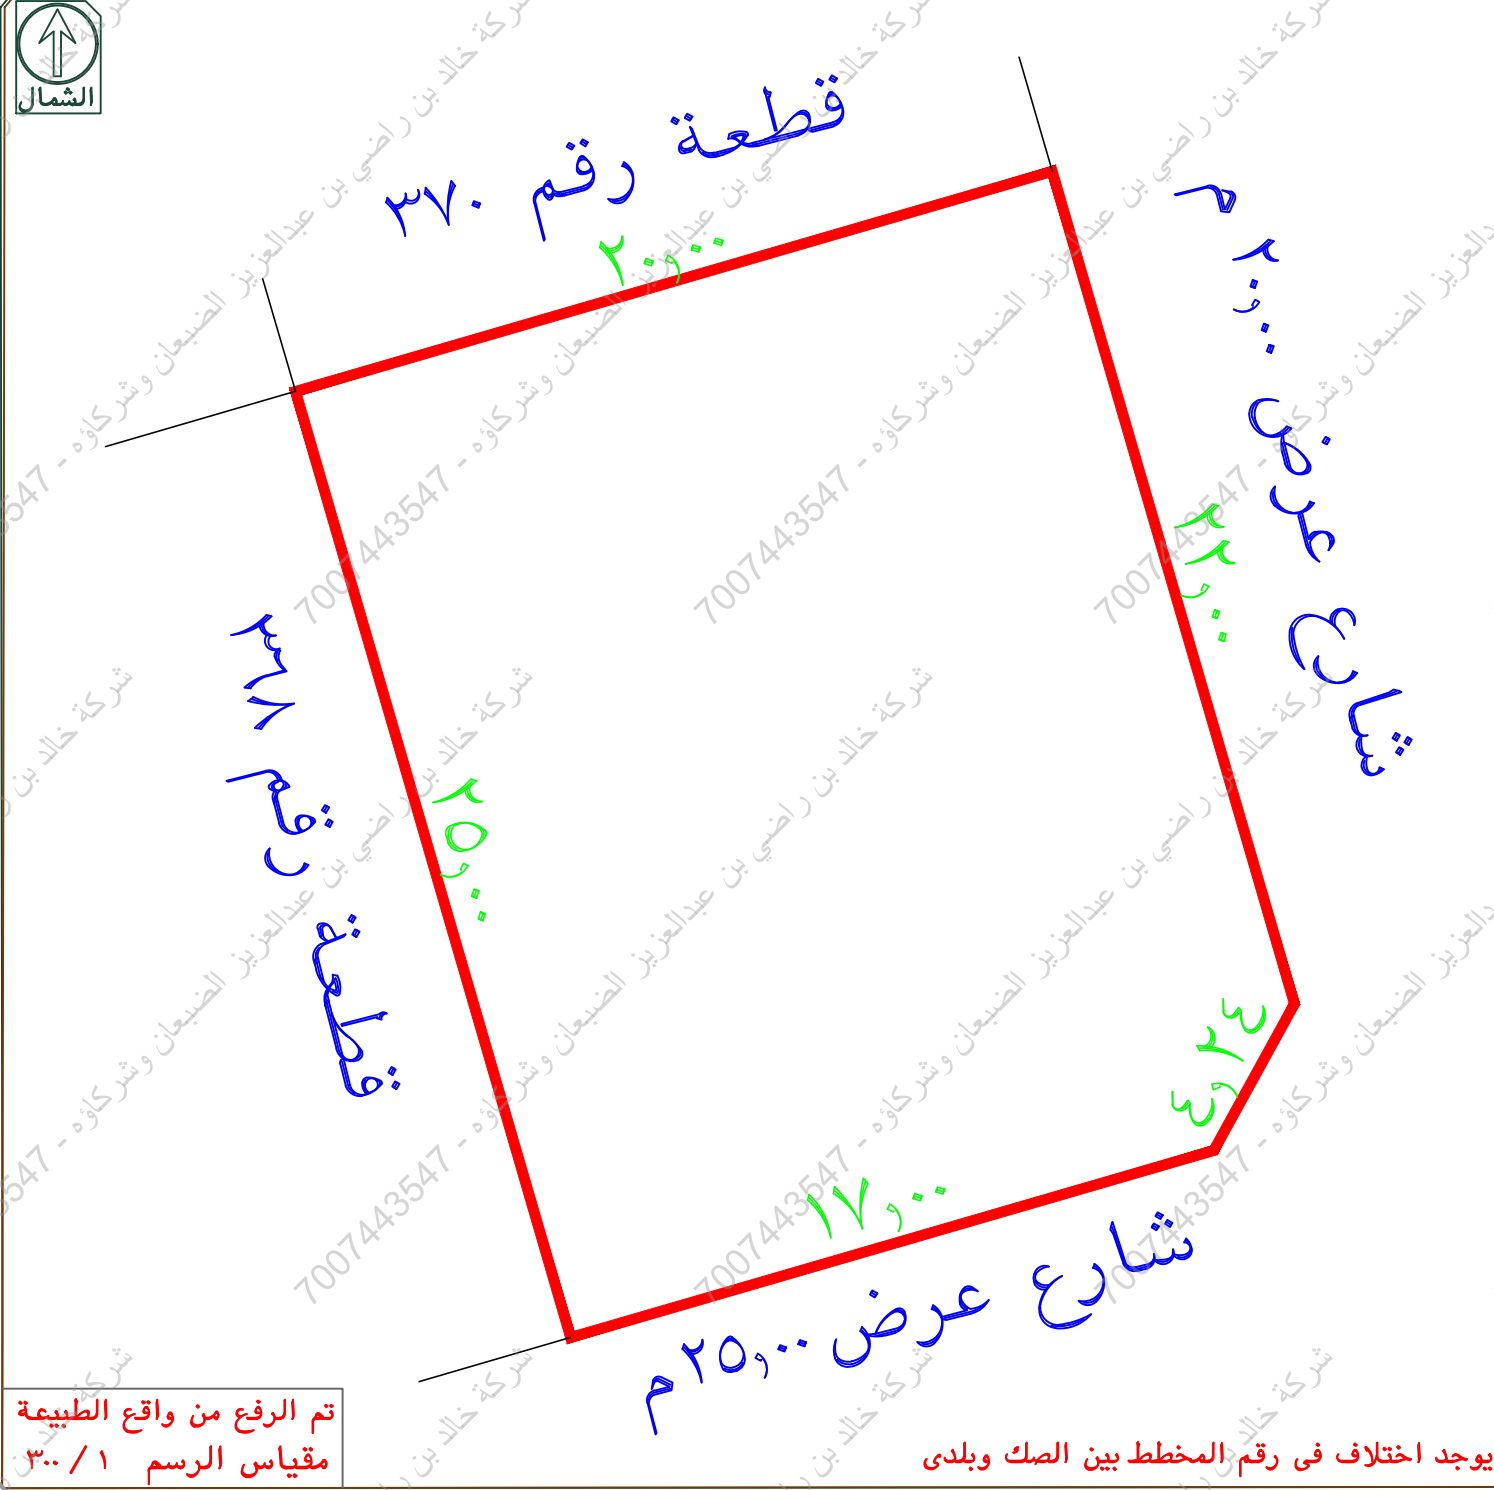

تم الرفع من واقع الطبيعة
مقياس الرسم ٣٠٠ / ١

يوجد اختلاف في رقم المخطط بين الصك وبلدي

[illegible]

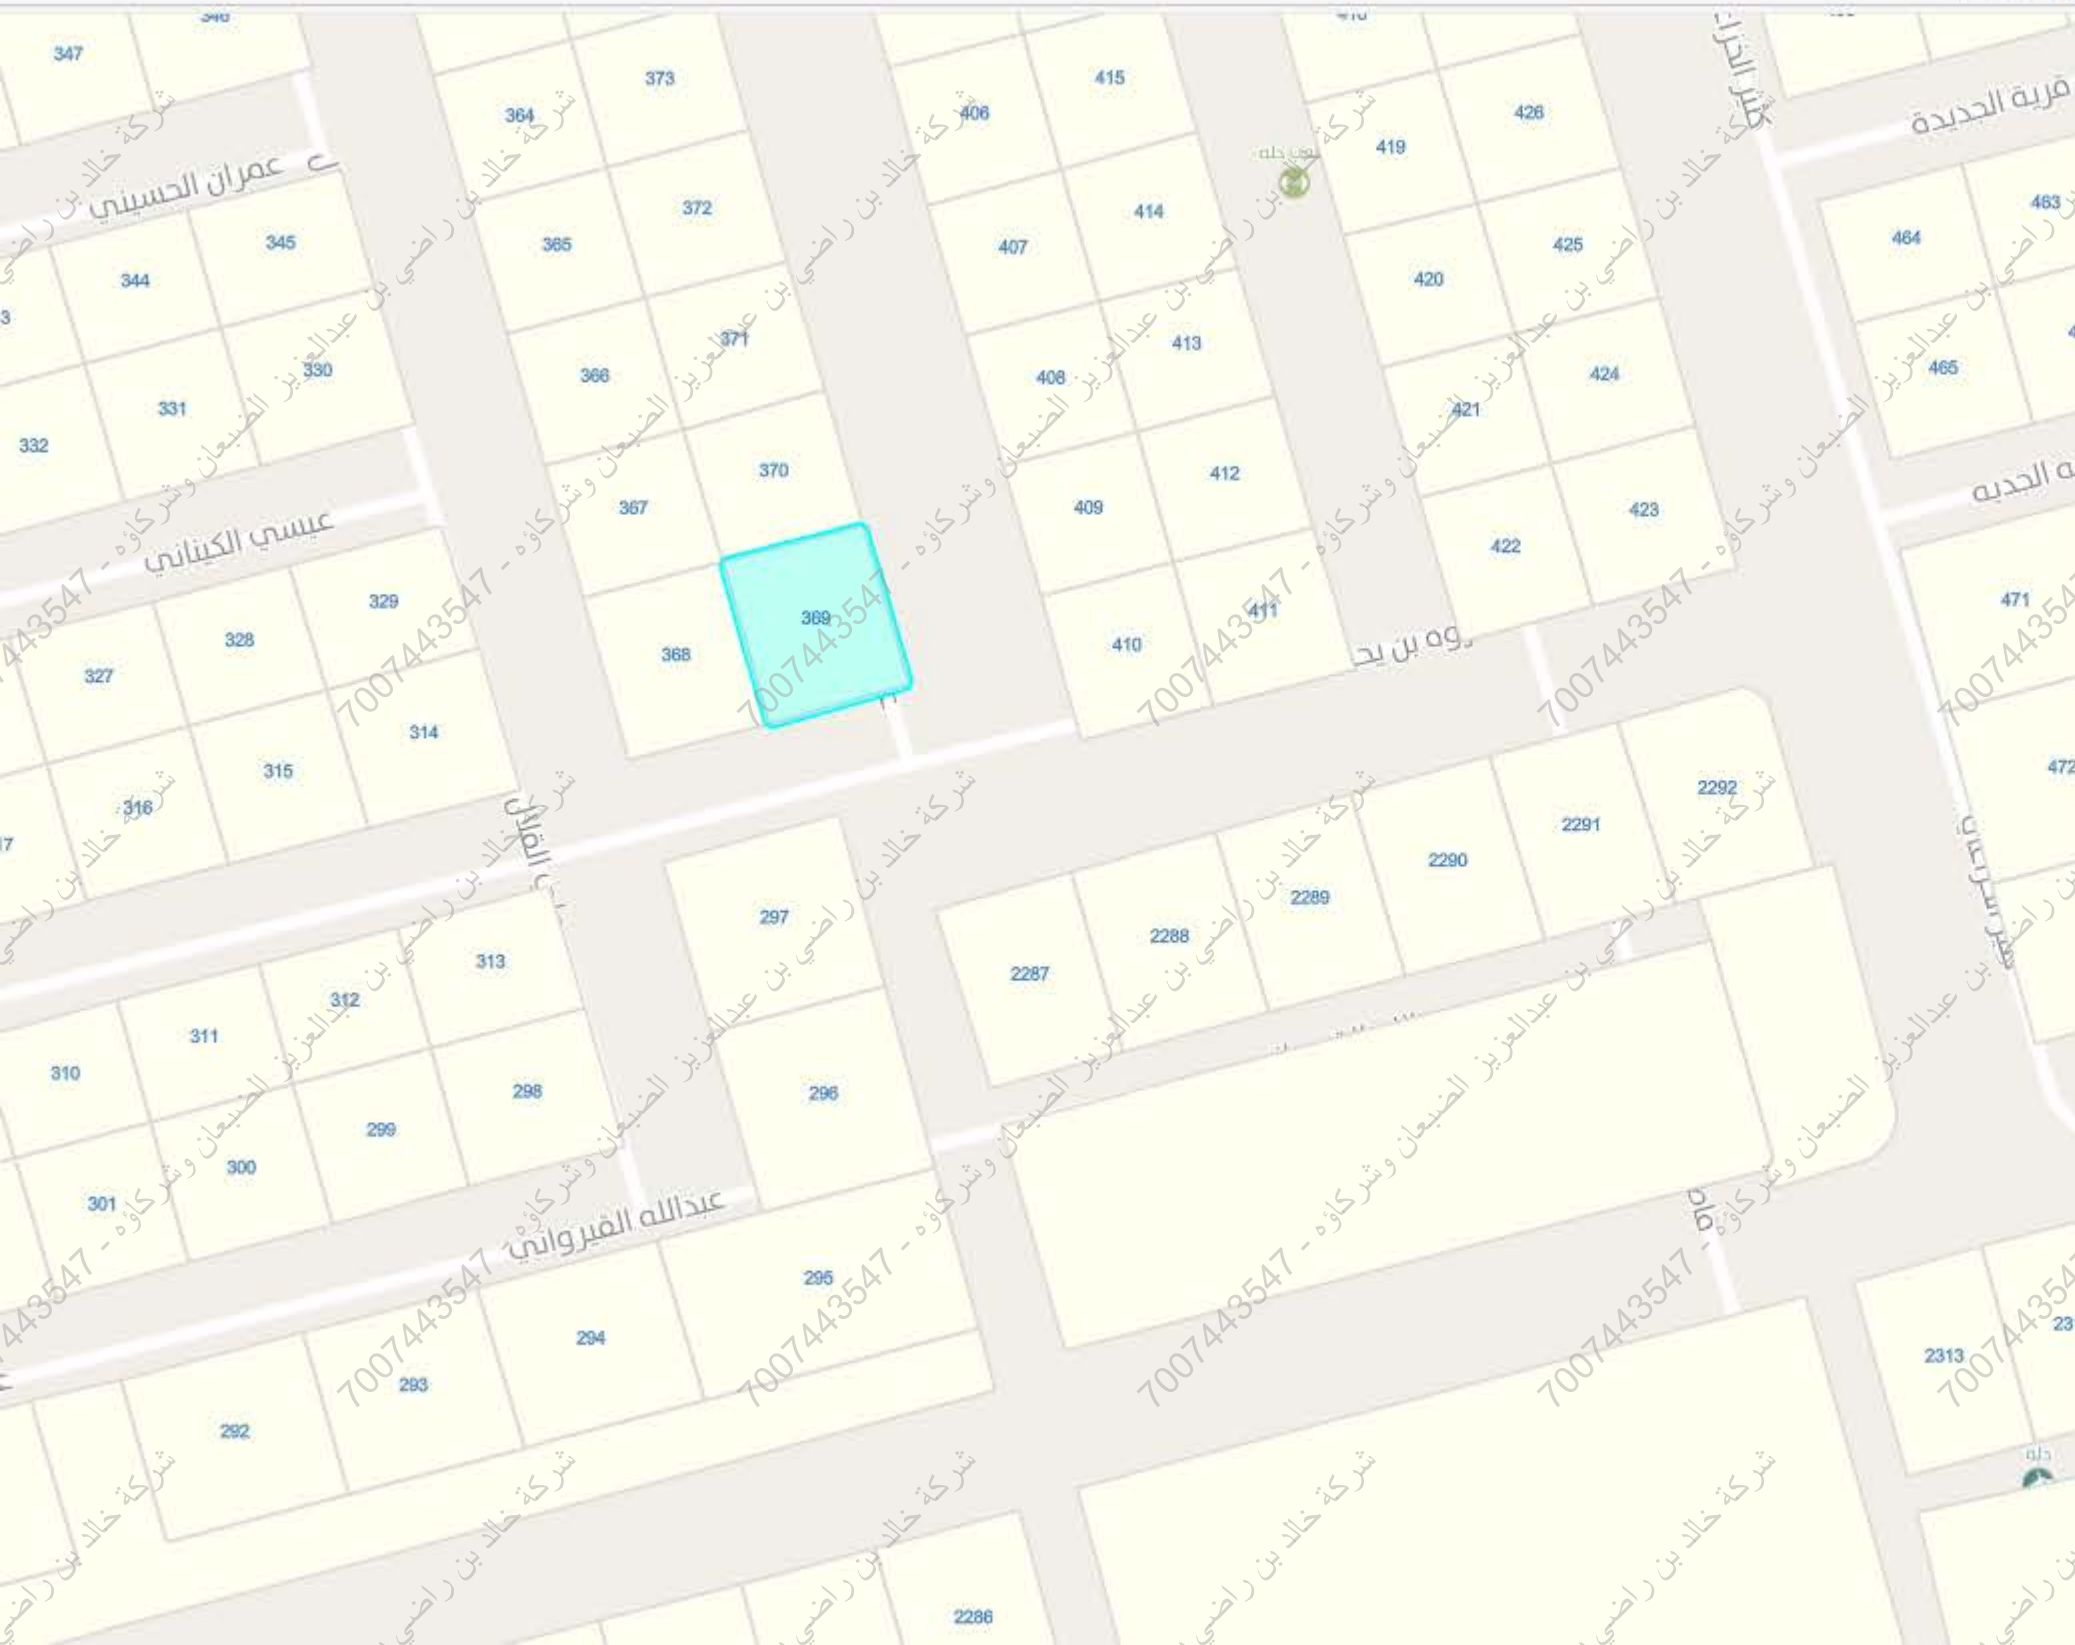

بيانات الأرض	
رمز البلدية الفرعية	11
البلدية الفرعية	بلدية بريمان
رمز المنطقة	10007843
منطقة	الأجوداء
رمز الحي فرعي	لا يوجد
الحي الفرعي	لا يوجد
رقم المخطط	223 / ب / المعدل
اسم المخطط	تقسيم ارض الشيخ عمر عبد الله كامل
رقم البلوك	لا يوجد
رقم الأرض	369
الرمز البريدي	لا يوجد
استخدام الأراضي	سكني