

نموذج كروكي مساحي

المنطقة	مكة المكرمة
الملاك	
رقم الهوية	
الموضوع	كروكي مساحي
الموقع	جدة - الأجواد
استخدام الموقع	سكني
رقم القطعة	٣٧١
رقم المخطط	٢٢٣ / ب
رقم الصك	٧١٥٧.٣٠٠٤٩٨٠
تاريخ الصك	١٤٤٧/١/١٨ هـ

D . R . T

D . R . T ENGINEERING CONSULTANTS
تصميم معماري - تصميم داخلي - اشراف اقامة مشروعات - مخططات سلامة
تخطيط - رفع مساحي - دراسة الاحمال الكهربائية
مكة المكرمة - الشرايف - مركز السلام الإداري الدور الأول - مكتب رقم ١١
EMAIL - dar.alebtkar.businss@gmail.com TEL - 0570426636

أبعاد الأرض

الاتجاه	بموجب الصك	بموجب الطبيعة	ملاحظات	ملاحظات	الحدود بموجب الطبيعة
شمال	٢٠,٠٠٠	٢٠,٠٠٠	مطابق		قطعة رقم ٣٧٢
جنوب	٢٠,٠٠٠	٢٠,٠٠٠	مطابق		قطعة رقم ٣٧٠
شرق	٢٠,٠٠٠	٢٠,٠٠٠	مطابق		شارع عرض ٢٠,٠٠٠ م
غرب	٢٠,٠٠٠	٢٠,٠٠٠	مطابق		قطعة رقم ٣٦٦
المساحة	٢٤٠,٠٠٠ م ^٢	٢٤٠,٠٠٠ م ^٢	مطابق		

رقم القطعة	شماليات	شرقيات	رقم القطعة	شماليات	شرقيات
1	2389254.2103	526804.1289			
2	2389259.7933	526823.3339			
3	2389278.9982	526817.7508			
4	2389273.4152	526798.5459			
5					

إقرار

جري الوقوف على الطبيعة من قبل مساح مكتب
دي آر تي للاستشارات الهندسية و أتضح الآتي :

- هل الصك مطابق للرفع المساحي ☒ نعم ☐ لا
- هل تم ذكر جميع الاختلافات في الرفع المساحي ☒ نعم ☐ لا
- هل تم تطبيق جميع التعليمات الصادرة من المركز في الرفع المساحي ☒ نعم ☐ لا
- هل تم التوقيع وارفاق اقرار صحة الموقع ☒ نعم ☐ لا
- هل يوجد تداخل في الأصل أو أجزاء مشتركة ☒ نعم ☐ لا
- هل يوجد شوارع مختلة على الأصل في المخطط أو المستكشف الجغرافي أو الطبيعة ولم يتم ذكره في الصك ☒ نعم ☐ لا
- هل تم ذكر المرجع المعتمد عليه في الاستدلال على استخدام العقار ☒ نعم (بلدي) ☐ لا
- هل تم الاستعلام من وزارة الزراعة حيال الأراضي الزراعي ☒ نعم ☐ لا
- الملاحظات والاختلافات والتدخلات: ☒ يوجد ☐ لا يوجد
- (مع التوضيح)
١٠ - طبيعة الأرض ☐ جبلية ☒ منبسطة ☐ مبني قائم
- مشتلات الموقع كالتالي: ☐ ارض فضاء


- تم الرفع بنظام ال VRS واستخدام نظام الاحداثيات WGS-84-UTM38N
- تم الرفع المساحي بإشراف المندوب حسب طلب الجهة المخولة
- هذا التقرير المساحي لا يعتد به في اثبات سلامة اجراءات التملك
- يتحمل المكتب المسؤولية عن صحة ماورد في مخطط الرفع المساحي حدود واطوال ومساحة واحداثيات

الختم	دار الابتكار للاستشارات الهندسية DAR ALEBTKAR ENGINEERING CONSULTANTS س.ت. ٥٥٨٣١٣٢٢٢٢٢	تاريخ الاعتماد ١٤٤٧/٥/٦ هـ
-------	--	----------------------------

صور من الطبيعة توضح الموقع




صورة جوية مقياس الرسم ٢٥٠/١

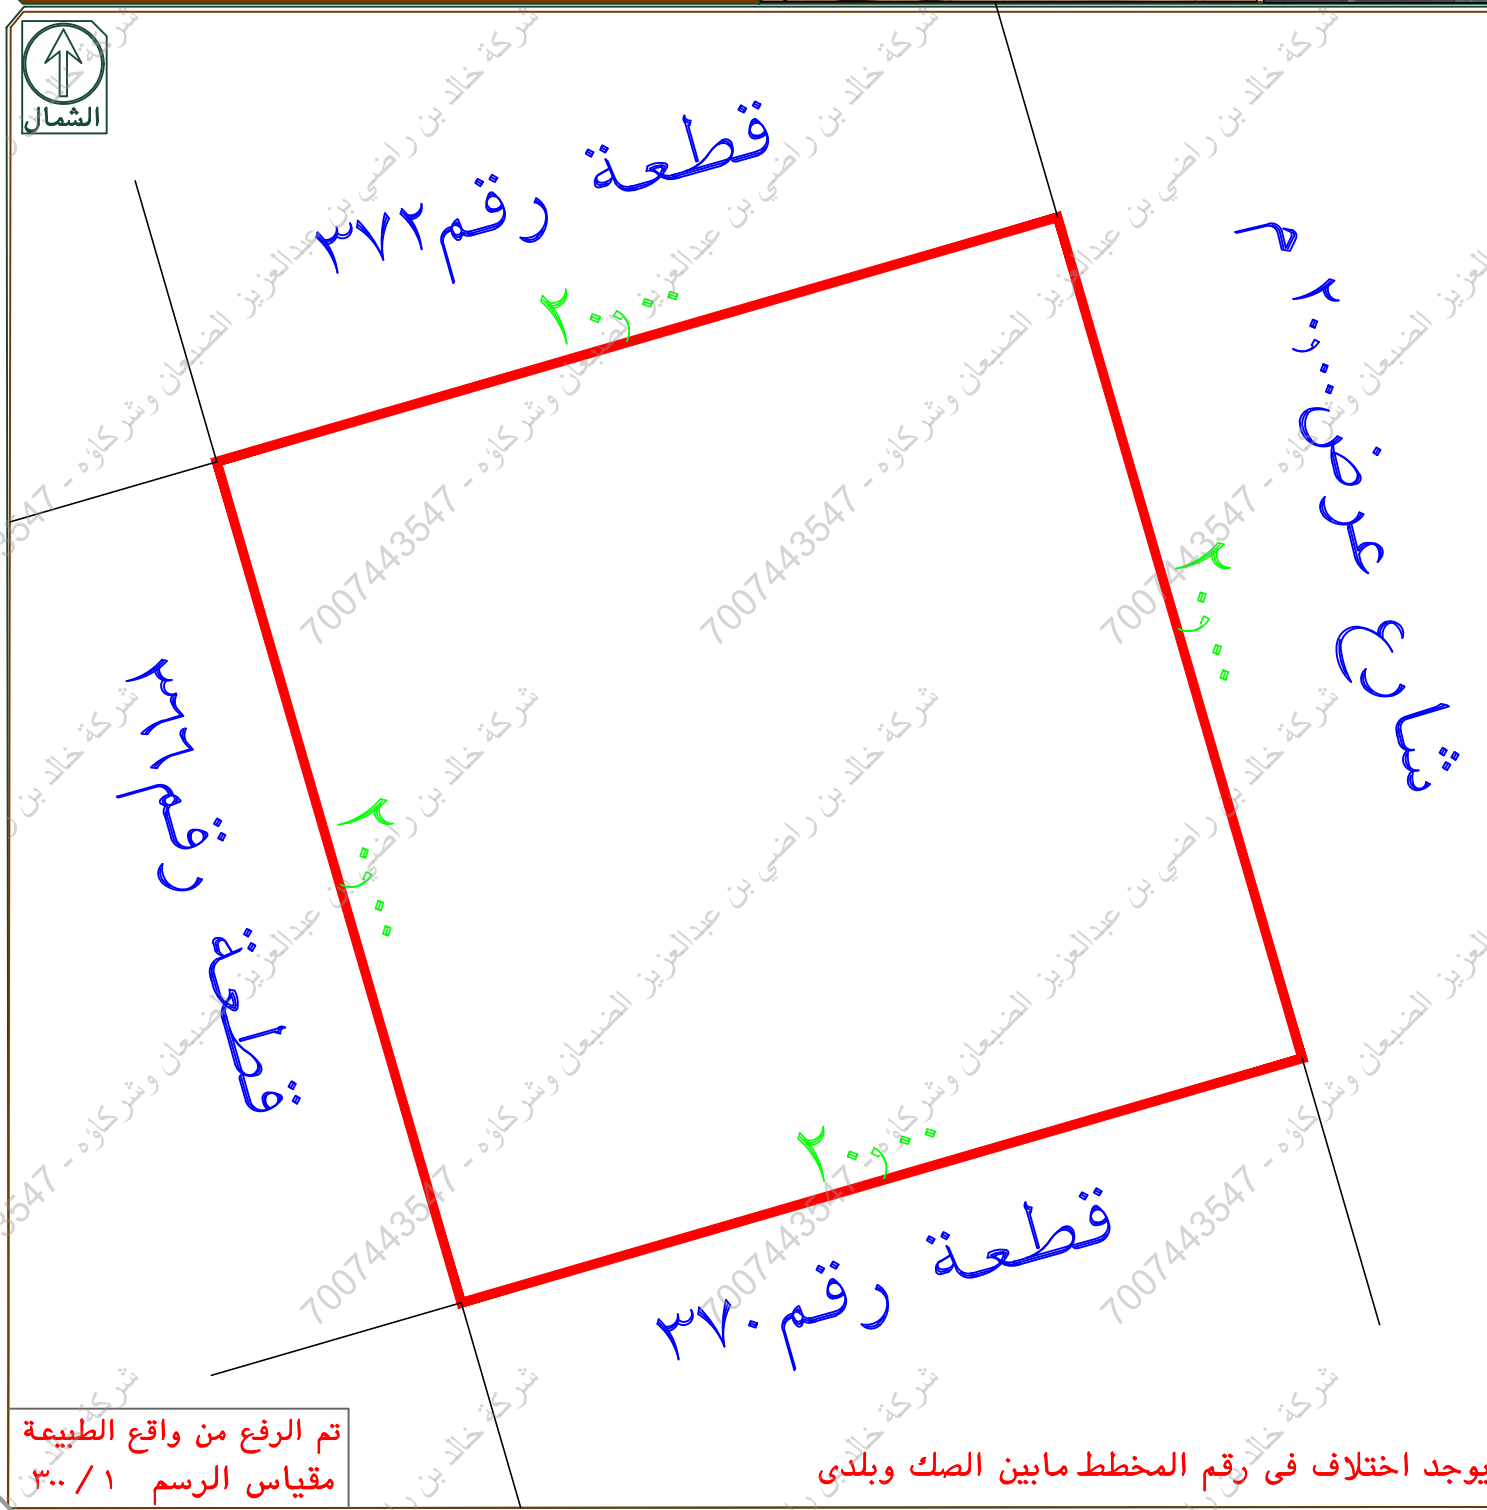

تم الرفع من واقع الطبيعة
مقياس الرسم ٣٠٠ / ١

يوجد اختلاف في رقم المخطط ما بين الصك وبلدي

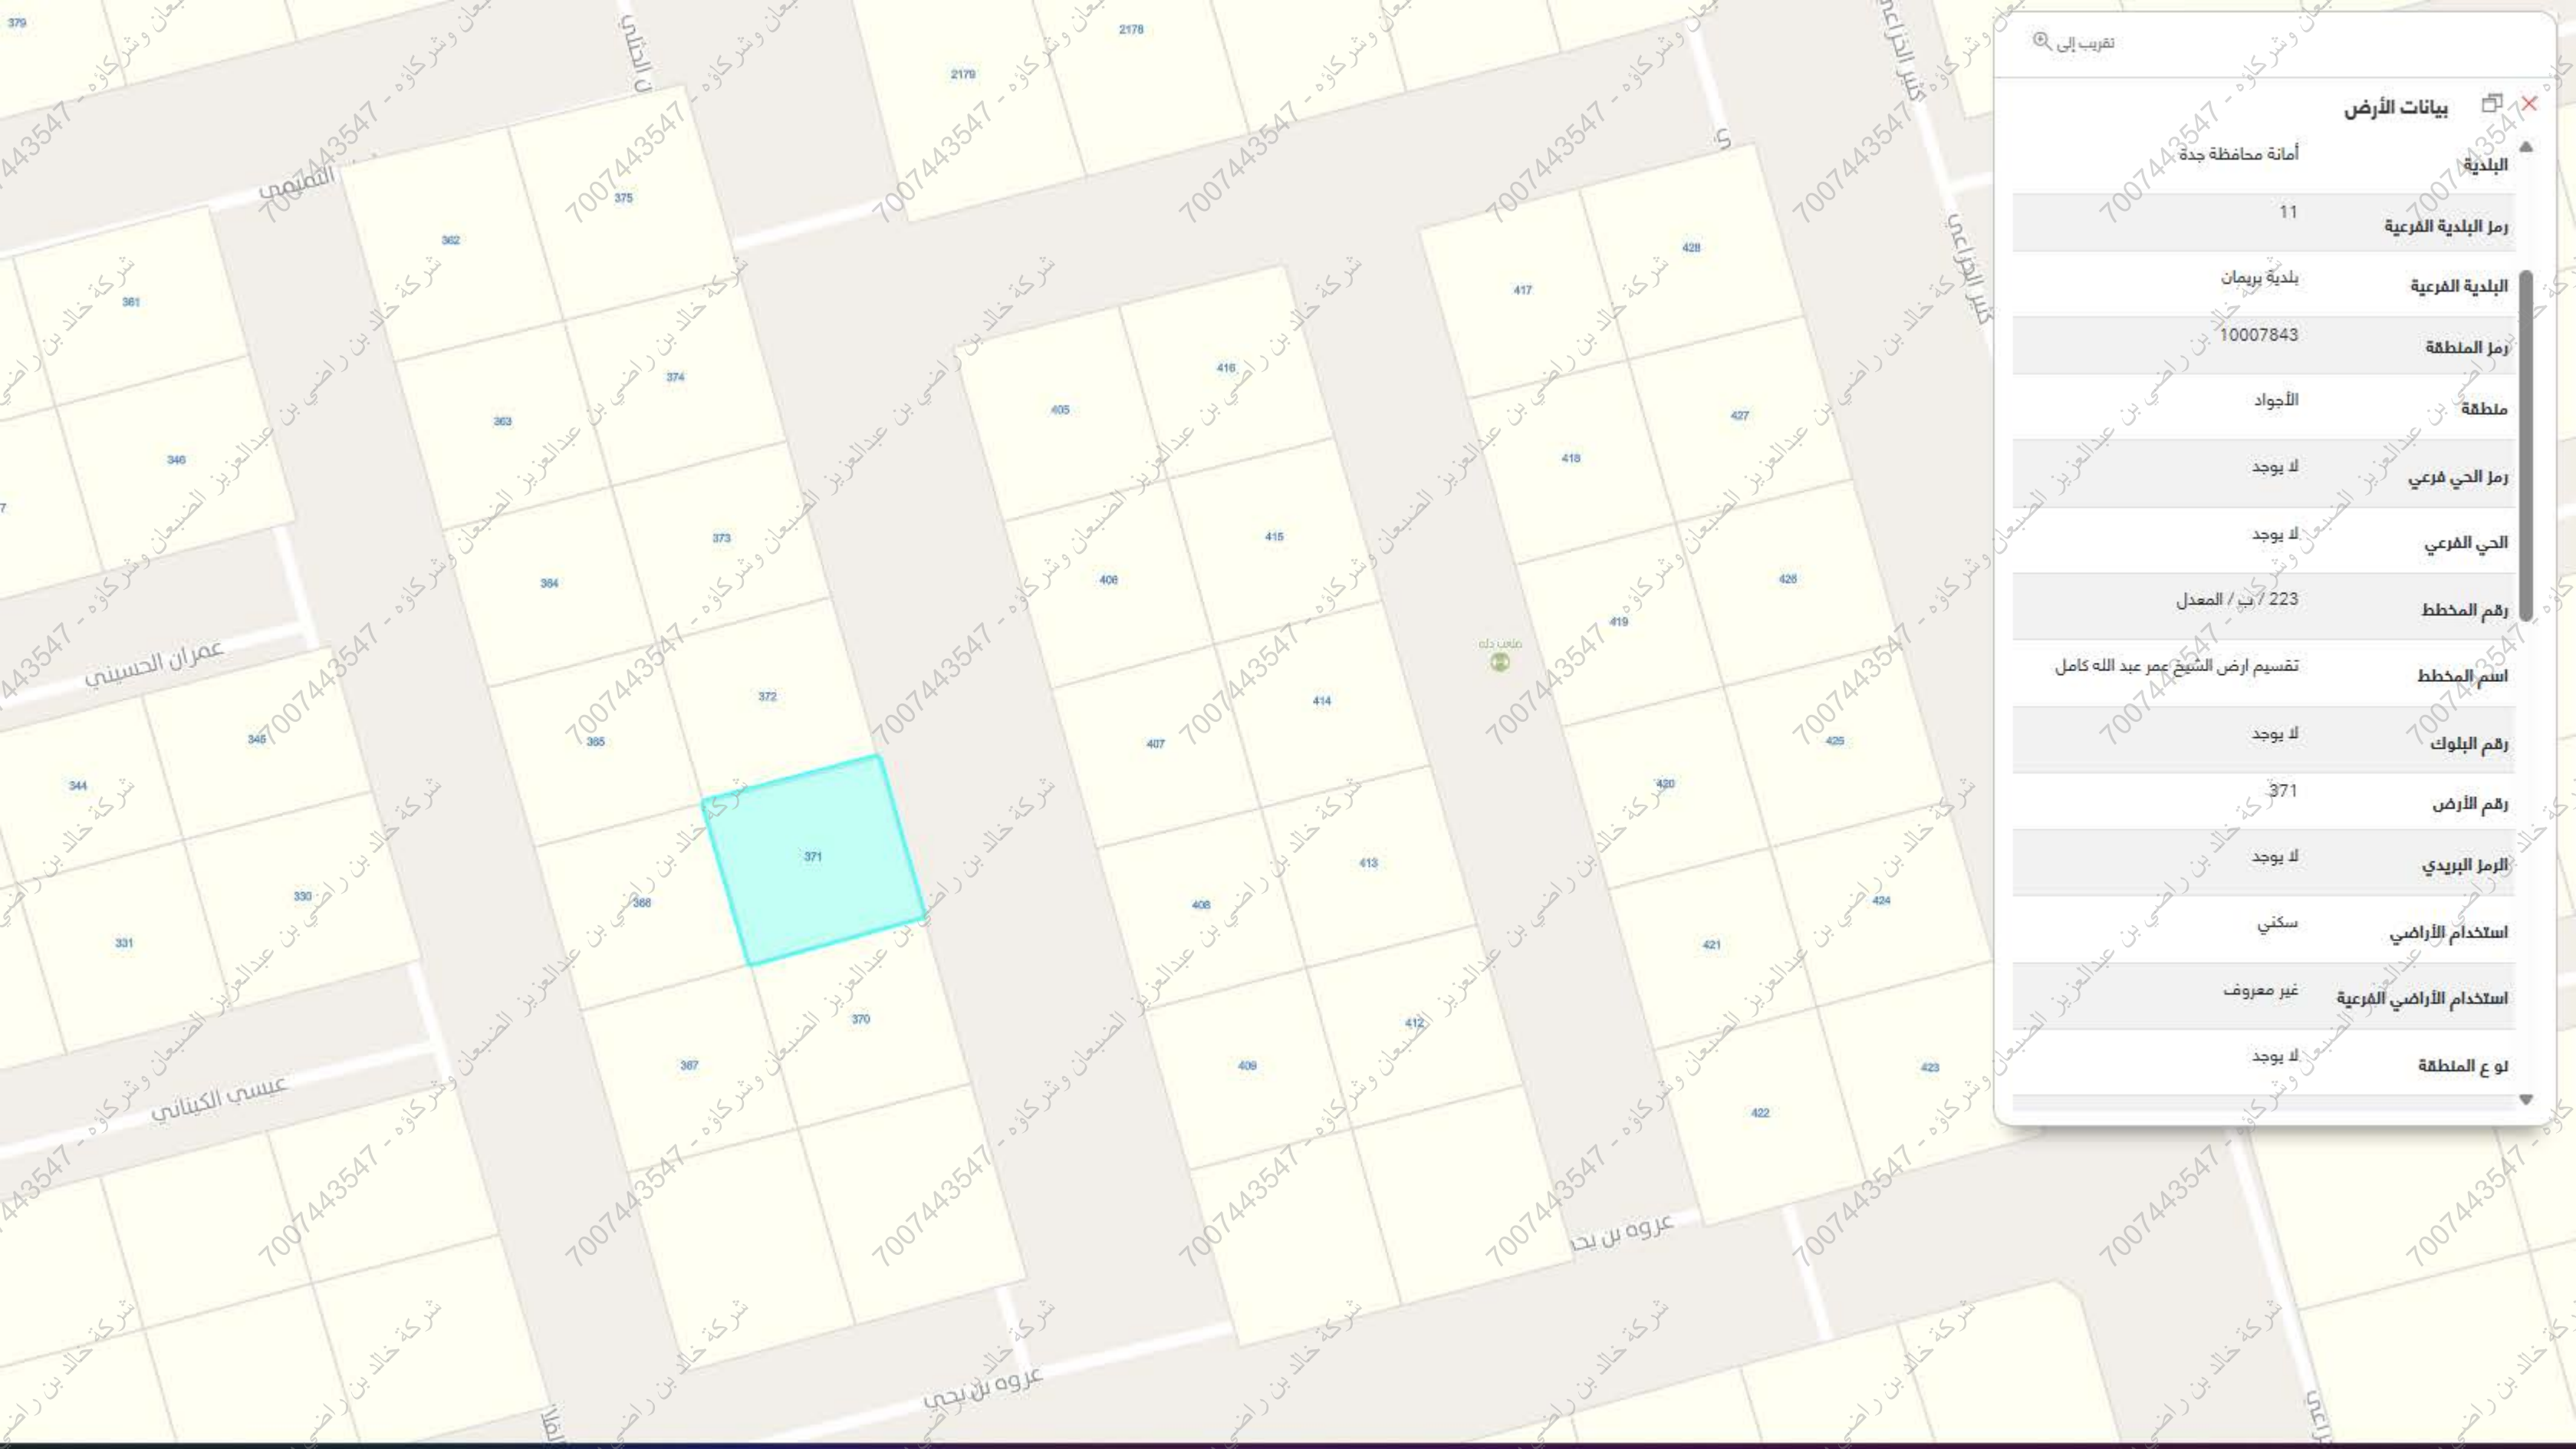

تقريب إلى

بيانات الأرض

البلدية

أمانة محافظة جدة

رمز البلدية الفرعية

11

البلدية الفرعية

بلدية بريمان

رمز المنطقة

10007843

منطقة

الأجود

رمز الحي فرعي

لا يوجد

الحي الفرعي

لا يوجد

رقم المخطط

223 / ب / المعدل

اسم المخطط

تقسيم ارض الشيخ عمر عبد الله كامل

رقم البلوك

لا يوجد

رقم الأرض

371

الرمز البريدي

لا يوجد

استخدام الأراضي

سكني

استخدام الأراضي الفرعية

غير معروف

نوع المنطقة

لا يوجد