

نموذج كروكي مساحي

المنطقة	مكة المكرمة
الملاك	
رقم الهوية	
الموضوع	كروكي مساحي
الموقع	جدة - الأجواد
استخدام الموقع	سكني
رقم القطعة	٣٧٣
رقم المخطط	٢٢٣ / ب
رقم الصك	٦١٥٧٠٣٠٠٤٩٧٨
تاريخ الصك	١٨ / ٠١ / ١٤٤٧ هـ

D . R . T

D . R . T ENGINEERING CONSULTANTS
تصميم معماري - تصميم داخلي - اشراف ادارة مشروعات - مخططات سلامة
تخطيط - رفع مساحي - دراسة الاحمال الكهربائية
مكة المكرمة - الشرايف - مركز السلام الإداري الدور الأول - مكتب رقم ١١
EMAIL - dar.alebtakar.businss@gmail.com TEL - 0570426636

أبعاد الأرض

الاتجاه	بموجب الصك	بموجب الطبيعة	ملاحظات	ملاحظات	الحدود بموجب الطبيعة
شمال	٢٠,٠٠	٢٠,٠٠	مطابق	مطابق	قطعة رقم ٣٧٤
جنوب	٢٠,٠٠	٢٠,٠٠	مطابق	مطابق	قطعة رقم ٣٧٢
شرق	٢٠,٠٠	٢٠,٠٠	مطابق	مطابق	شارع عرض ٢٠,٠٠م
غرب	٢٠,٠٠	٢٠,٠٠	مطابق	مطابق	قطعة رقم ٣٦٤
المساحة	٢م٤٠٠,٠٠	٢م٤٠٠,٠٠	مطابق	مطابق	

رقم القطعة	شماليات	شرقيات	رقم القطعة	شماليات	شرقيات
1	2389292.6202	526792.9629			
2	2389298.2032	526812.1678			
3	2389317.4081	526806.5848			
4	2389311.8251	526787.3799			
5					

إقرار

جري الوقوف على الطبيعة من قبل مساح مكتب
دي ار تي للاستشارات الهندسية و أتضح الآتي :

- هل الصك مطابق للرفع المساحي ☒ نعم ☐ لا
- هل تم ذكر جميع الاختلافات في الرفع المساحي ☒ نعم ☐ لا
- هل تم تطبيق جميع التعليمات الصادرة من المركز في الرفع المساحي ☒ نعم ☐ لا
- هل تم التوقيع وارفاق اقرار صحة الموقع ☒ نعم ☐ لا
- هل يوجد تداخل في الأصل أو أجزاء مشتركة ☒ نعم ☐ لا
- هل يوجد شوارع مختزلة على الأصل في المخطط أو المستكشف الجغرافي أو الطبيعة ولم يتم ذكره في الصك ☒ نعم ☐ لا
- هل تم ذكر المرجع المعتمد عليه في الاستدلال على استخدام العقار ☒ نعم (بلدي) ☐ لا
- هل تم الاستعلام من وزارة الزراعة حيال الأراضي الزراعي ☒ نعم ☐ لا
- الملاحظات والاختلافات والتدخلات: ☒ يوجد ☐ لا يوجد (مع التوضيح)
- طبيعة الأرض ☒ جبلية ☐ منبسطة ☐ مبني قائم
- مشتملات الموقع كالتالي: ☐ ارض فضاء
- تم الرفع بنظام ال VRS واستخدام نظام الاحداثيات WGS-84-UTM37N
- تم الرفع المساحي بارشاد المندوب حسب طلب الجهة المخولة
- هذا التقرير المساحي لا يعتد به في اثبات سلامة اجراءات التملك
- يتحمل المكتب المسؤولية عن صحة ماورد في مخطط الرفع المساحي حدود واطوال ومساحة واحداثيات

الختم

تاريخ الاعتماد ٠٥ / ٠٥ / ١٤٤٧ هـ




دار الابتكار للاستشارات الهندسية
DAR ALEBTAKAR ENGINEERING CONSULTANTS
س.ت. ٨٥٥٠٣١٣٢٠٤

صور من الطبيعة
توضح الموقع



صورة جوية مقياس الرسم ٢٥٠ / ١

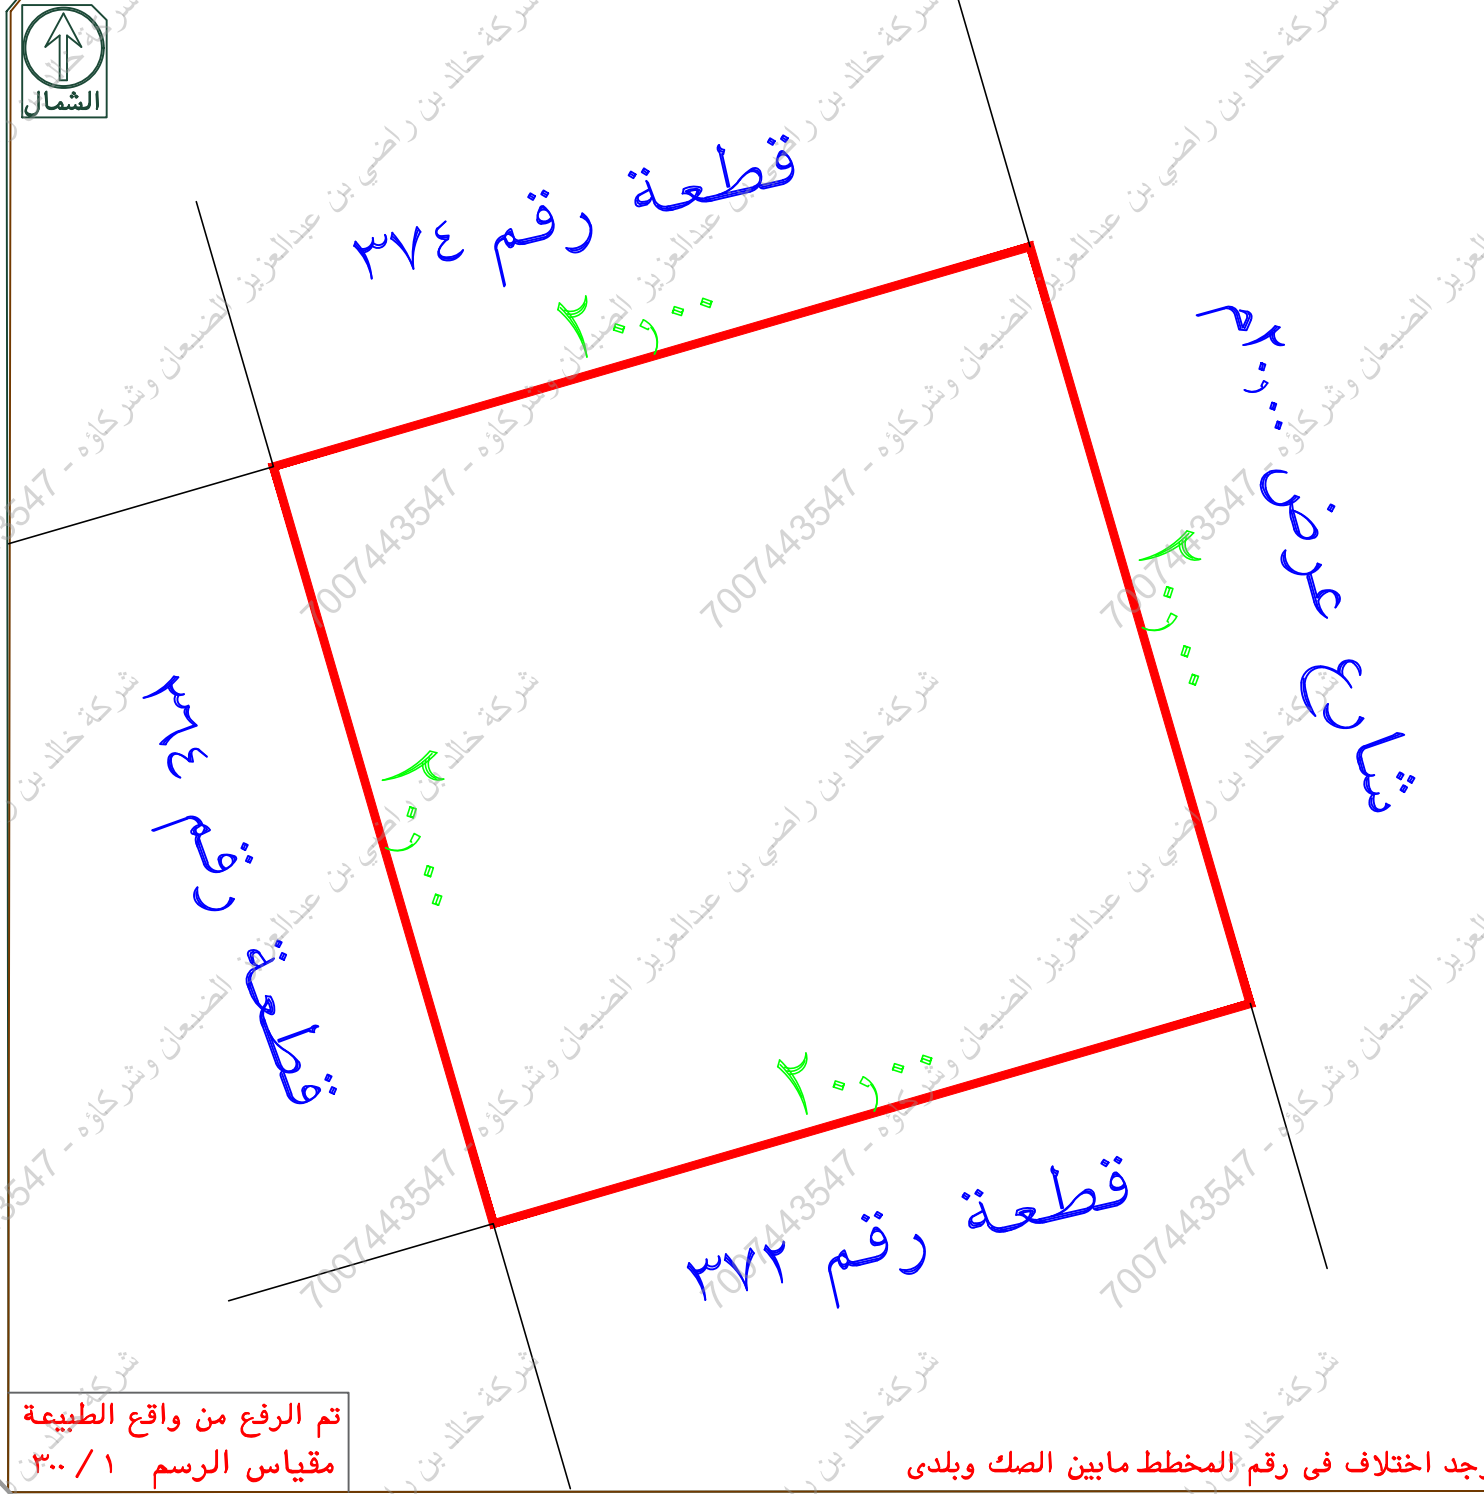

تفاصيل العقار

رقم القطعة
373
المساحة
400

الحد الشمالي

نوع الحد
قطعة
وصف الحد
رقم 374

الحد الشرقي

نوع الحد
شارع
وصف الحد
عرض 20م

الحد الغربي

نوع الحد
قطعة
وصف الحد
رقم 364

الحد الجنوبي

نوع الحد
قطعة
وصف الحد
رقم 372

رقم المخطط
223 / ب


نوع العقار
قطعة الارض

عشرون متر

طول الحد
عشرون متر

طول الحد
عشرون متر

طول الحد
عشرون متر

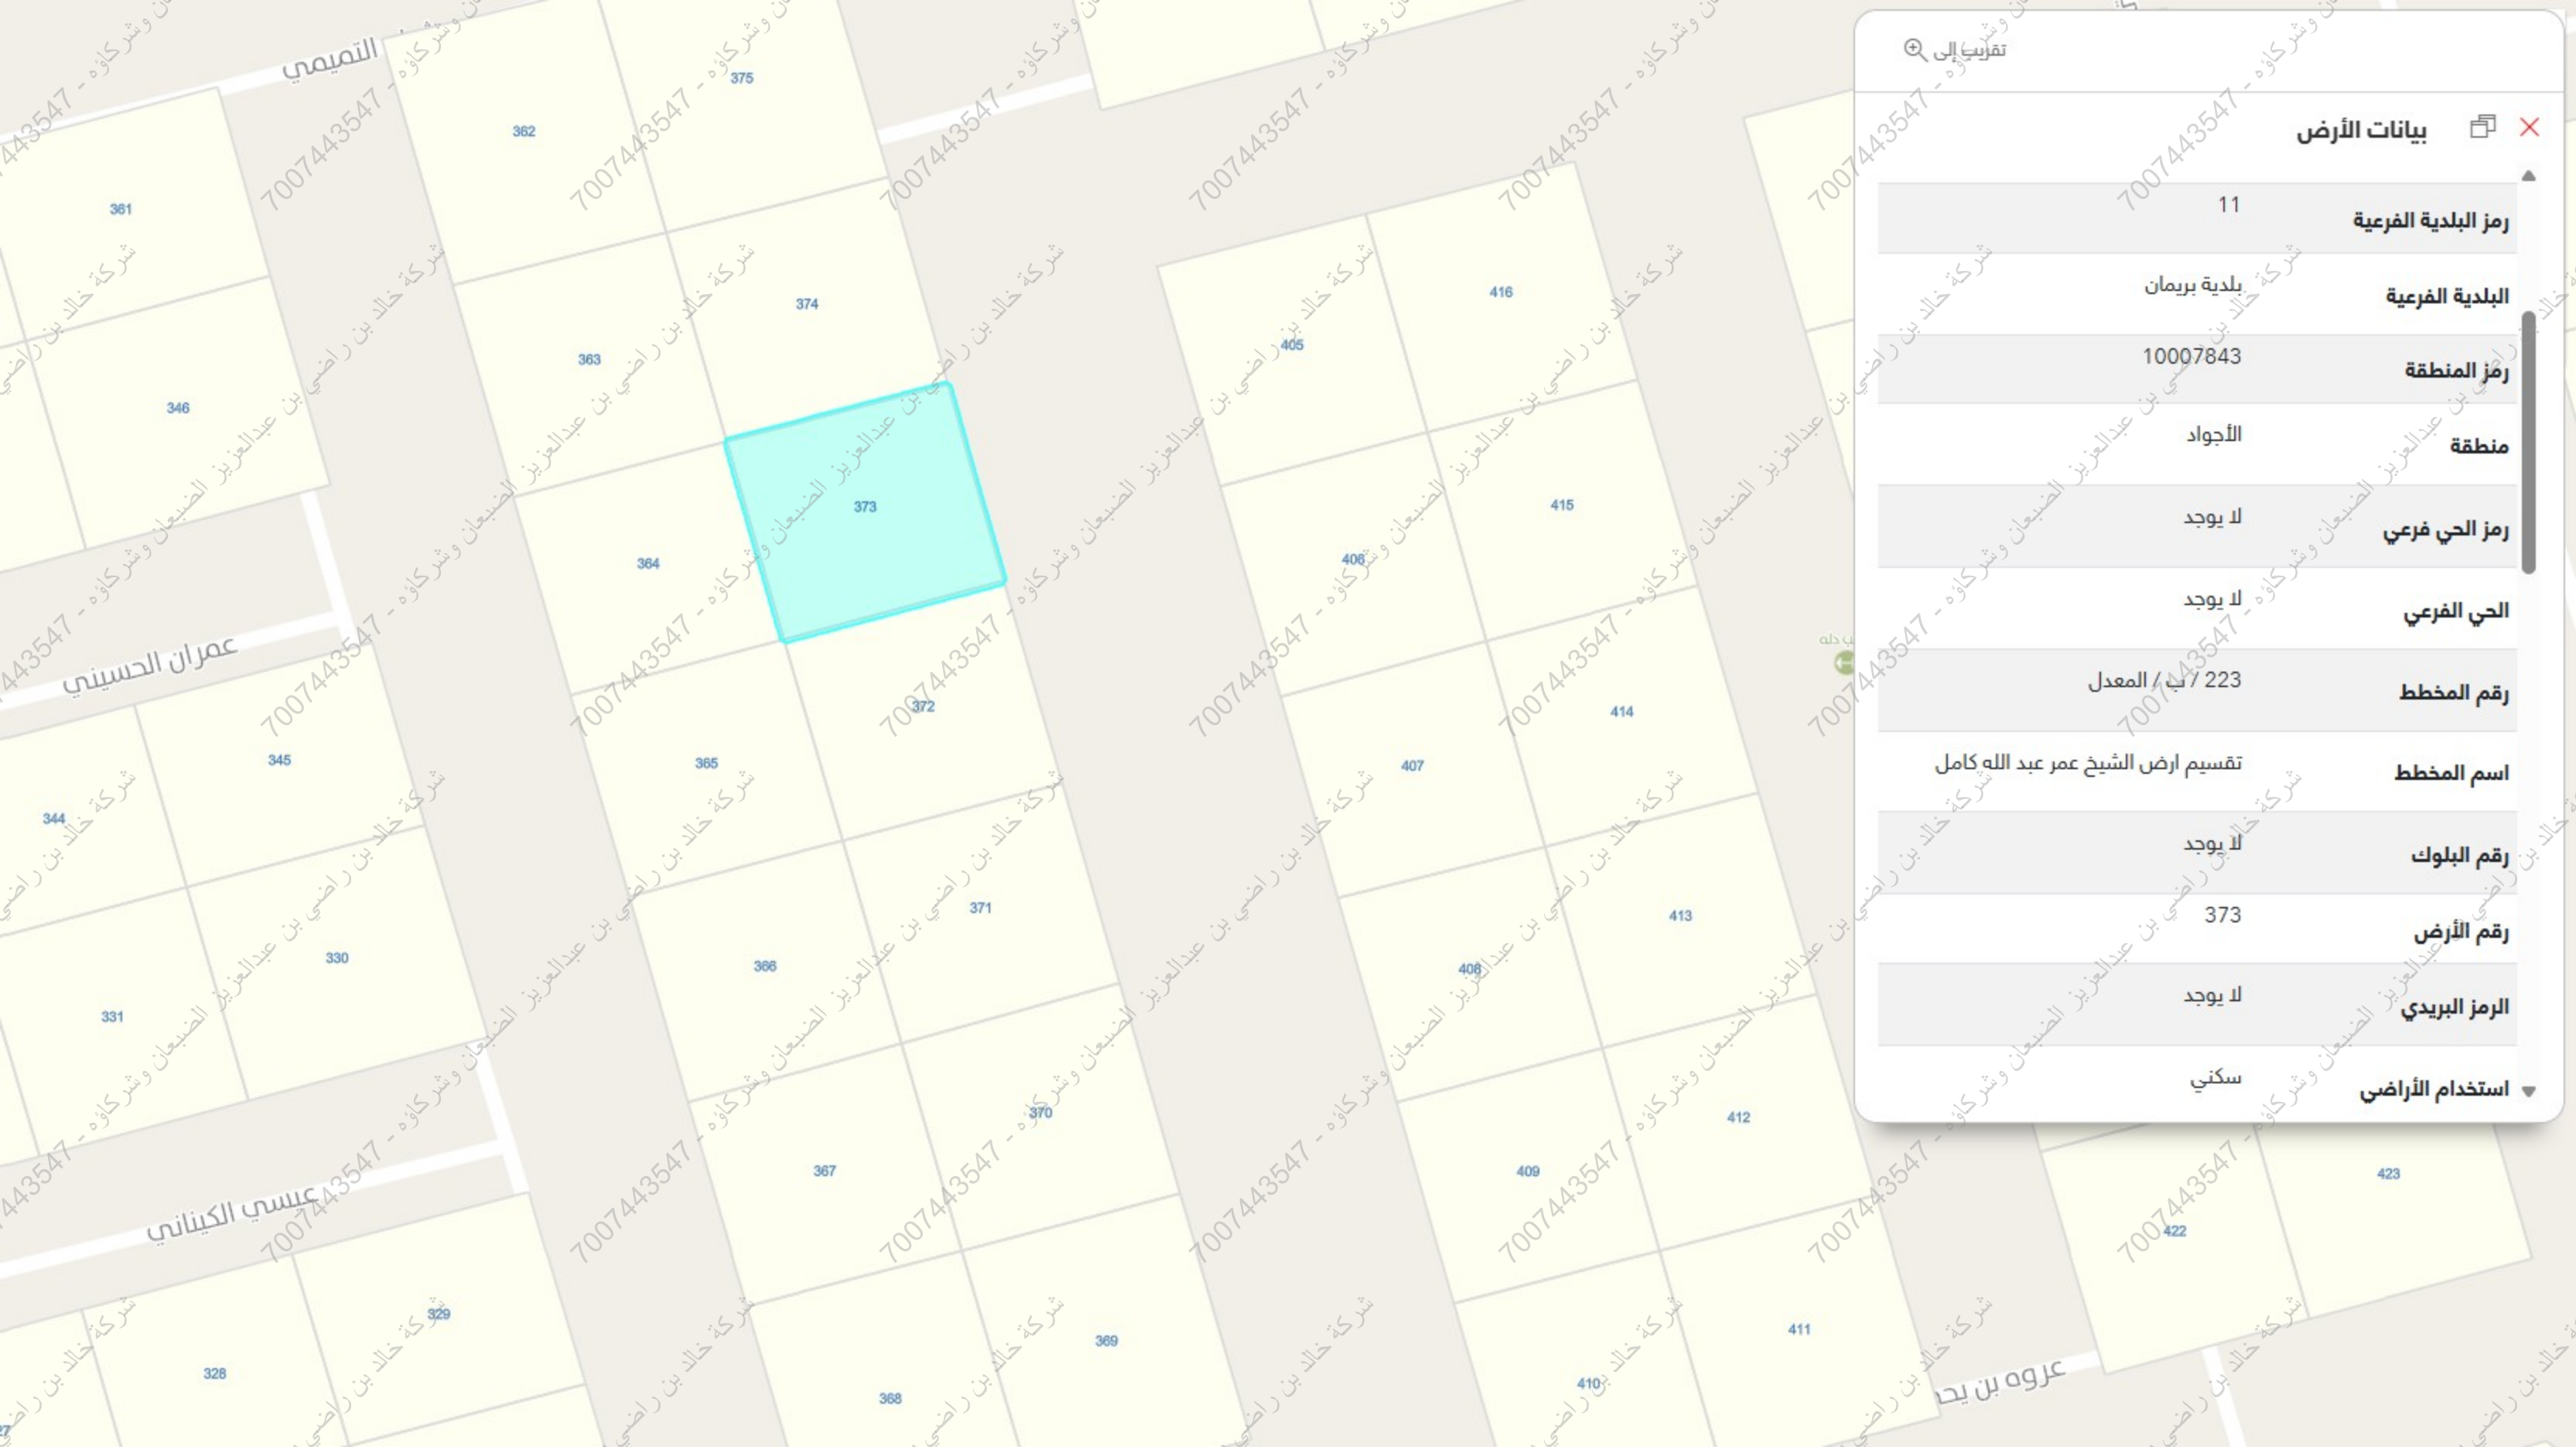

تقريب إلى

بيانات الأرض

رمز البلدية الفرعية	11
البلدية الفرعية	بلدية بريمان
رمز المنطقة	10007843
منطقة	الأجواد
رمز الحي فرعي	لا يوجد
الحي الفرعي	لا يوجد
رقم المخطط	223 / ب / المعدل
اسم المخطط	تقسيم ارض الشيخ عمر عبد الله كامل
رقم البلوك	لا يوجد
رقم الأرض	373
الرمز البريدي	لا يوجد
استخدام الأراضي	سكني