

نموذج كروكي مساحي

المنطقة	مكة المكرمة
الملاك	
رقم الهوية	
الموضوع	كروكي مساحي
الموقع	جدة - الأجواد
استخدام الموقع	سكني
رقم القطعة	٤٠٥
رقم المخطط	٢٢٣/ب
رقم الصك	٧١٥٧.٣٠٠٤٩٧٦
تاريخ الصك	١٨/٠١/١٤٤٧هـ

D . R . T

D . R . T ENGINEERING CONSULTANTS
تصميم معماري - تصميم داخلي - اشراف ادارة مشروعات - مخططات سلامة
تخطيط - رفع مساحي - دراسة الاحمال الكهربائية
مكة المكرمة - الشرايف - مركز السلام الإداري الدور الأول - مكتب رقم ١١
EMAIL - dar.alebtkar.businss@gmail.com TEL - 0570426636

أبعاد الأرض

الاتجاه	بموجب الصك	بموجب الطبيعة	ملاحظات	ملاحظات	الحدود بموجب الطبيعة
شمال	١٧,٠٠	١٧,٠٠	مطابق		شارع عرض ٥,٠٠م
جنوب	٢٠,٠٠	٢٠,٠٠	مطابق		قطعة رقم ٤٠٦
شرق	٢٠,٠٠	٢٠,٠٠	مطابق		قطعة رقم ٤١٦
غرب	١٧,٠٠ + ٤,٢٤	١٧,٠٠ + ٤,٢٤	مطابق		شارع عرض ٢,٠٠م
المساحة	٢٣٩٥,٥٠م ^٢	٢٣٩٥,٥٠م ^٢	مطابق		

رقم القطعة	شماليات	شرقيات	رقم القطعة	شماليات	شرقيات
1	2389328.5742	526844.9947			
2	2389323.8286	526828.6705			
3	2389320.1104	526826.6272			
4	2389303.7862	526831.3728			
5	2389309.3692	526850.5777			

إقرار

جري الوقوف على الطبيعة من قبل مساح مكتب
دي آر تي للاستشارات الهندسية و أتضح الآتي :

- هل الصك مطابق للرفع المساحي ☒ نعم ☐ لا
- هل تم ذكر جميع الاختلافات في الرفع المساحي ☒ نعم ☐ لا
- هل تم تطبيق جميع التعليمات الصادرة من المركز في الرفع المساحي ☒ نعم ☐ لا
- هل تم التوقيع وارفاق اقرار صحة الموقع ☒ نعم ☐ لا
- هل يوجد تداخل في الأصل أو أجزاء مشتركة ☒ نعم ☐ لا
- هل يوجد شوارع مختزلة على الأصل في المخطط أو المستكشف الجغرافي أو الطبيعة ولم يتم ذكره في الصك ☒ نعم ☐ لا
- هل تم ذكر المرجع المعتمد عليه في الاستدلال على استخدام العقار ☒ نعم (بلدي) ☐ لا
- هل تم الاستعلام من وزارة الزراعة حيال الأراضي الزراعي ☒ نعم ☐ لا
- الملاحظات والاختلافات والتدخلات: ☒ يوجد ☐ لا يوجد (مع التوضيح)
- طبيعة الأرض ☐ جبلية ☒ منبسطة ☐ مبني قائم
- مشتلات الموقع كالتالي: ☐ ارض فضاء

- تم الرفع بنظام ال VRS واستخدام نظام الاحداثيات WGS-84-UTM38N
- تم الرفع المساحي بإشراف المندوب حسب طلب الجهة المخولة
- هذا التقرير المساحي لا يعتد به في اثبات سلامة اجراءات التملك
- يتحمل المكتب المسؤولية عن صحة ماورد في مخطط الرفع المساحي حدود واطوال ومساحة واحداثيات

الختم




تاريخ الاعتماد ٠٥/٠٥/١٤٤٧هـ

صور من الطبيعة
توضح الموقع




صورة جوية مقياس الرسم ١/٢٥٠٠

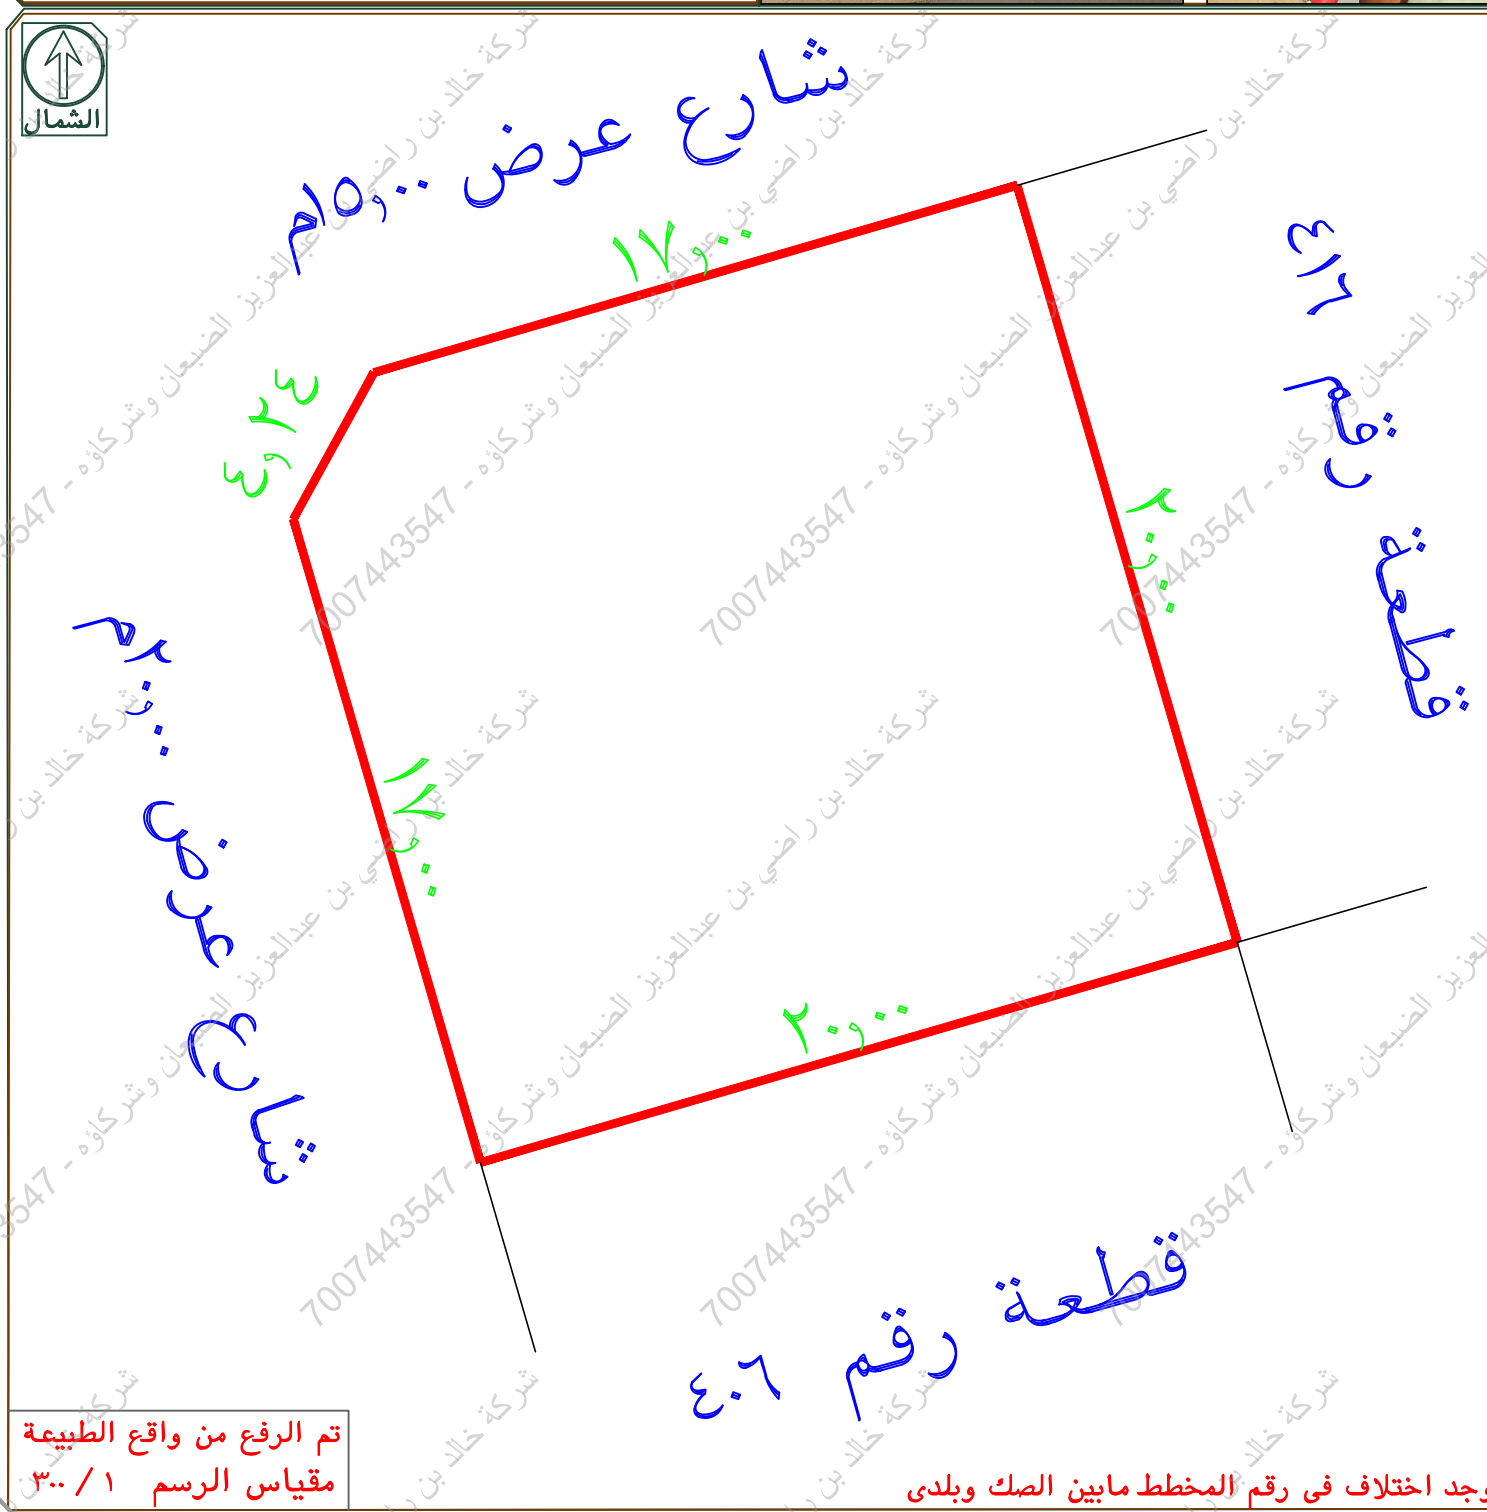

تم الرفع من واقع الطبيعة
مقياس الرسم ١/٣٠٠

يوجد اختلاف في رقم المخطط ما بين الصك وبلدي

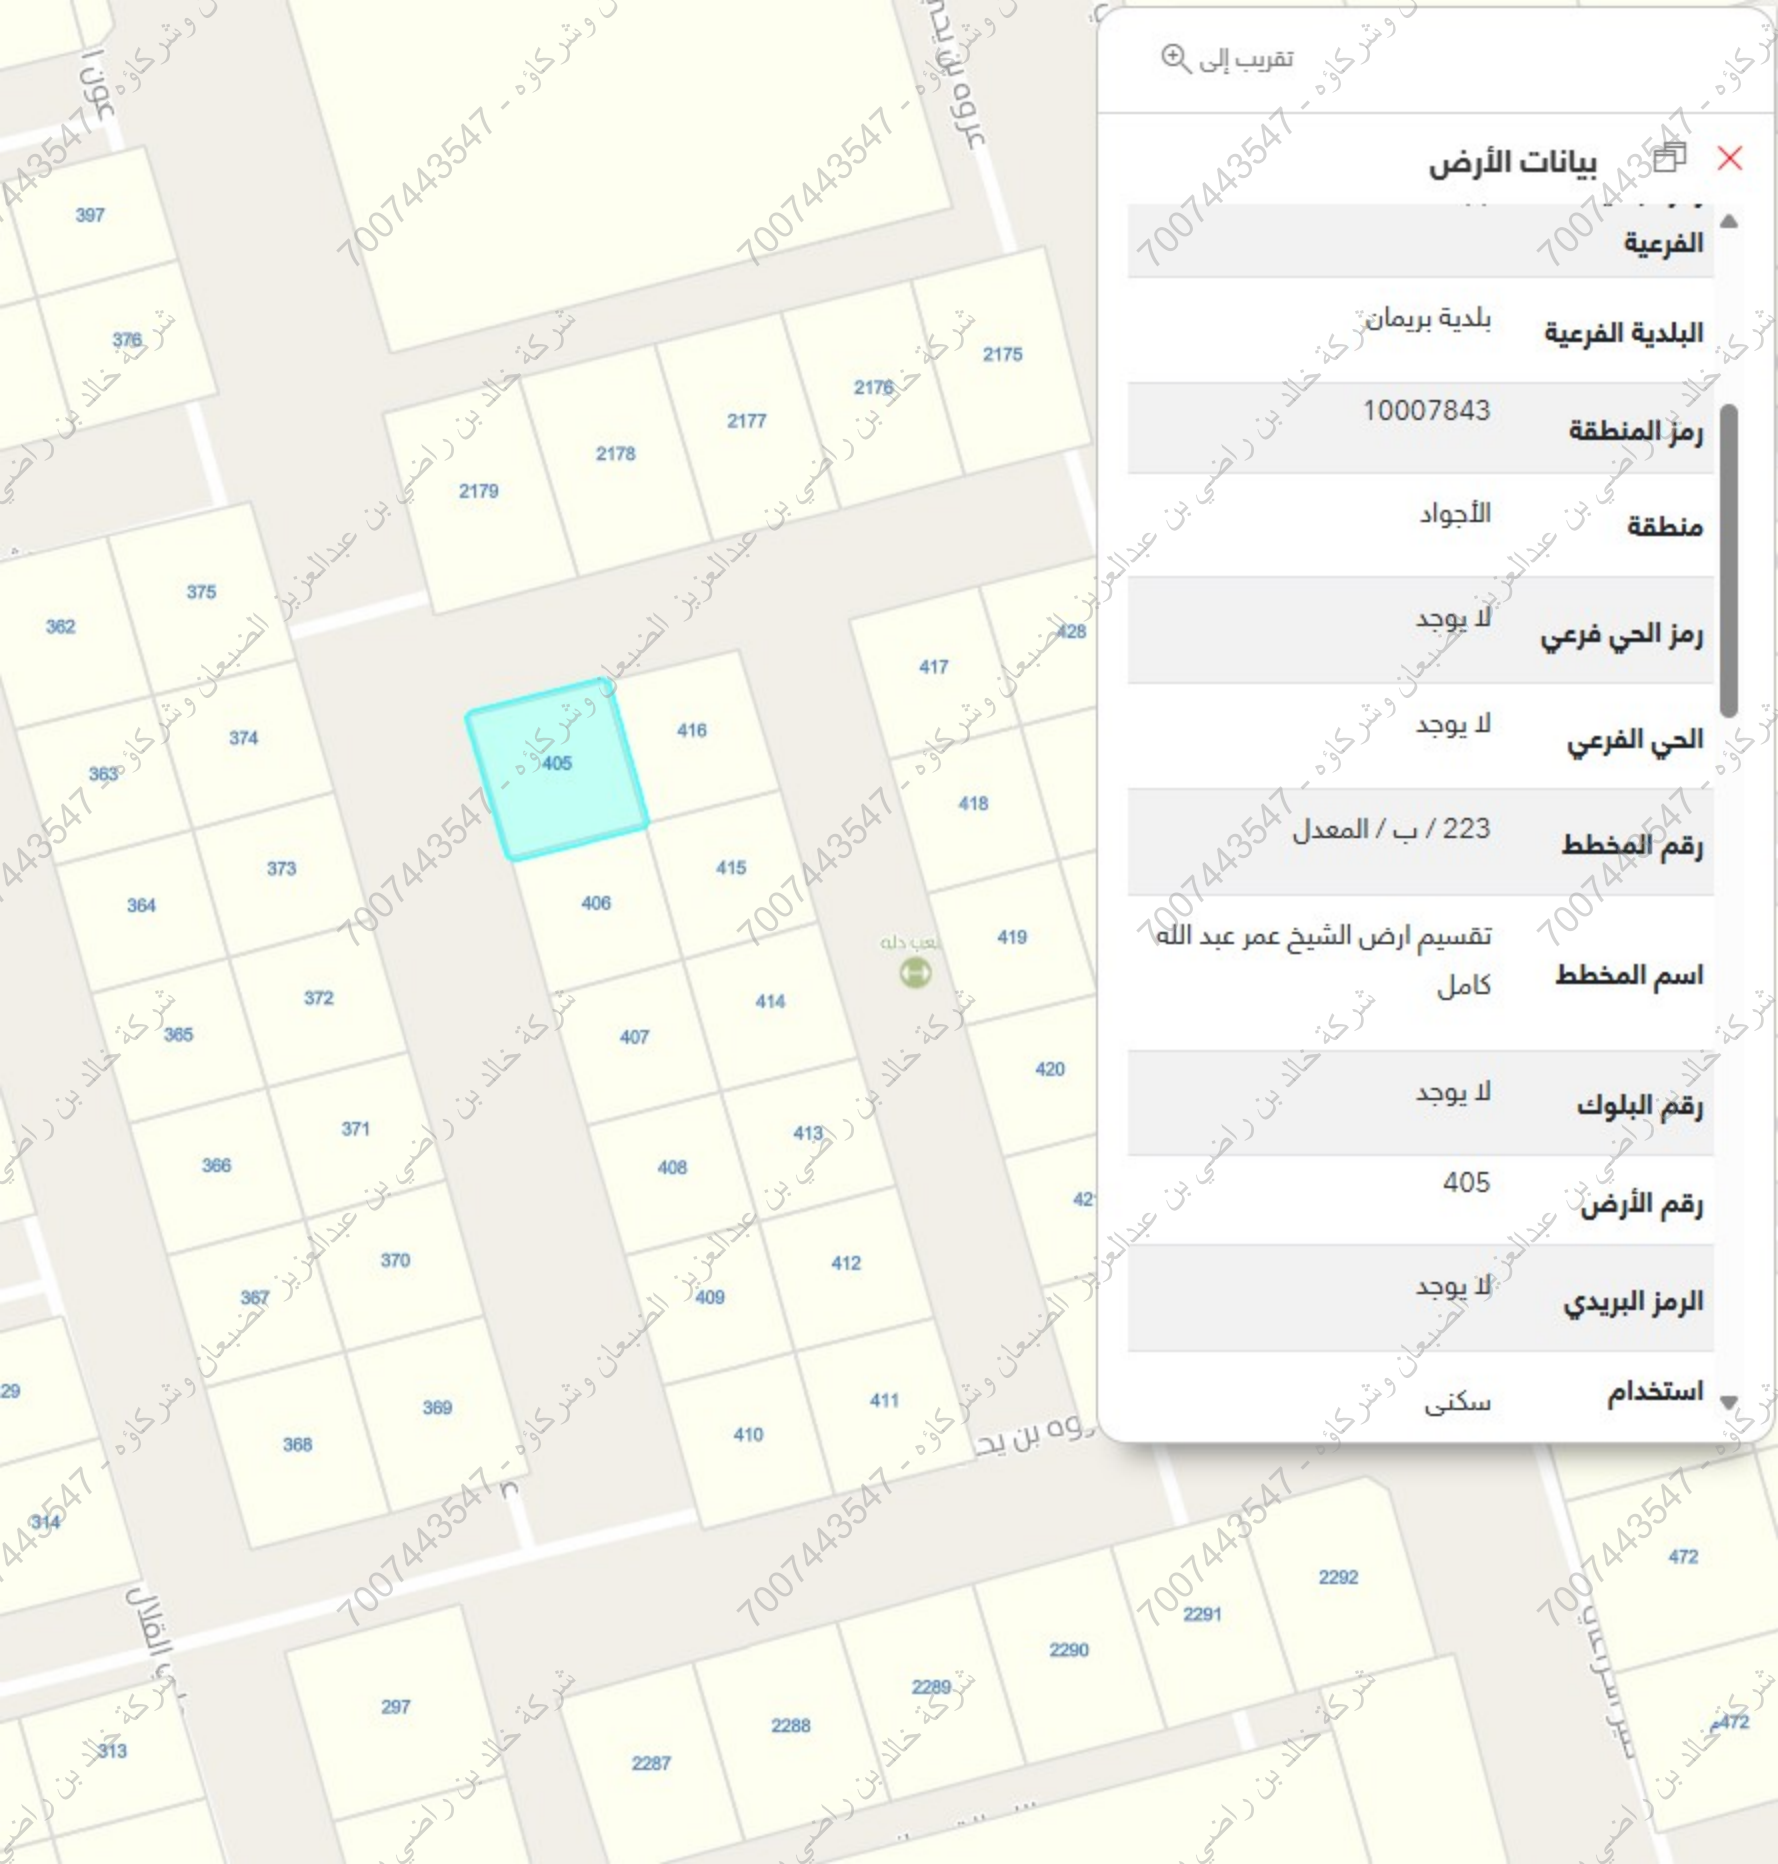

تقريب إلى

بيانات الأرض



الفرعية

بلدية بريمان

10007843

رمز المنطقة

الأجواد

منطقة

لا يوجد

رمز الحي فرعي

لا يوجد

الحي الفرعي

223 / ب / المعدل

رقم المخطط

تقسيم ارض الشيخ عمر عبد الله

كامل

اسم المخطط

لا يوجد

رقم البلوك

405

رقم الأرض

لا يوجد

الرمز البريدي

سكني

استخدام