

نموذج كروكي مساحي

المنطقة	مكة المكرمة
الملاك	
رقم الهوية	
الموضوع	كروكي مساحي
الموقع	جدة-الأجواد
استخدام الموقع	سكني
رقم القطعة	٤١١
رقم المخطط	٢٢٣ / ب
رقم الصك	٣١٥٧.٣٠٠٤٩٧٤
تاريخ الصك	١٤٤٧/١/١٨ هـ

D . R . T

D . R . T ENGINEERING CONSULTANTS
تصميم معماري - تصميم داخلي - اشراف اقامة مشروعات - مخططات سلامة
تخطيط - رفع مساحي - دراسة الاحمال الكهربائية
مكة المكرمة - الشرايف - مركز السلام الإداري الدور الأول - مكتب رقم ١١
EMAIL - dar.alebtkar.businss@gmail.com TEL - 0570426636

أبعاد الأرض

الاتجاه	بموجب الصك	بموجب الطبيعة	ملاحظات	ملاحظات	الحدود بموجب الطبيعة
شمال	٢٠,٠٠	٢٠,٠٠	مطابق		قطعة رقم ٤١٢
جنوب	١٧,٠٠	١٧,٠٠	مطابق		شارع عرض ١٥,٠٠ م
شرق	١٧,٠٠ + ٤,٢٤	١٧,٠٠ + ٤,٢٤	مطابق		شارع عرض ٢٠,٠٠ م
غرب	٢٠,٠٠	٢٠,٠٠	مطابق		قطعة رقم ٤١٠
المساحة	٣٩٥,٥٠ م ^٢	٣٩٥,٥٠ م ^٢	مطابق		

رقم القطعة	شماليات	شرقيات	رقم القطعة	شماليات	شرقيات
1	2389238.1324	526892.1147			
2	2389232.5494	526872.9098			
3	2389213.3445	526878.4928			
4	2389218.0900	526894.8170			
5	2389221.8082	526896.8603			

إقرار

جري الوقوف على الطبيعة من قبل مساح مكتب
دي آر تي للاستشارات الهندسية و أتضح الآتي :

- هل الصك مطابق للرفع المساحي ☒ نعم ☐ لا
- هل تم ذكر جميع الاختلافات في الرفع المساحي ☒ نعم ☐ لا
- هل تم تطبيق جميع التعليمات الصادرة من المركز في الرفع المساحي ☒ نعم ☐ لا
- هل تم التوقيع ورافق اقرار صحة الموقع ☒ نعم ☐ لا
- هل يوجد تداخل في الأصل أو أجزاء مشتركة ☒ نعم ☐ لا
- هل يوجد شوارع مختزلة على الأصل في المخطط أو المستكشف الجغرافي أو الطبيعة ولم يتم ذكره في الصك ☒ نعم ☐ لا
- هل تم ذكر المرجع المعتمد عليه في الاستدلال على استخدام العقار ☒ نعم (بلدي) ☐ لا
- هل تم الاستعلام من وزارة الزراعة حيال الأراضي الزراعي ☒ نعم ☐ لا
- الملاحظات والاختلافات والتدخلات: ☒ يوجد ☐ لا يوجد
(مع التوضيح)
- طبيعة الأرض ☒ جبلية ☐ منبسطة ☐ مبني قائم
- مشتلات الموقع كالتالي: ☐ ارض فضاء

- تم الرفع بنظام ال VRS واستخدام نظام الاحداثيات WGS-84-UTM37N
- تم الرفع المساحي بارشاد المندوب حسب طلب الجهة المخولة
- هذا التقرير المساحي لا يعتد به في اثبات سلامة اجراءات التملك
- يتحمل المكتب المسؤولية عن صحة ماورد في مخطط الرفع المساحي حدود واطوال ومساحة واحداثيات

الختم




دار الابتكار للاستشارات الهندسية
DAR ALEBTKAR ENGINEERING CONSULTANTS
س.ت. ٨٥٥٠٣١٢٢٠٤

تاريخ الاعتماد ١٤٤٧/٥/٥ هـ

صور من الطبيعة
توضح الموقع



مقياس الرسم ١/٢٥٠٠ صورة جوية

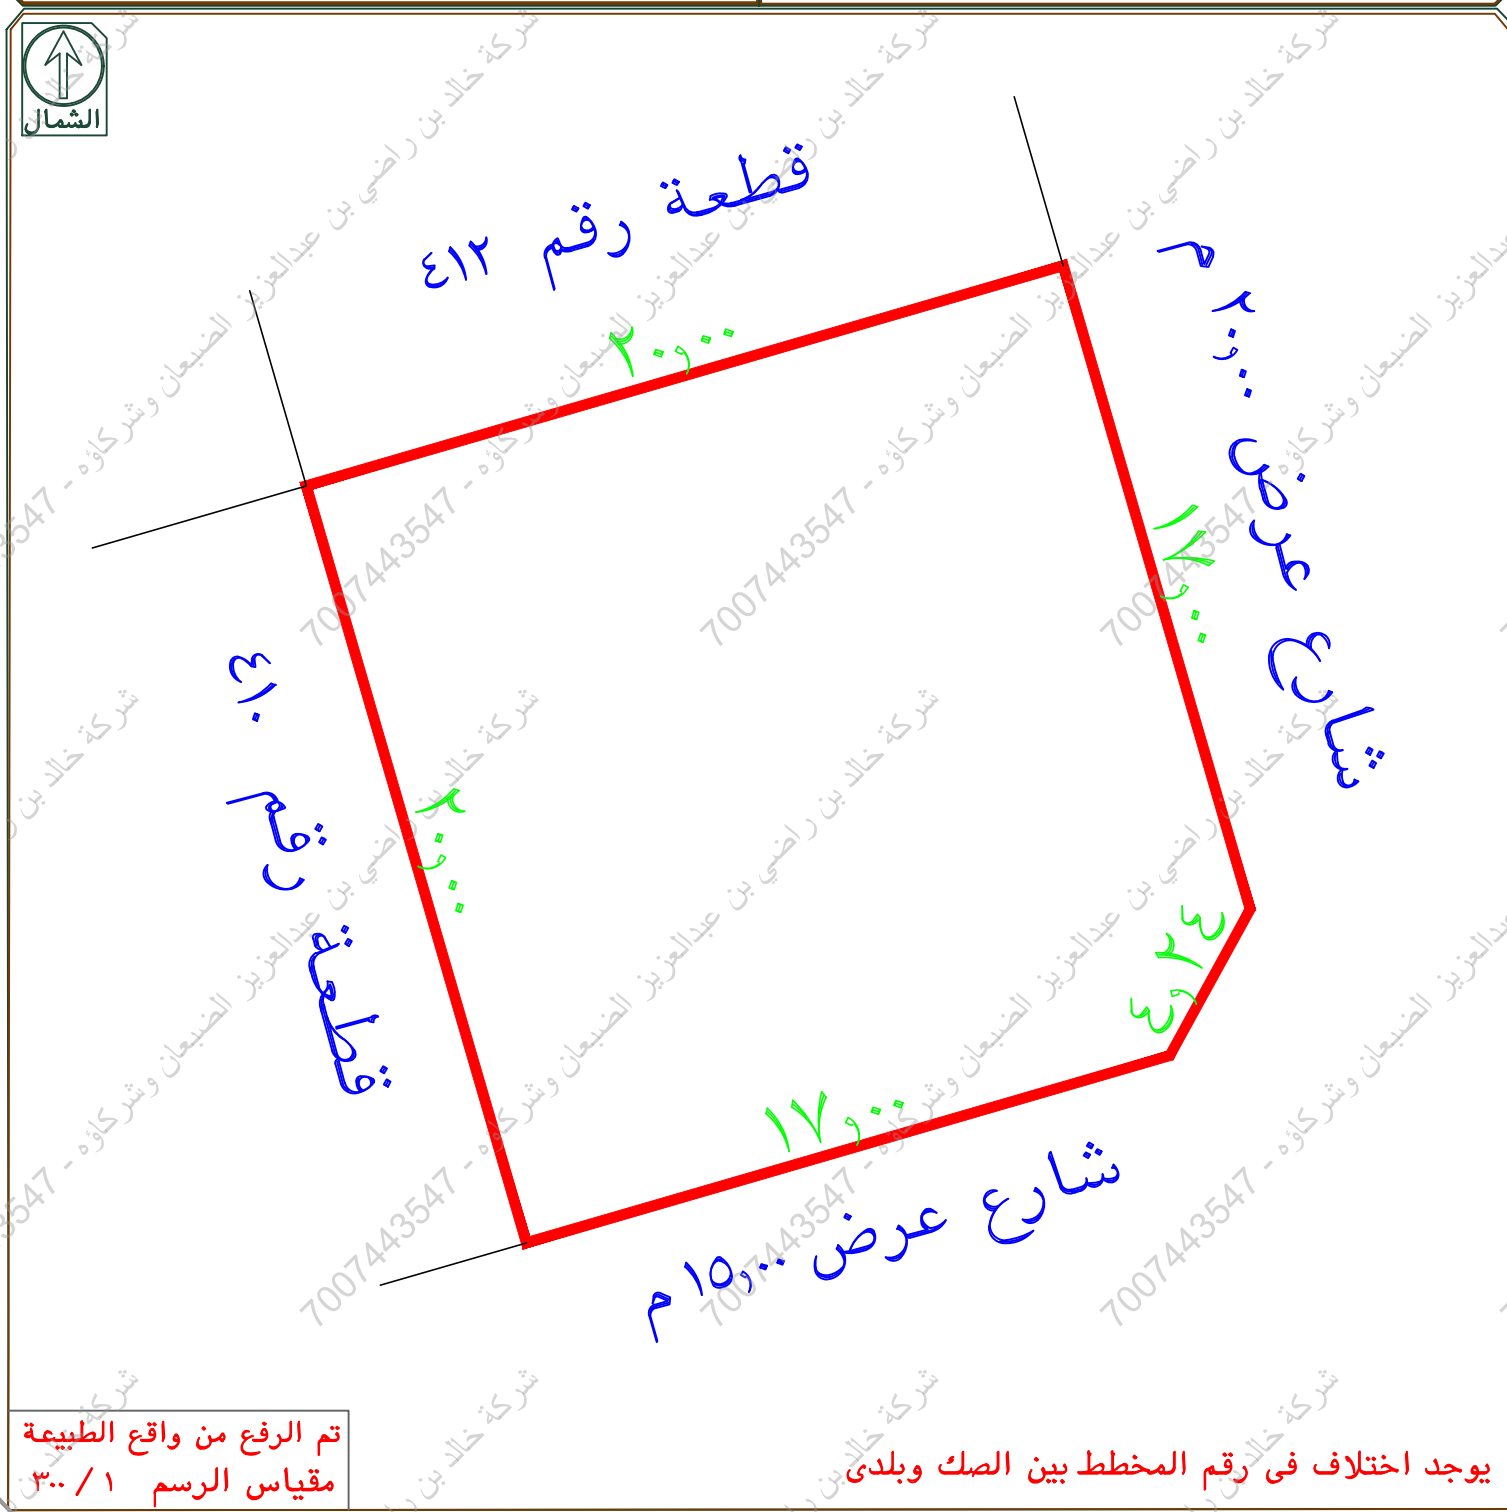

تم الرفع من واقع الطبيعة
مقياس الرسم ١/٣٠٠

يوجد اختلاف في رقم المخطط بين الصك وبلدي

تفاصيل العقار

رقم القطعة
411

المساحة
395.5

الحد الشمالي

نوع الحد
قطعة

وصف الحد
رقم 412

الحد الشرقي

نوع الحد
شارع

عرض 20م وصف الحد

الحد الغربي


نوع الحد
قطعة

وصف الحد
رقم 410

الحد الجنوبي

نوع الجذ
شارع

وصف الحد
عرض 15م

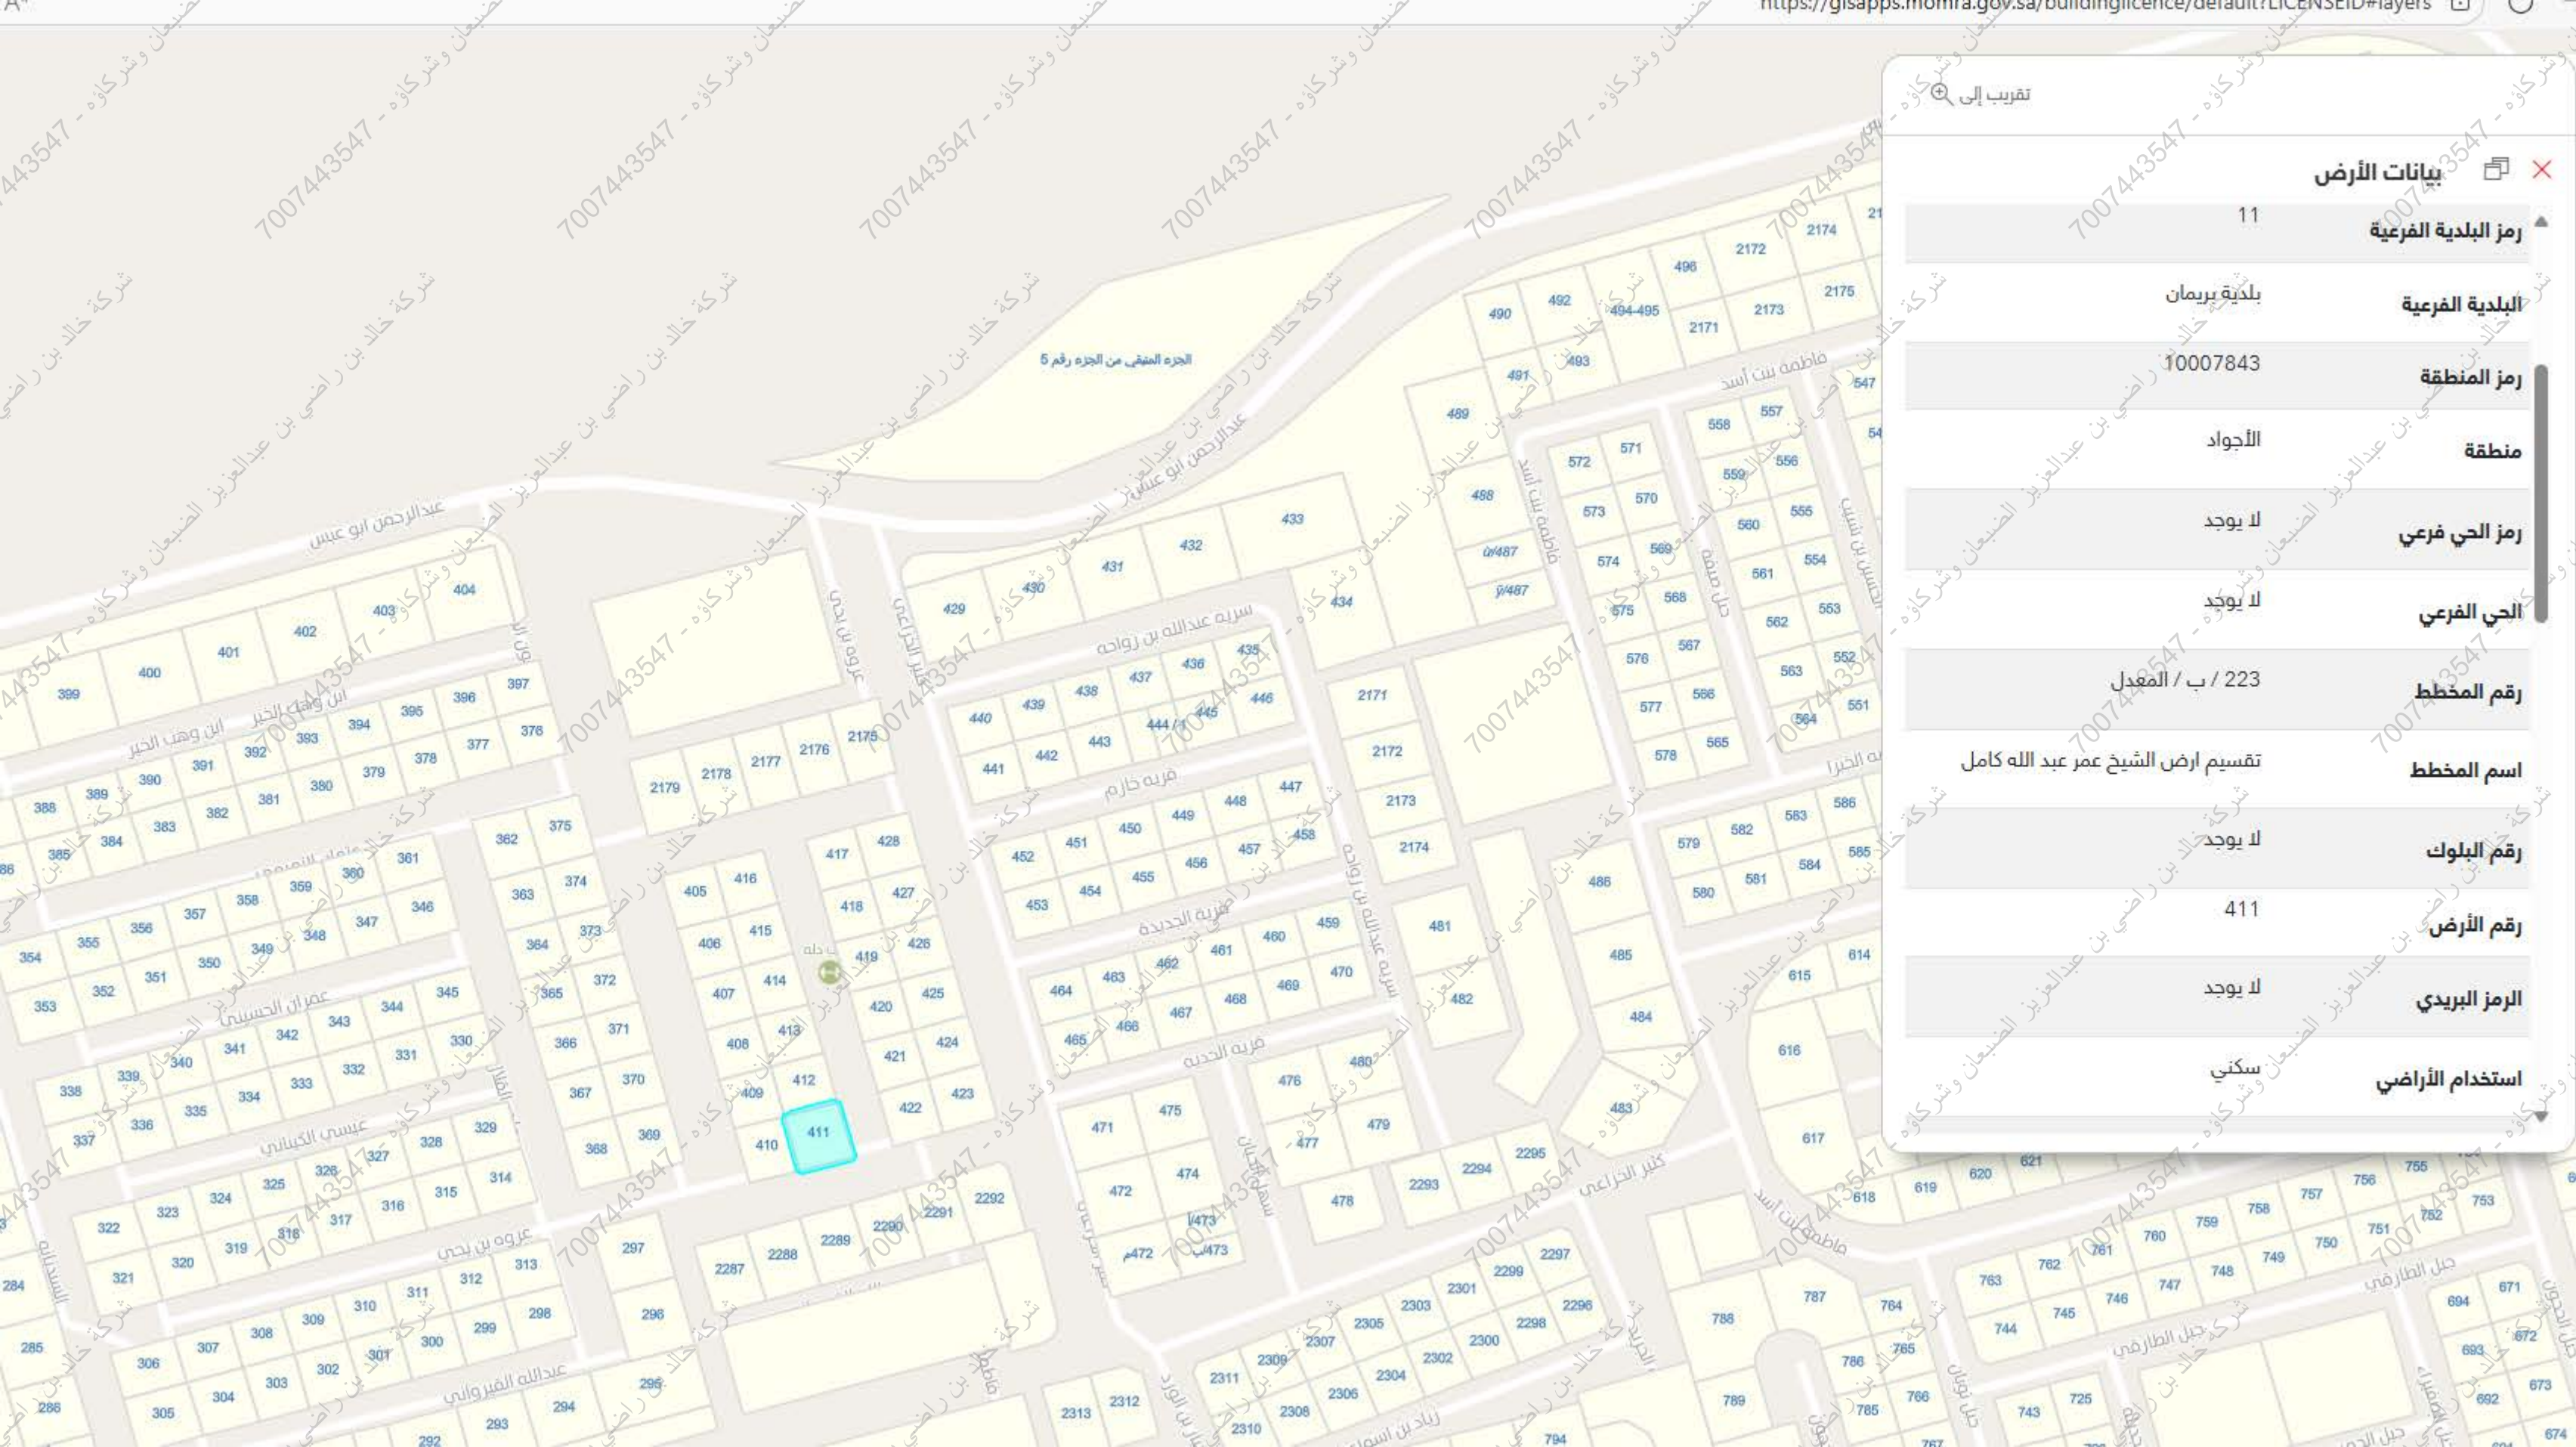

تقريب إلى

بيانات الأرض

رمز البلدية الفرعية

11

البلدية الفرعية

بلدية بريمان

رمز المنطقة

10007843

منطقة

الأجواد

رمز الحي فرعي

لا يوجد

الحي الفرعي

لا يوجد

رقم المخطط

223 / ب / المعدل

اسم المخطط

تقسيم ارض الشيخ عمر عبد الله كامل

رقم البلوك

لا يوجد

رقم الأرض

411

الرمز البريدي

لا يوجد

استخدام الأراضي

سكني