

نموذج كروكي مساحي

المنطقة	مكة المكرمة
الملاك	
رقم الهوية	
الموضوع	كروكي مساحي
الموقع	جدة - الأجواد
استخدام الموقع	سكني
رقم القطعة	٩١٠
رقم المخطط	٢٢٣ / ب
رقم الصك	٦١٥٧٠٣٠٠٤٩٧٢
تاريخ الصك	١٨ / ٠١ / ١٤٤٧ هـ

D . R . T

D . R . T ENGINEERING CONSULTANTS
تصميم معماري - تصميم داخلي - اشراف اقامة مشروعات - مخططات سلامة
تخطيط - رفع مساحي - دراسة الاحمال الكهربائية
مكة المكرمة - الشرايف - مركز السلام الإداري الدور الأول - مكتب رقم ١١
EMAIL - dar.alebtkar.businss@gmail.com TEL - 0570426636

أبعاد الأرض

الاتجاه	بموجب الصك	بموجب الطبيعة	ملاحظات	ملاحظات	الحدود بموجب الطبيعة
شمال	٢٠,٠٠	٢٠,٠٠	مطابق		قطعة رقم ٩٠٨
جنوب	١٧,٦٠	١٦,٩٠	-٠,٧٠		شارع عرض ٥,٠٠م
شرق	١٧,٠٠ + ٤,٢٤	١٧,٠٠ + ٤,٢٤	مطابق		شارع عرض ٥,٠٠م
غرب	١٥,٠٠	١٥,٠٠	مطابق		حديقة عرض ٢,٠٠م
المساحة	٢٣٤٥,٥٠ م ^٢	٢٣٤٥,٥٠ م ^٢	مطابق		

رقم القطعة	شماليات	شرقيات	رقم القطعة	شماليات	شرقيات
1	2388826.5646	526855.5507			
2	2388832.1476	526874.7556			
3	2388815.8234	526879.5012			
4	2388812.7102	526876.6268			
5	2388812.1609	526859.7379			

إقرار

جري الوقوف على الطبيعة من قبل مساح مكتب
دي ار تي للاستشارات الهندسية و أتضح الآتي :

- هل الصك مطابق للرفع المساحي ☒ نعم ☐ لا
- هل تم ذكر جميع الاختلافات في الرفع المساحي ☒ نعم ☐ لا
- هل تم تطبيق جميع التعليمات الصادرة من المركز في الرفع المساحي ☒ نعم ☐ لا
- هل تم التوقيع وارفاق اقرار صحة الموقع ☒ نعم ☐ لا
- هل يوجد تداخل في الأصل أو أجزاء مشتركة ☒ نعم ☐ لا
- هل يوجد شوارع مختزلة على الأصل في المخطط أو المستكشف الجغرافي أو الطبيعة ولم يتم ذكره في الصك ☒ نعم ☐ لا
- هل تم ذكر المرجع المعتمد عليه في الاستدلال على استخدام العقار ☒ نعم (بلدي) ☐ لا
- هل تم الاستعلام من وزارة الزراعة حيال الأراضي الزراعي ☒ نعم ☐ لا
- الملاحظات والاختلافات والتدخلات: ☒ يوجد ☐ لا يوجد
(مع التوضيح)
- طبيعة الأرض ☐ جبلية ☒ منبسطة ☐ مبني قائم
- مشتملات الموقع كالتالي : أرض فضاء

- تم الرفع بنظام ال VRS واستخدام نظام الاحداثيات WGS-84-UTM38N
- تم الرفع المساحي بإشراف المندوب حسب طلب الجهة المخولة
- هذا التقرير المساحي لا يعتد به في اثبات سلامة اجراءات التملك
- يتحمل المكتب المسؤولية عن صحة ماورد في مخطط الرفع المساحي حدود واطوال ومساحة واحداثيات

الختم




تاريخ الاعتماد ٠٥ / ٠٥ / ١٤٤٧ هـ

صور من الطبيعة
توضح الموقع




صورة جوية مقياس الرسم ٢٥٠٠ / ١

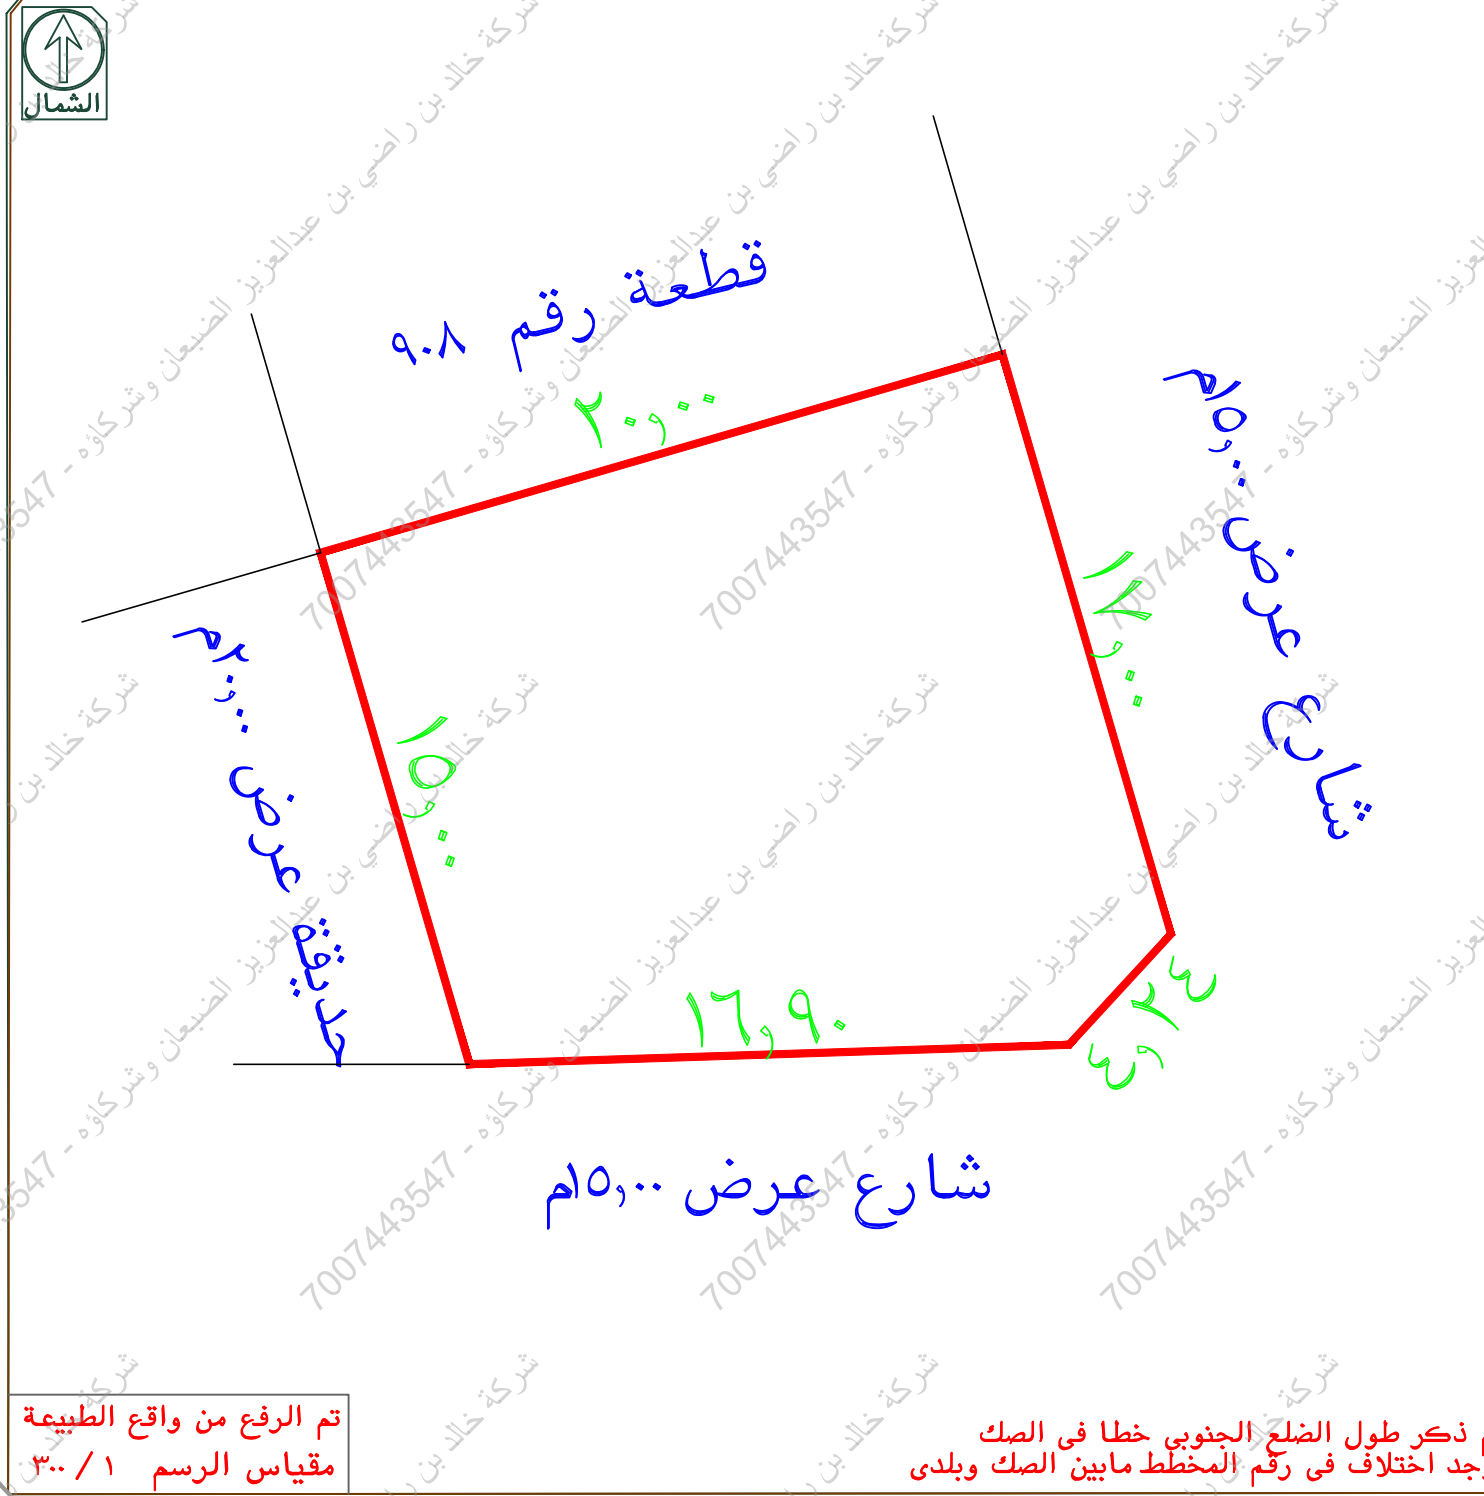

تم الرفع من واقع الطبيعة
مقياس الرسم ٣٠٠ / ١

تم ذكر طول الضلع الجنوبي خطأ في الصك
يوجد اختلاف في رقم المخطط ما بين الصك وبلدي

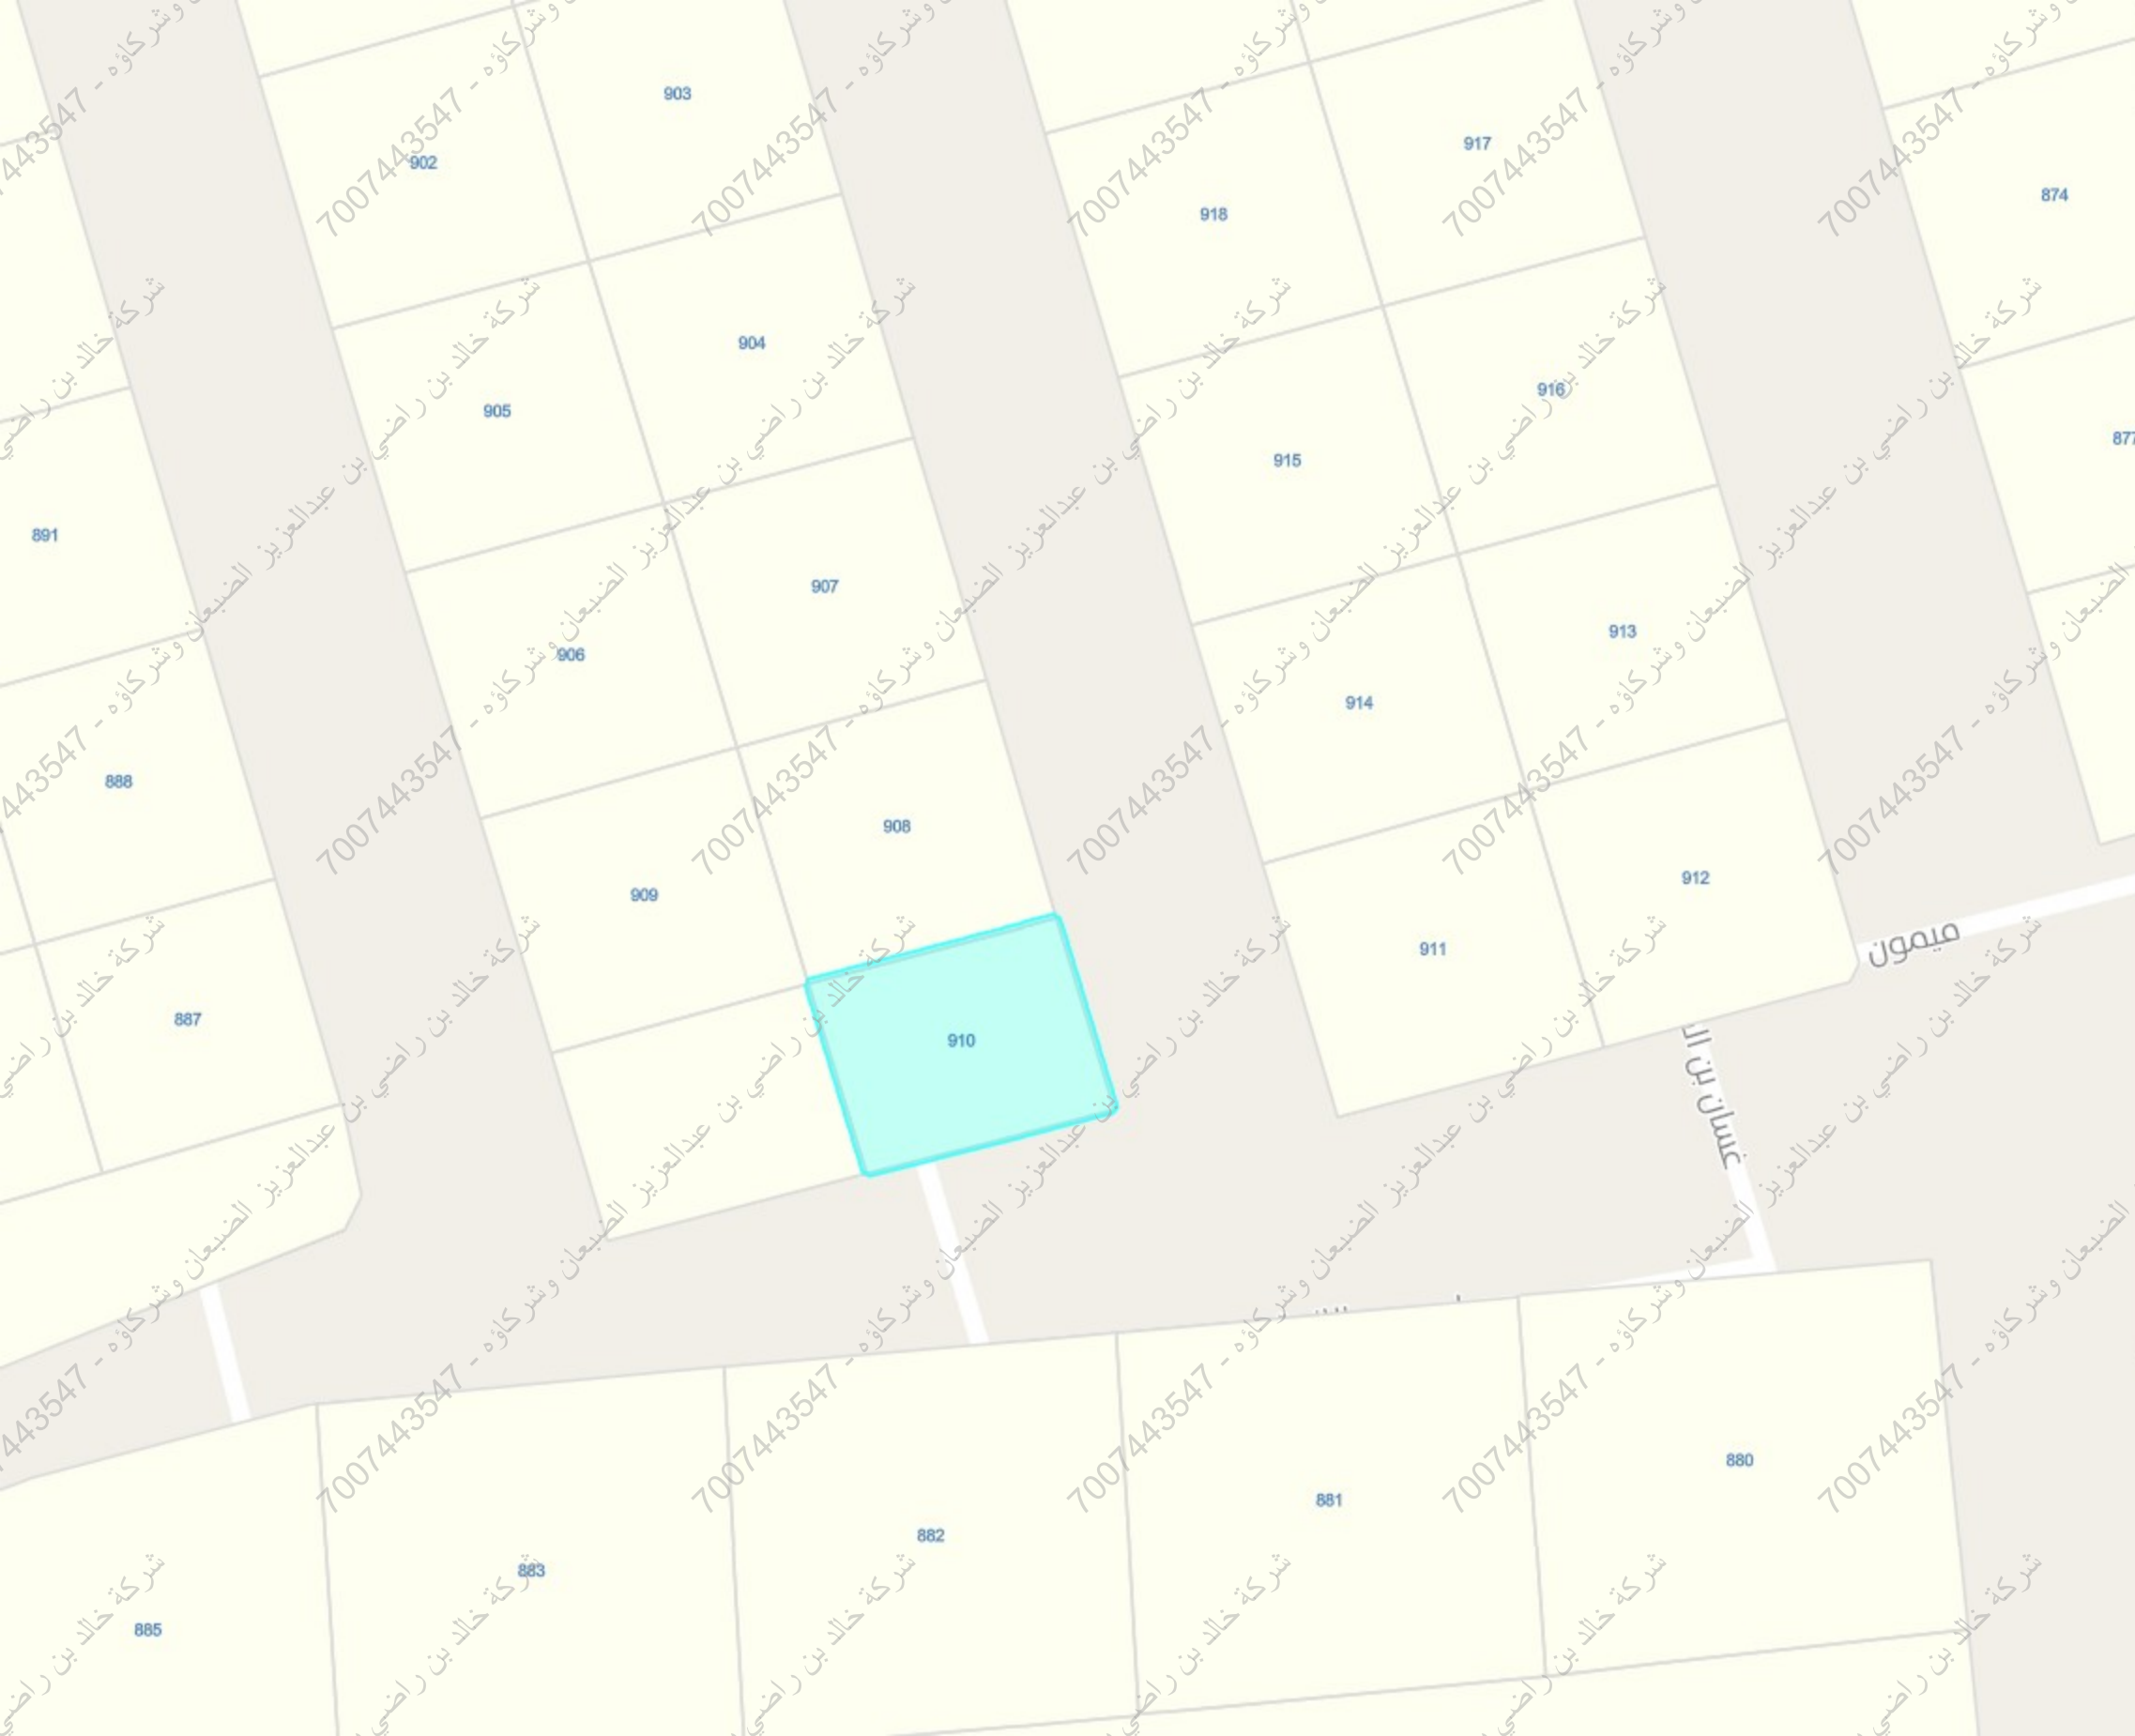

تقريب إلى	
بيانات الأرض	
رمز البلدية الفرعية	111
البلدية الفرعية	بلدية بريمان
رمز المنطقة	10007843
منطقة	الأجواد
رمز الحي فرعي	لا يوجد
الحي الفرعي	لا يوجد
رقم المخطط	223 / ب / المعدل
اسم المخطط	تقسيم ارض الشيخ عمر عبد الله كامل
رقم البلوك	لا يوجد
رقم الأرض	910
الرمز البريدي	لا يوجد
استخدام الأراضي	سكني