

نموذج قرار مساحي



بيانات الصك	
رقم الوثيقة	٨٤١٥٠٢٠٠٩٩٢٣
تاريخ الوثيقة	٠٨ / ٠٩ / ١٤٤٤ هـ
مصدرة	وزارة العدل
هوية المالك	١٠١٤٣٤٠١٩٢
أسم المالك	عبدالله راشد حمد الخوصان
نسبة الملكية	١٠٠٪

تفاصيل العقار	
رقم القطعة	١٢٢
رقم المخطط	١٤١٢/٢/١/٦
المساحة	٢م١٩٦٦,٧٧
نوع العقار	قطعة الارض السكنية
الحى	العزيفية
المدينة	سكاكا

شركة فجن للأعمال للأستشارات الهندسية

شعار الشركة	ختم الشركة
	
VISION Engineering Consulting فجن للاستشارات الهندسية	

تاريخ أعداد الكروكى	المهندس المساح	مدير المكتب
٢٠٢٦ / ٠٤ / ٠٤ م	طارق محمد	محمد سلامة آل سعيدان
0539934077	0554400693	info@vision.en.com

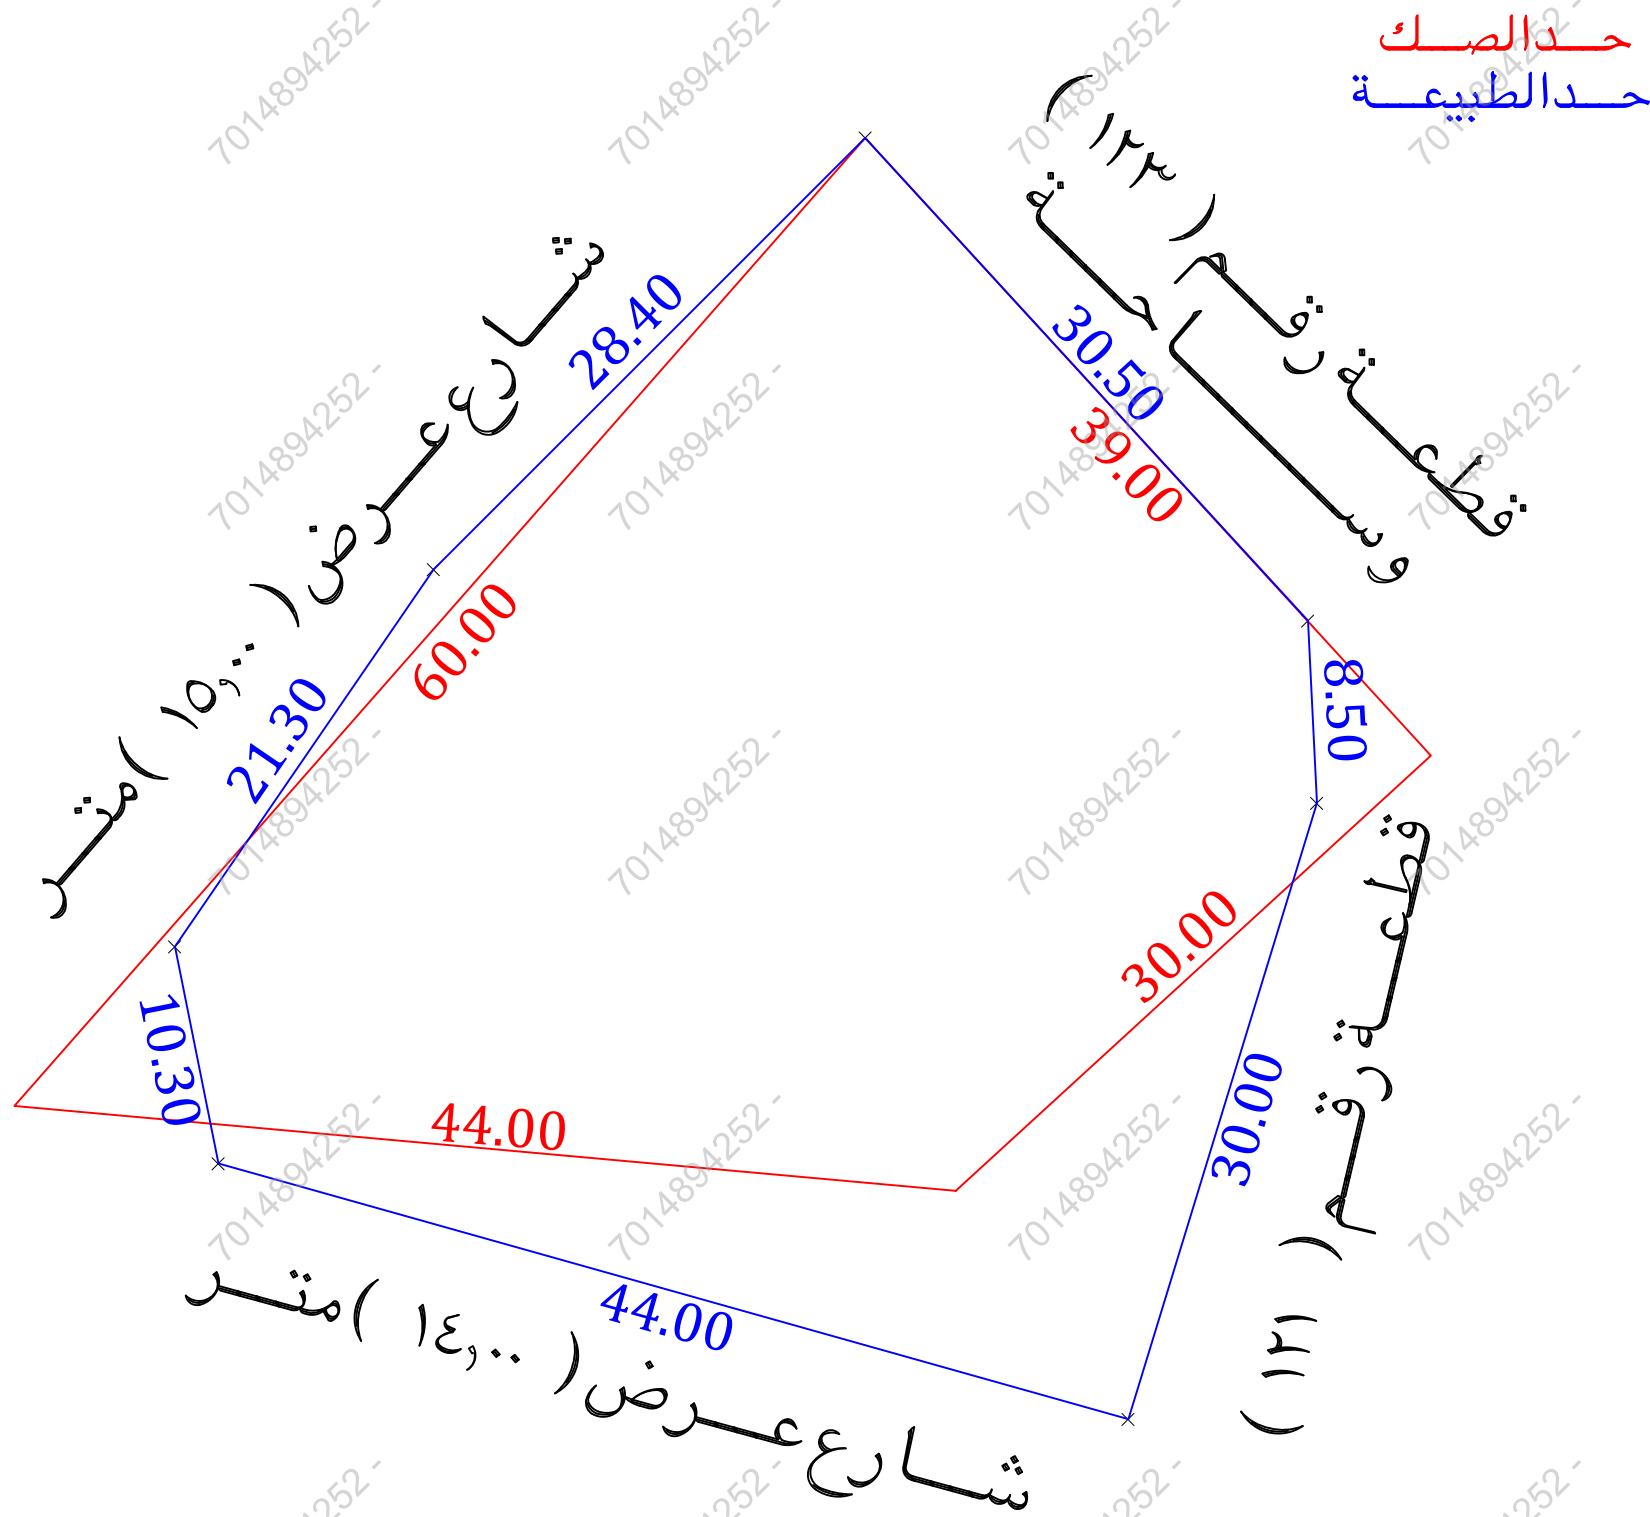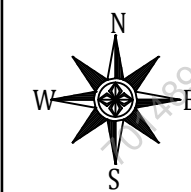

للوصول للموقع



أقرار

جرى الوقوف على الطبيعة من قبل مساح مكتب فجن للأستشارات الهندسية وأتضح الأتى :

- ☐ نعم ☒ لا هل الصك مطابق للرفع المساحي
- ☐ نعم ☒ لا هل تم ذكر جميع الاختلافات فى الرفع المساحي
- ☐ نعم ☒ لا هل تم تطبيق جميع التعليمات الصادرة من المركز فى الرفع المساحي
- ☐ نعم ☒ لا هل تم التوقيع وأرفاق أقرار صحة الموقع
- ☐ نعم ☒ لا هل يوجد تدخل فى الأصل
- ☐ نعم ☒ لا هل يوجد على الأصل مبنى مشترك
- ☐ نعم ☒ لا هل ذكر المرجع المعتمد على الاستدلال على استخدام العقار
- ☐ نعم ☒ لا هل تم الاستعلام من وزارة الزراعة حيال الأرض الزراعية
- ☐ نعم ☒ لا الملاحظات والاختلافات والتدخلات

- نوع الصك: ☒ سكني ☐ تجارى ☐ سكني تجارى ☐ صناعي ☐ زراعي
- الأرض على الطبيعة: ☒ مبنى قائم ☐ أرض فضاء ☐ أرض مسورة ☐ أرض زراعية
- طبيعة الأرض: ☒ منبسطة ☐ جبلية ☐ أخرى
- المخطط على الطبيعة: ☒ منفذ ☐ غير منفذ ☐ عشوائي

■ يتحمل المكتب الهندسى المسؤولية على ما ورد فى مخطط الرفع المساحي

من حدود وأطوال وأحداثيات

■ ها التقرير المساحي لا يعتد به كإثبات لسلامة أجراءات التملك أو تثبيت حدود الصك وموقعة

■ تم الربط بأقرب نقطة ثابتة

■ ملاحظات:



■ يوجد اختلاف فى الحدود بين الصك والطبيعة والمستكشفات

■ يوجد انكسارات فى اطوال الاضلاع على الطبيعة ولم يتم ذكرها فى الصك مما اذا الى وجود

اختلاف فى شكل الأرض بين الصك والطبيعة

■ صندوق خدمات هاتف: ☐ داخل الملكية ☒ خارج الملكية فى الجهة الجنوبية الشرقية

■ صندوق خدمات: ☐ داخل الملكية ☒ خارج الملكية فى الجهة الغربية

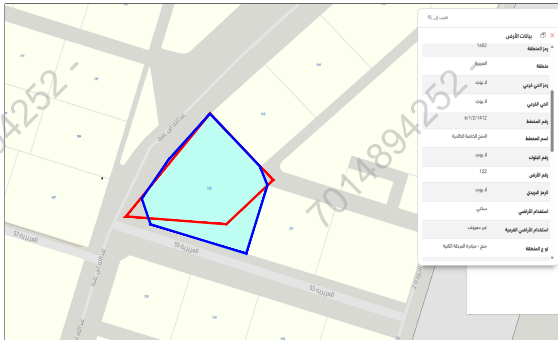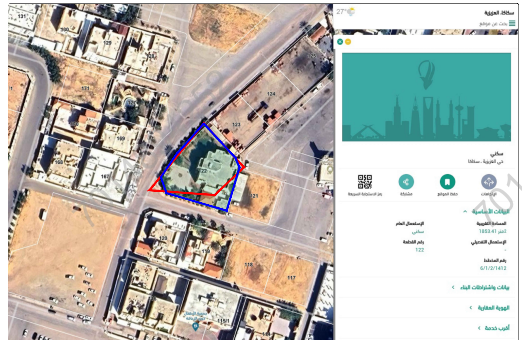صور من الطبيعة	المصور الجوى	مستكشف التقرير المساحي	مستكشف بلدى
			

أحداثيات الموقع حسب نظام الاحداثيات العالمى				
الرقم	الشماليات	الشرقيات	الارتفاع	الشماليات
1	3313979.780	615156.870	5	3313932.016
2	3313957.329	615177.466	6	3313942.114
3	3313948.798	615177.886	7	3313959.697
4	3313920.111	615169.106	8	

الاتجاه	بموجب الصك	الاتجاه	بموجب الطبيعة
الشمال	قطعة رقم (١٢٣) وممر عرض (٦,٠٠) متر بطول (٣٩,٠٠) متر	الشمال	قطعة رقم (١٢٣) وساحة بطول (٨,٥٠ + ٣٠,٥٠) متر
الجنوب	شارع عرض (١٥,٠٠) متر بطول (٤٤,٠٠) متر	الجنوب	شارع عرض (١٤,٠٠) متر بطول (٤٤,٠٠) متر
الشرق	قطعة رقم (١٢١) بطول (٣٠,٠٠) متر	الشرق	قطعة رقم (١٢١) بطول (٣٠,٠٠) متر
الغرب	شارع عرض (١٥,٠٠) متر بطول (٦٠,٠٠) متر	الغرب	شارع عرض (١٥,٠٠) متر بطول (٢٨,٤٠ + ٢١,٣٠ + ١٠,٣٠) متر
المساحة	٢م (١٩٦٦,٧٧)	المساحة	٢م (١٩٦٦,٧٧)