




صورة جوية


مقياس الرسم ٢٥٠٠/١

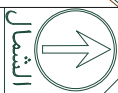

الشمال



صور من الطبيعة توضح الموقع

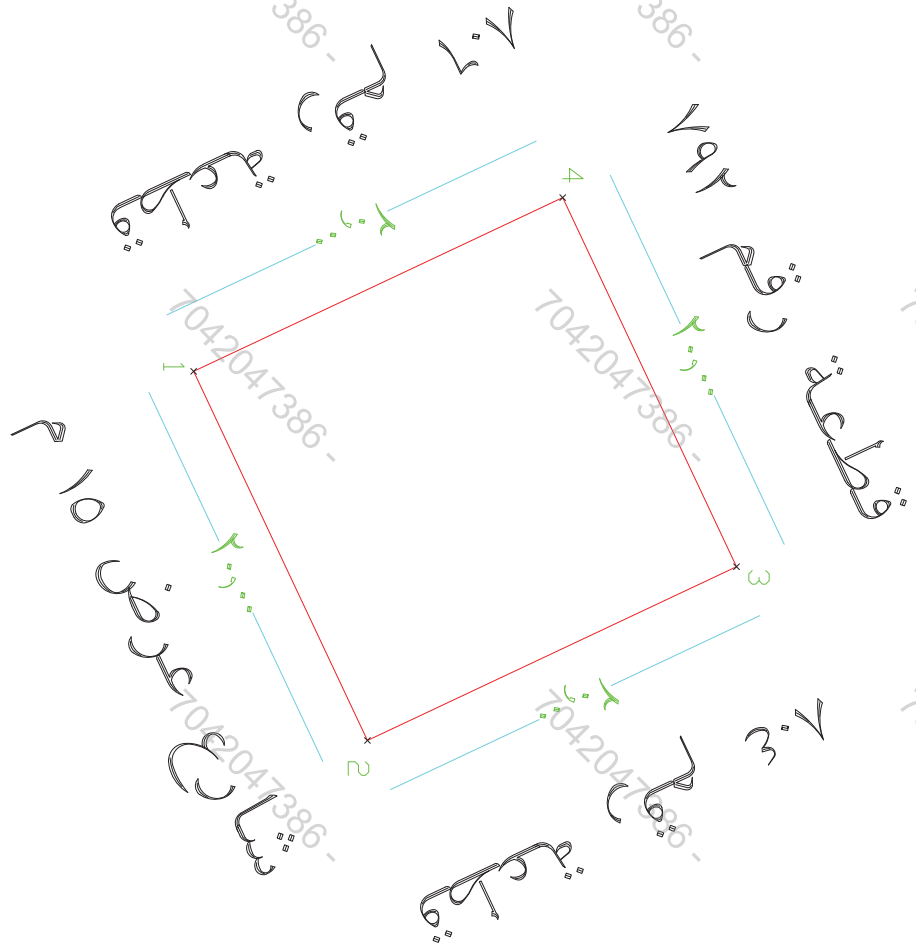

إقرار

جرى الوقوف على الطبيعة من قبل مساح مكتب
اكتان البناء للاستشارات الهندسية و أنضج الآتي :

- ١- هل الصك مطابق للرفع المساحي ☒ نعم ☐ لا
- ٢- هل تم ذكر جميع الاختلافات في الرفع المساحي ☒ نعم ☐ لا
- ٣- هل تم تطبيق جميع التعليمات الصادرة من المركز في الرفع المساحي ☒ نعم ☐ لا
- ٤- هل تم التوقيع وارفاق اقرار صحة الموقع ☒ نعم ☐ لا
- ٥- هل يوجد تداخل في الاصل او اجزاء مشتركة ☒ نعم ☐ لا
- ٦- هل يوجد شوارع محتملة على الاصل في المخطط او المستكشف الجغرافي او الطبيعة و لم يتم ذكره في الصك ☒ نعم ☐ لا
- ٧- هل تم ذكر المرجع المعتمد عليه في الاستدلال على استخدام المقار ☒ نعم (مستكشف بلدي) ☐ لا

٨- الملاحظات و الاختلافات و التداخلات (مع التوضيح)
☒ يوجد ☐ لا يوجد

٩ - طبيعة الأرض : ☐ جبلية ☒ منسطة ☐ مبنى قائم

١٠- مشتلات الموقع كالتالي : **قائم**

- ١١- تم الرفع بنظام $WGS-1984-UTM38N$ واستخدام نظام الاحداثيات $WGS-1984-UTM38N$
- ١٢- تم توضيح الموقع من عدة زوايا بصور فوتوغرافية موضحة أدناه .
- ١٣- تم الرفع المساحي بإرشاد المندوب حسب طلب الجهة المخولة
- ١٤- هذا التقرير المساحي لا يعتقد به في أثبات سلامة اجراءات التملك
- ١٥ - يتحمل المكتب المسؤولية عن صحة ماورد في مخطط الرفع المساحي حدود واطوال ومساحة و احداثيات

٢٠٢٦/٠٤/٠٥	تاريخ الاعتماد	 تم اعتماد القادر المساحية من قبل ABECCO	الختم
------------	----------------	--	-------

أبعاد الأرض

الحدود بموجب الطبيعة	الحدود بموجب الصك	ملاحظات	ملاحظات
قطعة رقم ٧٩٢	قطعة رقم ٧٩٢	مطابق	مطابق
شارع عرض ١٥ م	شارع عرض ١٥ م	مطابق	مطابق
قطعة رقم ٨٠٤	قطعة رقم ٨٠٤	مطابق	مطابق
قطعة رقم ٨٠٦	قطعة رقم ٨٠٦	مطابق	مطابق


رقم الشقة	شماليات	شرقيات	رقم الشقة	شماليات	شرقيات
١	2740766.734	665292.883	٥		
٢	2740775.256	665310.976	٦		
٣	2740793.349	665302.455	٧		
٤	2740784.828	665284.361	٨		

نموذج كروكي مساحي

المنطقة	الريـضـاسـ
المسالك	
السجل المدني	
الموضـوع	كروكي مساحي
الموقع	حي العقيق
استخدام الموقع	سكني
رقم القطعة	٨٠٥
رقم المخطط	٢٣٤٧
رقم الصـرك	٣٦٠٦٠٤٠٠٤٦٣١
تاريخ الصـرك	١٤٤٥/٦/٢٦



AKVAN ABECCO ENGINEERING CONSULTATION OFFICE
اكتان البناء للمهندسات الهندسية

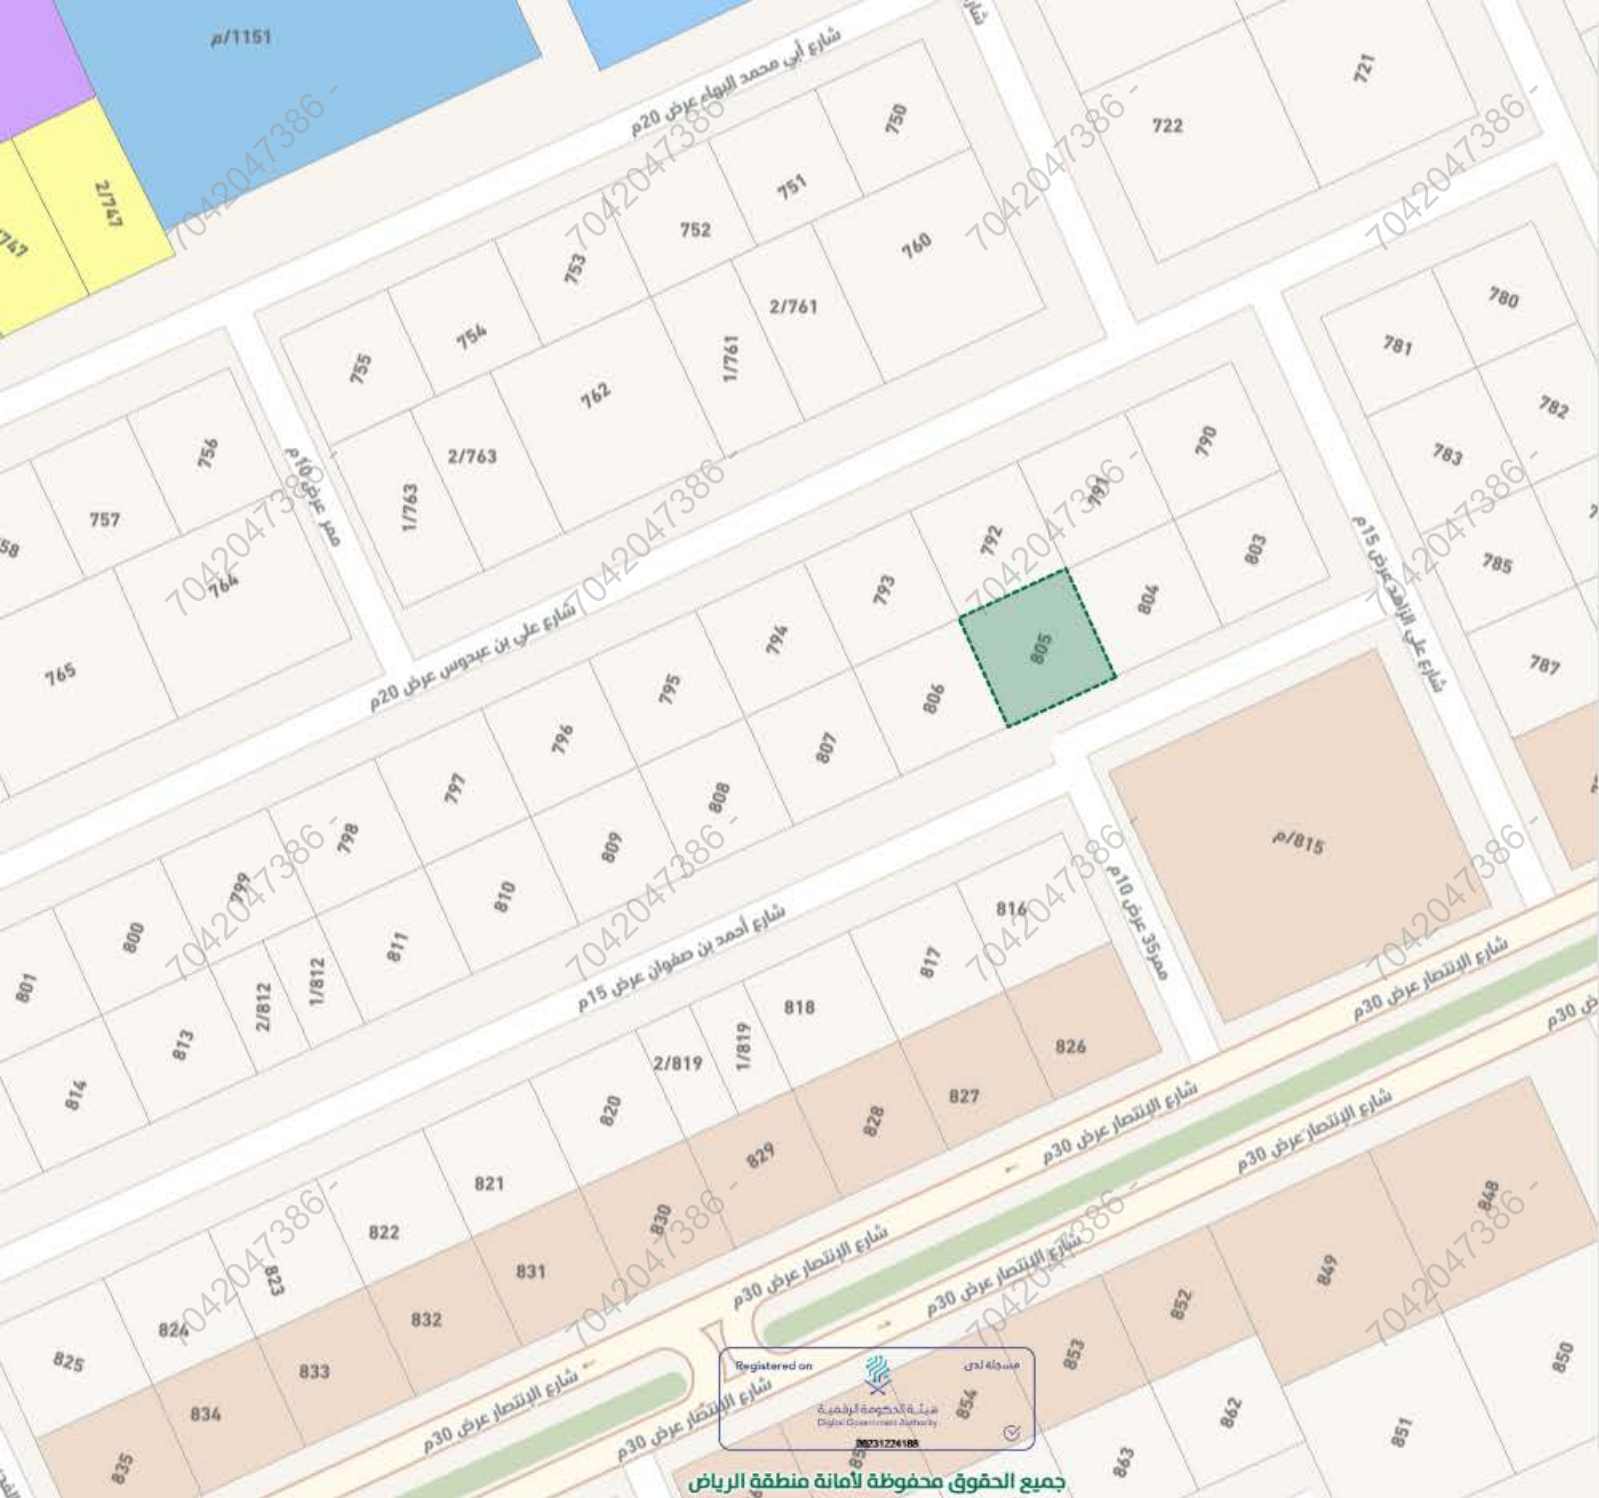

تفاصيل

قطاع شمال مدينة الرياض
حي العقيق

مشاركة

Google

نظام البناء الدخول لخدمة طلب نظام البناء

بيانات قطعة الأرض

رقم القطعة	805	رمز قطعة الأرض	14793798
رقم البلوك	بدون	رقم المخطط	2347
حالة القطعة	القطاع	الاستخدام الرئيسي	بحاجة للتحقق
مساحة القطعة	400.00 م ²	الحي	العقيق

بيانات العنوان الوطني